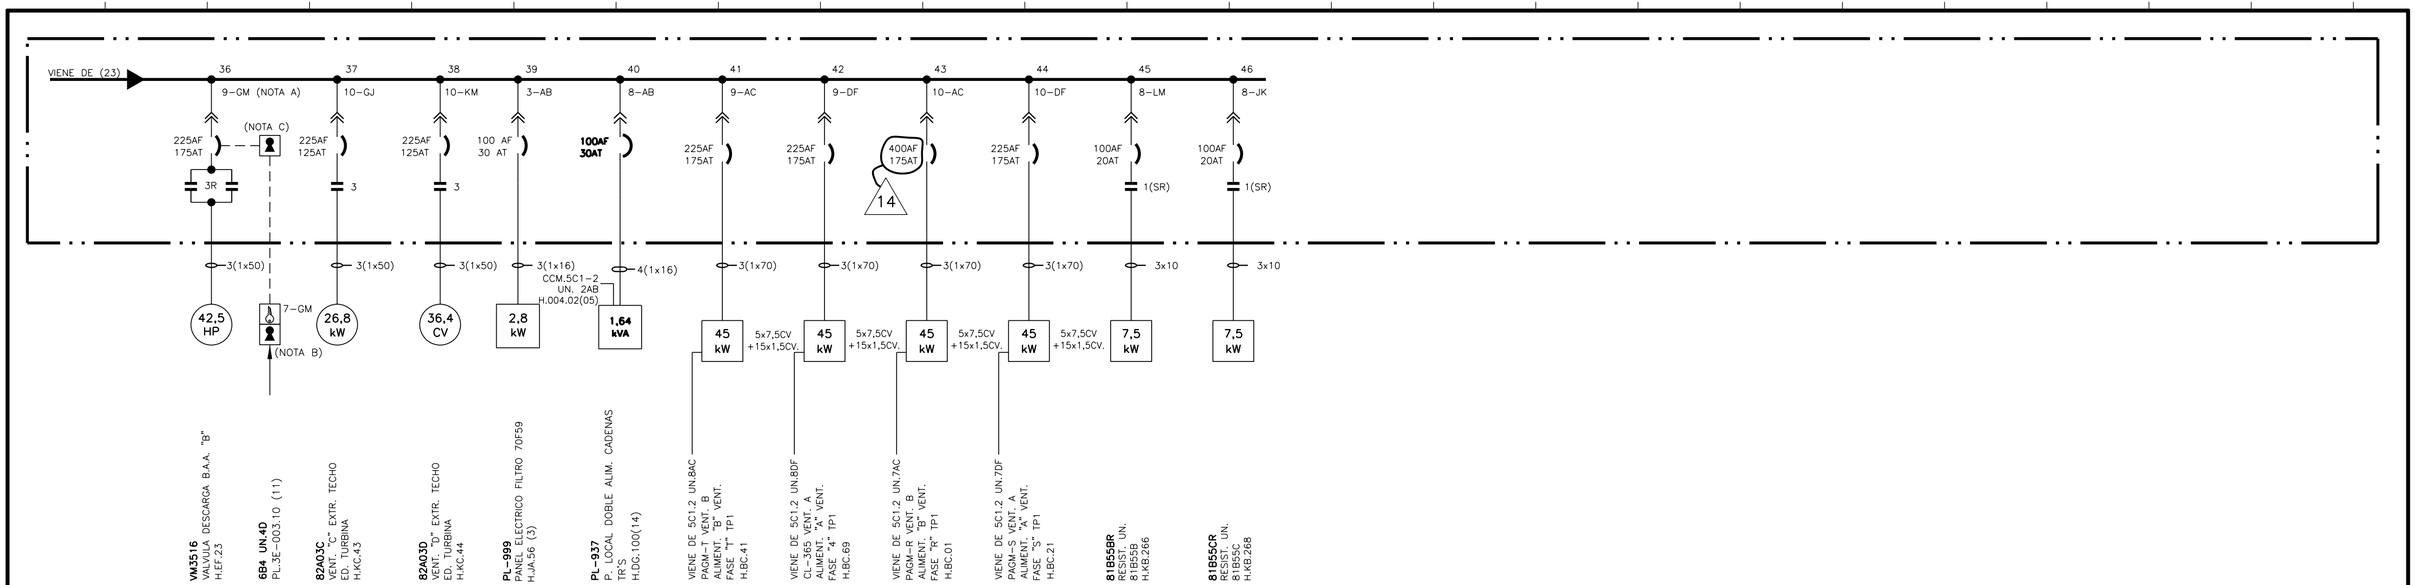


NOTAS

A.– CUBICULO NO EXTRAIBLE.
B.– LLAVE LIBERADA CON CAJA CERRADA.
C.– LLAVE LIBERADA CON INTERRUPTOR BLOQUEADO.

*** EL PLANO REVISION 5 SUBSTITUYE AL PLANO DE I.C.N.A. DE LA MISMA DENOMINACION Y REVISION 4

ACTUALIZADO
IDR FEB-2024

LA EDICION 11 PROVIENE DE LA EDICION 10 EMITIDA POR ANAV
LA EDICION 10 PROVIENE DE LA EDICION 9 EMITIDA POR WESTINGHOUSE

EDIC.	FECHA	DESCRIPCION	EST.	REAL.	VERIF.	APROB.
14	FEB.24	ASC-A/30446-F2/A1-13	EOG	ICG DYNATEC	MVR	JMB
13	DIC.23	PCD-2/36857/A1-11	FBL	JMG	LMP	JMB
12	JUN.23	PCD-2/37437/A2-11	LMP	ICG DYNATEC	MVR	JMB
11	NOV.17	PCD-2/30978-1/A1-09	ABA	ICG	CGB	JMB
10	ENE.17	ACCION E-PAC 16-2811-07	–	CCRM	JJJ	JJJ

ESTE PLANO PROCEDE DEL 3E-004.20 (H.2 DE 2) GRUPO 1 REV. 10

anav Asociación Nuclear Ascó - Vandellós II, A.I.E.

Westinghouse ANAV Engineering Support

CENTRAL NUCLEAR DE ASCO - GRUPO 2

LA EDICION 6 PROVIENE DE LA EDICION 5 EMITIDA POR UTE INITEC-INYPSA-E.AGRUPADOS

SITUACION: AREA 122 EDIFICIO TURBINA EL.46.10

ESQUEMA UNIFILAR
CENTROS DE CONTROL DE MOTORES
BARRAS "6C4-2"
PANELES 6H4-2 Y 6F4-2

PLANO Nº:	CLASE	EDICION:
2/3E-004.20 (H.2 DE 2)	—	14

23E-004.20-002-14.DGN