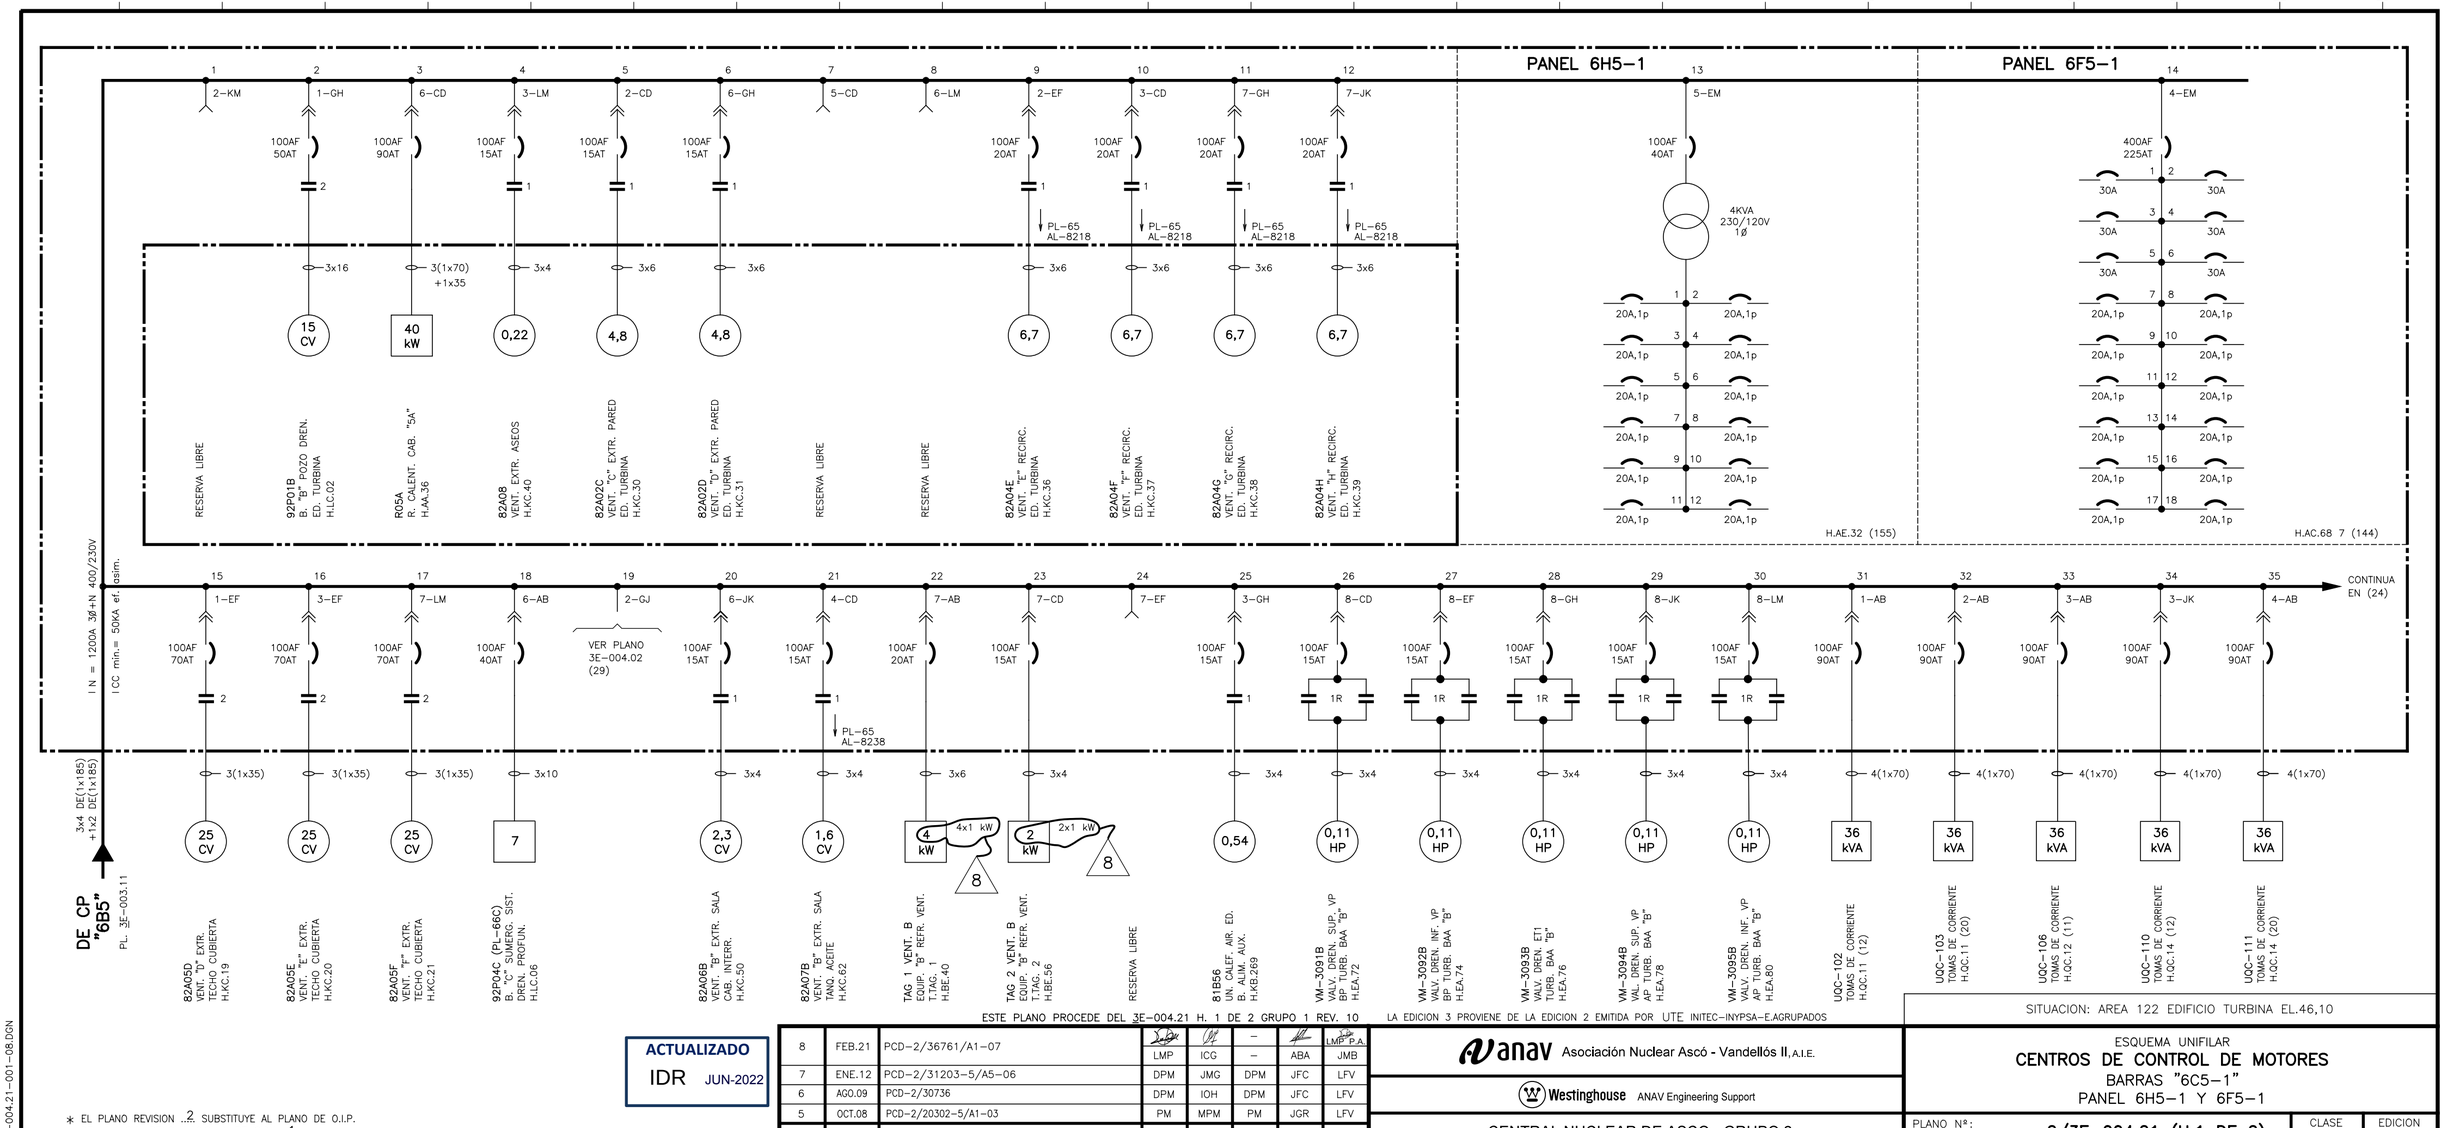



ESTE PLANO PROCEDE DEL 3E-004.21 H. 1 DE 2 GRUPO 1 REV. 10 — LA EDICION 3 PROVIENE DE LA EDICION 2 EMITIDA POR UTE INITEC-INYPSA-E.AGRUPADOS

**ACTUALIZADO**
IDR JUN-2022

| EDIC. | FECHA | DESCRIPCION | EST. | REAL. | COMP. | VERIF. | APROB. |
|---|---|---|---|---|---|---|---|
| 8 | FEB.21 | PCD-2/36761/A1-07 | LMP | ICG | – | ABA | JMB |
| 7 | ENE.12 | PCD-2/31203-5/A5-06 | DPM | JMG | DPM | JFC | LFV |
| 6 | AGO.09 | PCD-2/30736 | DPM | IOH | DPM | JFC | LFV |
| 5 | OCT.08 | PCD-2/20302-5/A1-03 | PM | MPM | PM | JGR | LFV |

∗ EL PLANO REVISION ...2 SUBSTITUYE AL PLANO DE O.I.P. DE LA MISMA DENOMINACION Y REVISION ...1.

anav Asociación Nuclear Ascó - Vandellós II, A.I.E.

Westinghouse ANAV Engineering Support

CENTRAL NUCLEAR DE ASCO - GRUPO 2

SITUACION: AREA 122 EDIFICIO TURBINA EL.46,10

ESQUEMA UNIFILAR
# CENTROS DE CONTROL DE MOTORES
BARRAS "6C5-1"
PANEL 6H5-1 Y 6F5-1

PLANO Nº: 2/3E-004.21 (H.1 DE 2) | CLASE — | EDICION 8

2.3E-004.21-001-08.DGN