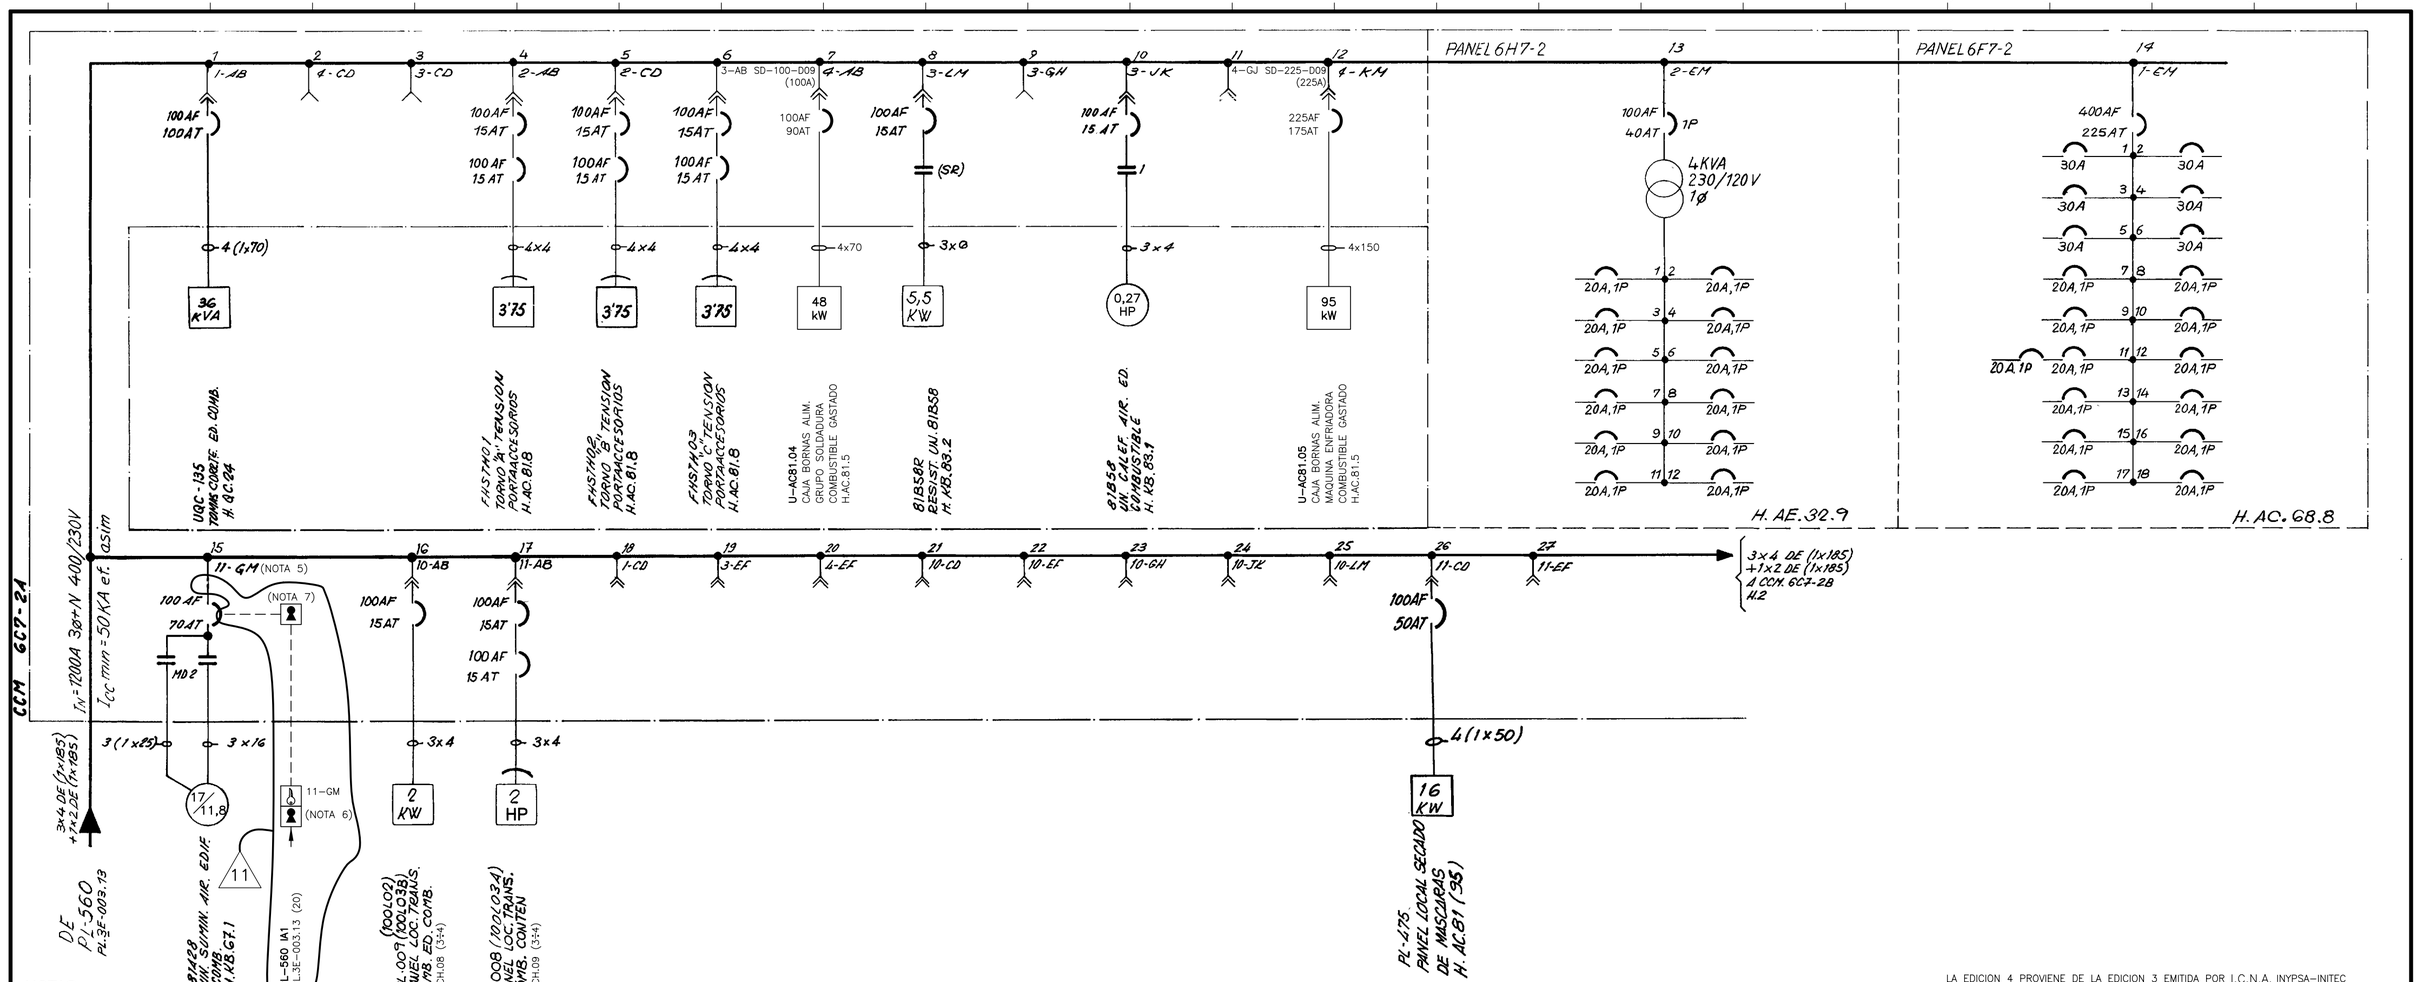



## NOTAS

1.– POTENCIA DE MOTORES EN H.P. EXCEPTO UNIDADES EXPRESAMENTE INDICADAS
2.– TODOS LOS EQUIPOS SON TRIFASICOS EXCEPTO LOS QUE SE INDICAN EXPRESAMENTE
3.– SECCIONES DE CONDUCTORES EN mm²
4.– ESTE CCM ESTA DIVIDIDO EN DOS: COLUMNAS 10, 11, 1, 2, 3 Y 4 SON DEL SUBCENTRO "A"
COLUMNAS 5, 6, 7, 8 Y 9 SON DEL SUBCENTRO "B"
5.– CUBICULO NO EXTRAIBLE
6.– LLAVE LIBERADA CON CAJA CERRADA
7.– LLAVE LIBERADA CON INTERRUPTOR BLOQUEADO (11)

LA EDICION 10 PROVIENE DE LA EDICION 9 EMITIDA POR ANAV
LA EDICION 9 PROVIENE DE LA EDICION 8 EMITIDA POR WESTINGHOUSE
∗ EL PLANO REVISION ..3 SUBSTITUYE AL PLANO DE O.I.P. DE LA MISMA DENOMINACION Y REVISION ..2

**ACTUALIZADO**
IDR FEB-2024

| EDIC. | FECHA | DESCRIPCION | EST. | REAL. | COMP. | VERIF. | APROB. |
|---|---|---|---|---|---|---|---|
| 11 | MAY.22 | PCD-2/36857/A1-09 | FBL | JMG | – | LMP | JMB |
| 10 | ABR.22 | PCD-2/35571-2/A2-09 | MVR | JMG | – | JME | JMB |
| 9 | ENE.17 | ACCION E-PAC 16-2811-07 | – | CCRM | – | JJJ | JJJ |
| 8 | JUL.13 | PCD-2/31627-7/A1-07 | DPM | VRA | DPM | JFC | LFV |
| 7 | ENE.12 | PCD-2/31203-5/A4-06 | DPM | JMG | DPM | JFC | LFV |

ESTE PLANO PROCEDE DEL 3E–004.26 (H.1 DE 2) GRUPO 1 REV. 10

LA EDICION 4 PROVIENE DE LA EDICION 3 EMITIDA POR I.C.N.A. INYPSA–INITEC

SITUACION: AREA 237 EDIFICIO COMBUSTIBLE EL.50,00

anav Asociación Nuclear Ascó - Vandellós II, A.I.E.

Westinghouse ANAV Engineering Support

CENTRAL NUCLEAR DE ASCO - GRUPO 2

ESQUEMA UNIFILAR
# CENTROS DE CONTROL DE MOTORES
BARRAS "6C7–2"
PANELES 6H7–2 Y 6F7–2

PLANO Nº: 2/3E–004.26 (H.1 DE 2) | CLASE — | EDICION 11

23E-004.26-001-11.DGN