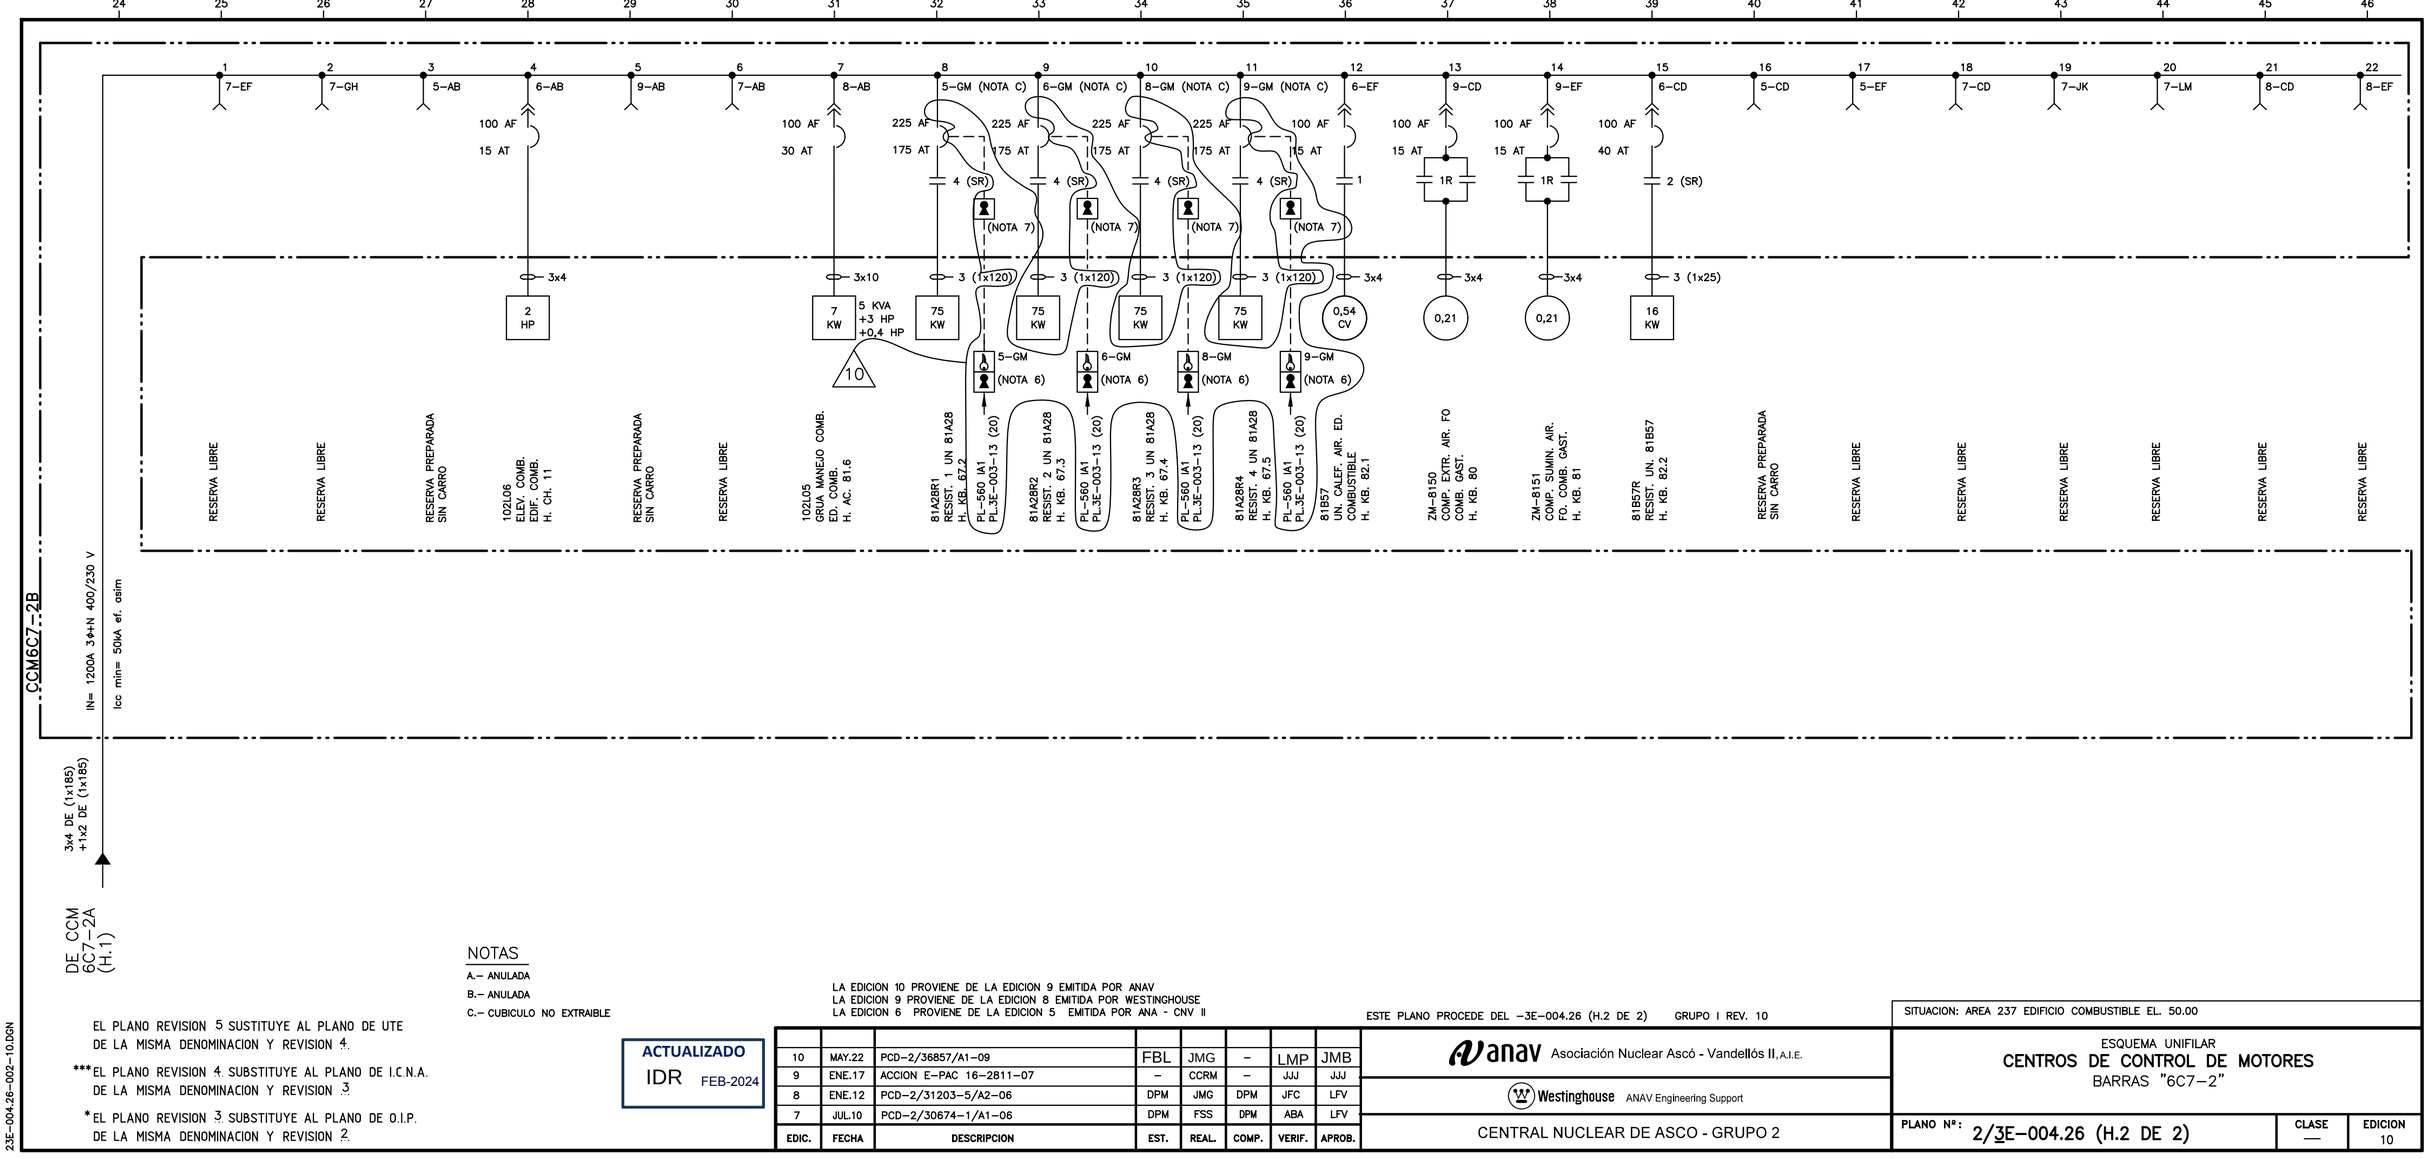


NOTAS

A.– ANULADA

B.– ANULADA

C.– CUBICULO NO EXTRAIBLE

EL PLANO REVISION 5 SUSTITUYE AL PLANO DE UTE DE LA MISMA DENOMINACION Y REVISION 4.

***EL PLANO REVISION 4 SUBSTITUYE AL PLANO DE I.C.N.A. DE LA MISMA DENOMINACION Y REVISION 3.

*EL PLANO REVISION 3 SUBSTITUYE AL PLANO DE O.I.P. DE LA MISMA DENOMINACION Y REVISION 2.

ACTUALIZADO
IDR FEB-2024

LA EDICION 10 PROVIENE DE LA EDICION 9 EMITIDA POR ANAV
LA EDICION 9 PROVIENE DE LA EDICION 8 EMITIDA POR WESTINGHOUSE
LA EDICION 6 PROVIENE DE LA EDICION 5 EMITIDA POR ANA - CNV II

EDIC.	FECHA	DESCRIPCION	EST.	REAL.	COMP.	VERIF.	APROB.
10	MAY.22	PCD-2/36857/A1-09	FBL	JMG	–	LMP	JMB
9	ENE.17	ACCION E-PAC 16-2811-07	–	CCRM	–	JJJ	JJJ
8	ENE.12	PCD-2/31203-5/A2-06	DPM	JMG	DPM	JFC	LFV
7	JUL.10	PCD-2/30674-1/A1-06	DPM	FSS	DPM	ABA	LFV

ESTE PLANO PROCEDE DEL –3E–004.26 (H.2 DE 2) GRUPO I REV. 10

anav Asociación Nuclear Ascó - Vandellós II, A.I.E.

Westinghouse ANAV Engineering Support

CENTRAL NUCLEAR DE ASCO - GRUPO 2

SITUACION: AREA 237 EDIFICIO COMBUSTIBLE EL. 50.00

ESQUEMA UNIFILAR
CENTROS DE CONTROL DE MOTORES
BARRAS "6C7–2"

PLANO Nº: 2/3E–004.26 (H.2 DE 2) | CLASE — | EDICION 10

23E-004.26-002-10.DGN