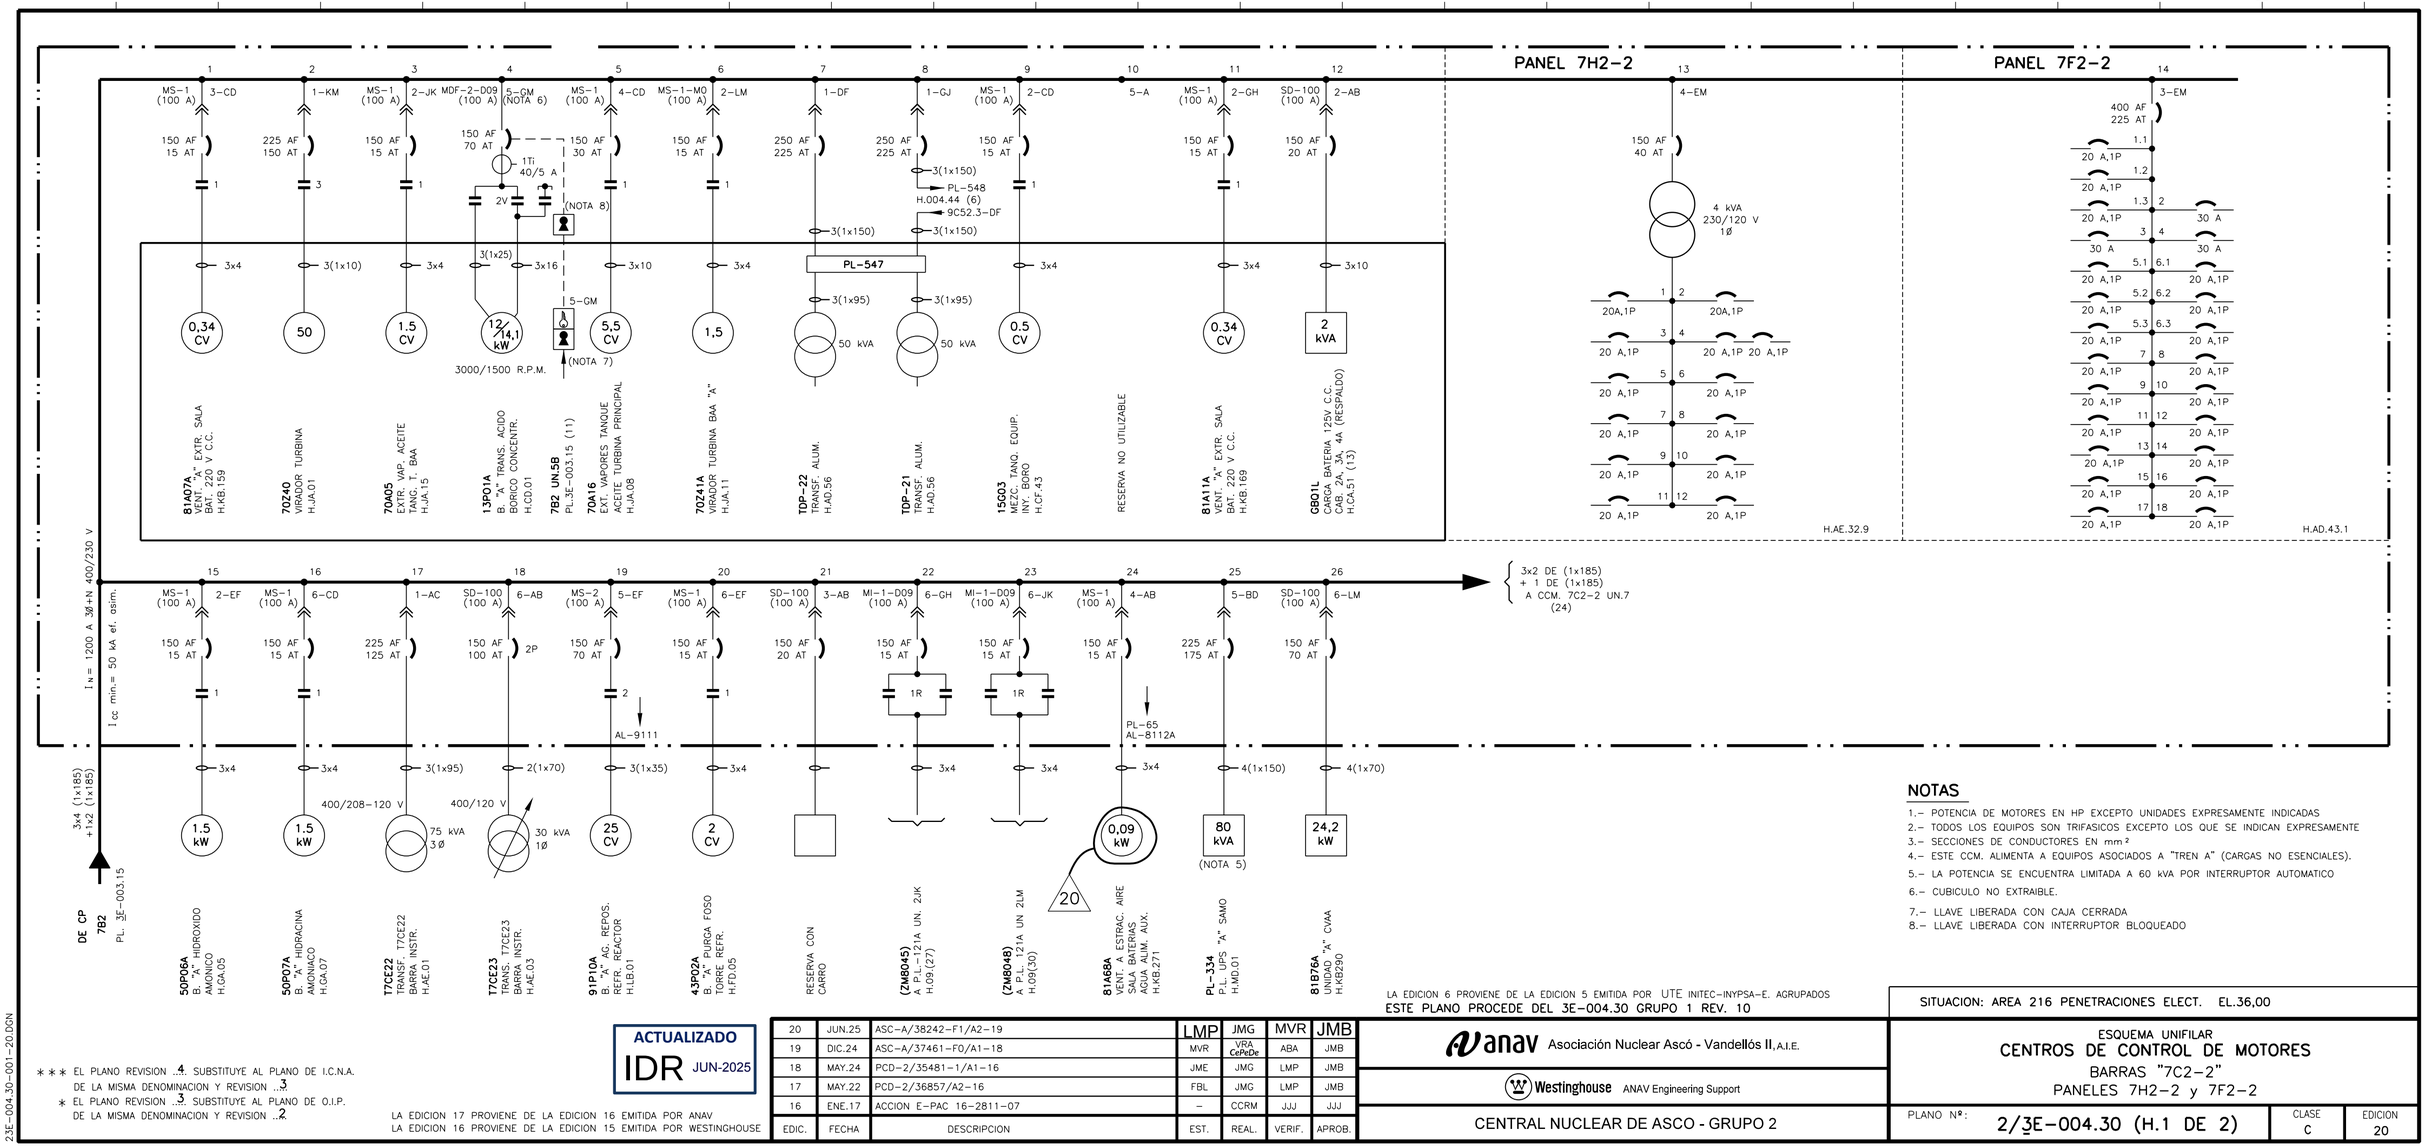


NOTAS

1.– POTENCIA DE MOTORES EN HP EXCEPTO UNIDADES EXPRESAMENTE INDICADAS
2.– TODOS LOS EQUIPOS SON TRIFASICOS EXCEPTO LOS QUE SE INDICAN EXPRESAMENTE
3.– SECCIONES DE CONDUCTORES EN mm²
4.– ESTE CCM. ALIMENTA A EQUIPOS ASOCIADOS A "TREN A" (CARGAS NO ESENCIALES).
5.– LA POTENCIA SE ENCUENTRA LIMITADA A 60 kVA POR INTERRUPTOR AUTOMATICO
6.– CUBICULO NO EXTRAIBLE.
7.– LLAVE LIBERADA CON CAJA CERRADA
8.– LLAVE LIBERADA CON INTERRUPTOR BLOQUEADO

ACTUALIZADO
IDR JUN-2025

EDIC.	FECHA	DESCRIPCION	EST.	REAL.	VERIF.	APROB.
20	JUN.25	ASC-A/38242-F1/A2-19	LMP	JMG	MVR	JMB
19	DIC.24	ASC-A/37461-F0/A1-18	MVR	VRA CePeDe	ABA	JMB
18	MAY.24	PCD-2/35481-1/A1-16	JME	JMG	LMP	JMB
17	MAY.22	PCD-2/36857/A2-16	FBL	JMG	LMP	JMB
16	ENE.17	ACCION E-PAC 16-2811-07	–	CCRM	JJJ	JJJ

LA EDICION 17 PROVIENE DE LA EDICION 16 EMITIDA POR ANAV
LA EDICION 16 PROVIENE DE LA EDICION 15 EMITIDA POR WESTINGHOUSE

LA EDICION 6 PROVIENE DE LA EDICION 5 EMITIDA POR UTE INITEC-INYPSA-E. AGRUPADOS
ESTE PLANO PROCEDE DEL 3E-004.30 GRUPO 1 REV. 10

*** EL PLANO REVISION ..4.. SUBSTITUYE AL PLANO DE I.C.N.A. DE LA MISMA DENOMINACION Y REVISION ..3..
* EL PLANO REVISION ..3.. SUBSTITUYE AL PLANO DE O.I.P. DE LA MISMA DENOMINACION Y REVISION ..2..

anav Asociación Nuclear Ascó - Vandellós II, A.I.E.
Westinghouse ANAV Engineering Support
CENTRAL NUCLEAR DE ASCO - GRUPO 2

SITUACION: AREA 216 PENETRACIONES ELECT. EL.36,00

ESQUEMA UNIFILAR
CENTROS DE CONTROL DE MOTORES
BARRAS "7C2-2"
PANELES 7H2-2 y 7F2-2

PLANO Nº: 2/3E-004.30 (H.1 DE 2)
CLASE C
EDICION 20

23E-004.30-001-20.DGN