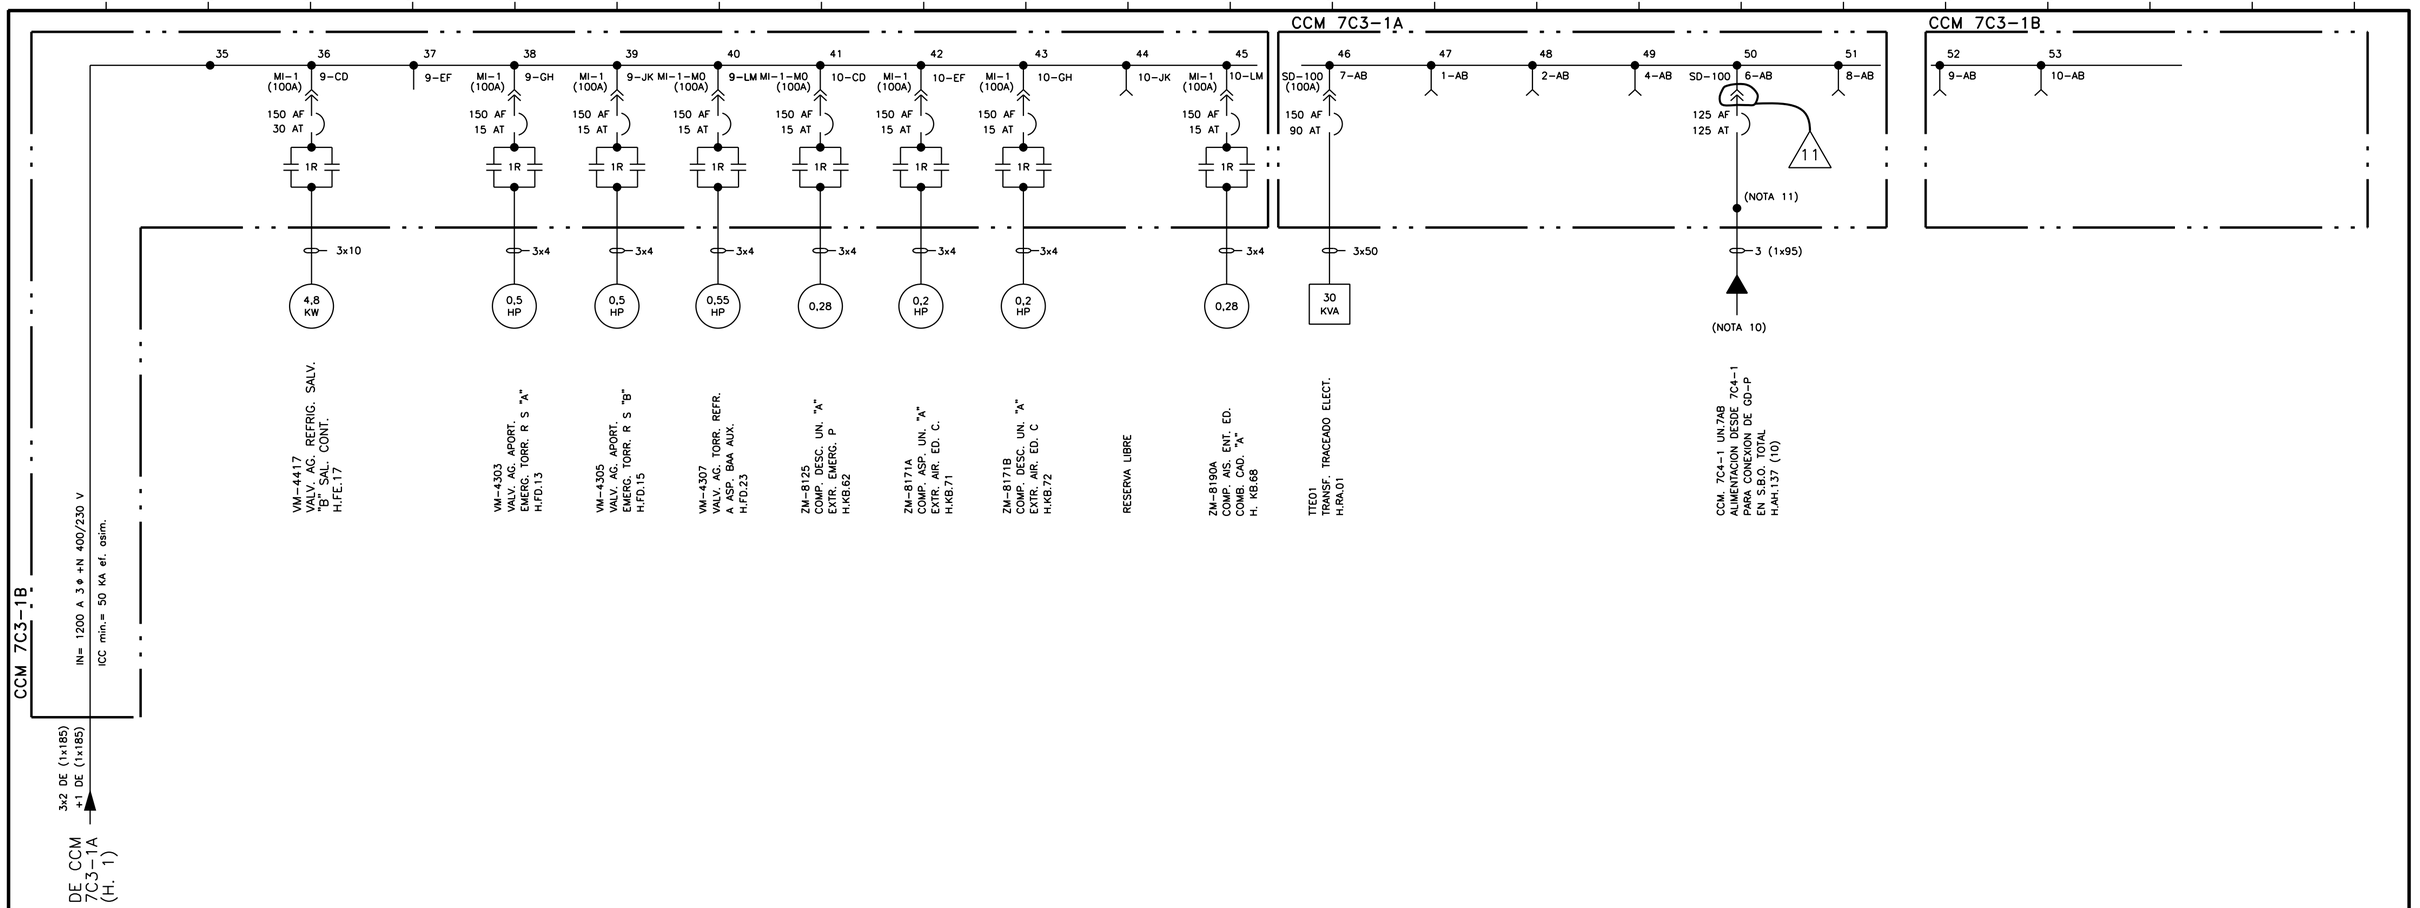


NOTA 4- ESTE CCM ESTA DIVIDIDO EN DOS: COLUMNAS 1 ÷ 8 SUBCENTRO "A"
COLUMNAS 9 y 10 SUBCENTRO "B"

EL PLANO REVISION 3 SUSTITUYE AL PLANO DE UTE
DE LA MISMA DENOMINACION Y REVISION 2.

* EL PLANO REVISION 2 SUBSTITUYE AL PLANO DE O.I.P.
DE LA MISMA DENOMINACION Y REVISION 1.

ACTUALIZADO
IDR JUL-2023

EDIC.	FECHA	DESCRIPCION	EST.	REAL.	COMP.	VERIF.	APROB.
11	JUL.23	PCD-2/37306/A1-10	FBL	JMG	–	MVR	JMB
10	ENE.22	PCD-2/37306/A3-09	FBL	ICG	–	MVR	JMB
9	OCT.18	PCD-2/30674-2/A1-07	LMP	ICG	–	JME	JMB
8	JUL.16	ASC-A/30929-2-F4/A2-07	ARL	JMG	–	LMP	LFV
7	MAY.12	MDM-2/31407/A2-06; MDM-2/31005/A1-06; MDM-2/31000/A2-05	PM	FSS	PM	JMB	LFV

ESTE PLANO PROCEDE DEL 3E-004.31 (H.2 DE 2) GRUPO 1 REV. 9

anav Asociación Nuclear Ascó - Vandellós II, A.I.E.

Westinghouse ANAV Engineering Support

CENTRAL NUCLEAR DE ASCO - GRUPO 2

SITUACION: AREA 346 ED AUXILIAR EL.42,50

ESQUEMA UNIFILAR
CENTROS DE CONTROL DE MOTORES
BARRAS "7C3-1"

PLANO Nº: 2/3E-004.31 (H.2 DE 2)

CLASE C

EDICION 11

23E-004.31-002-11.DGN