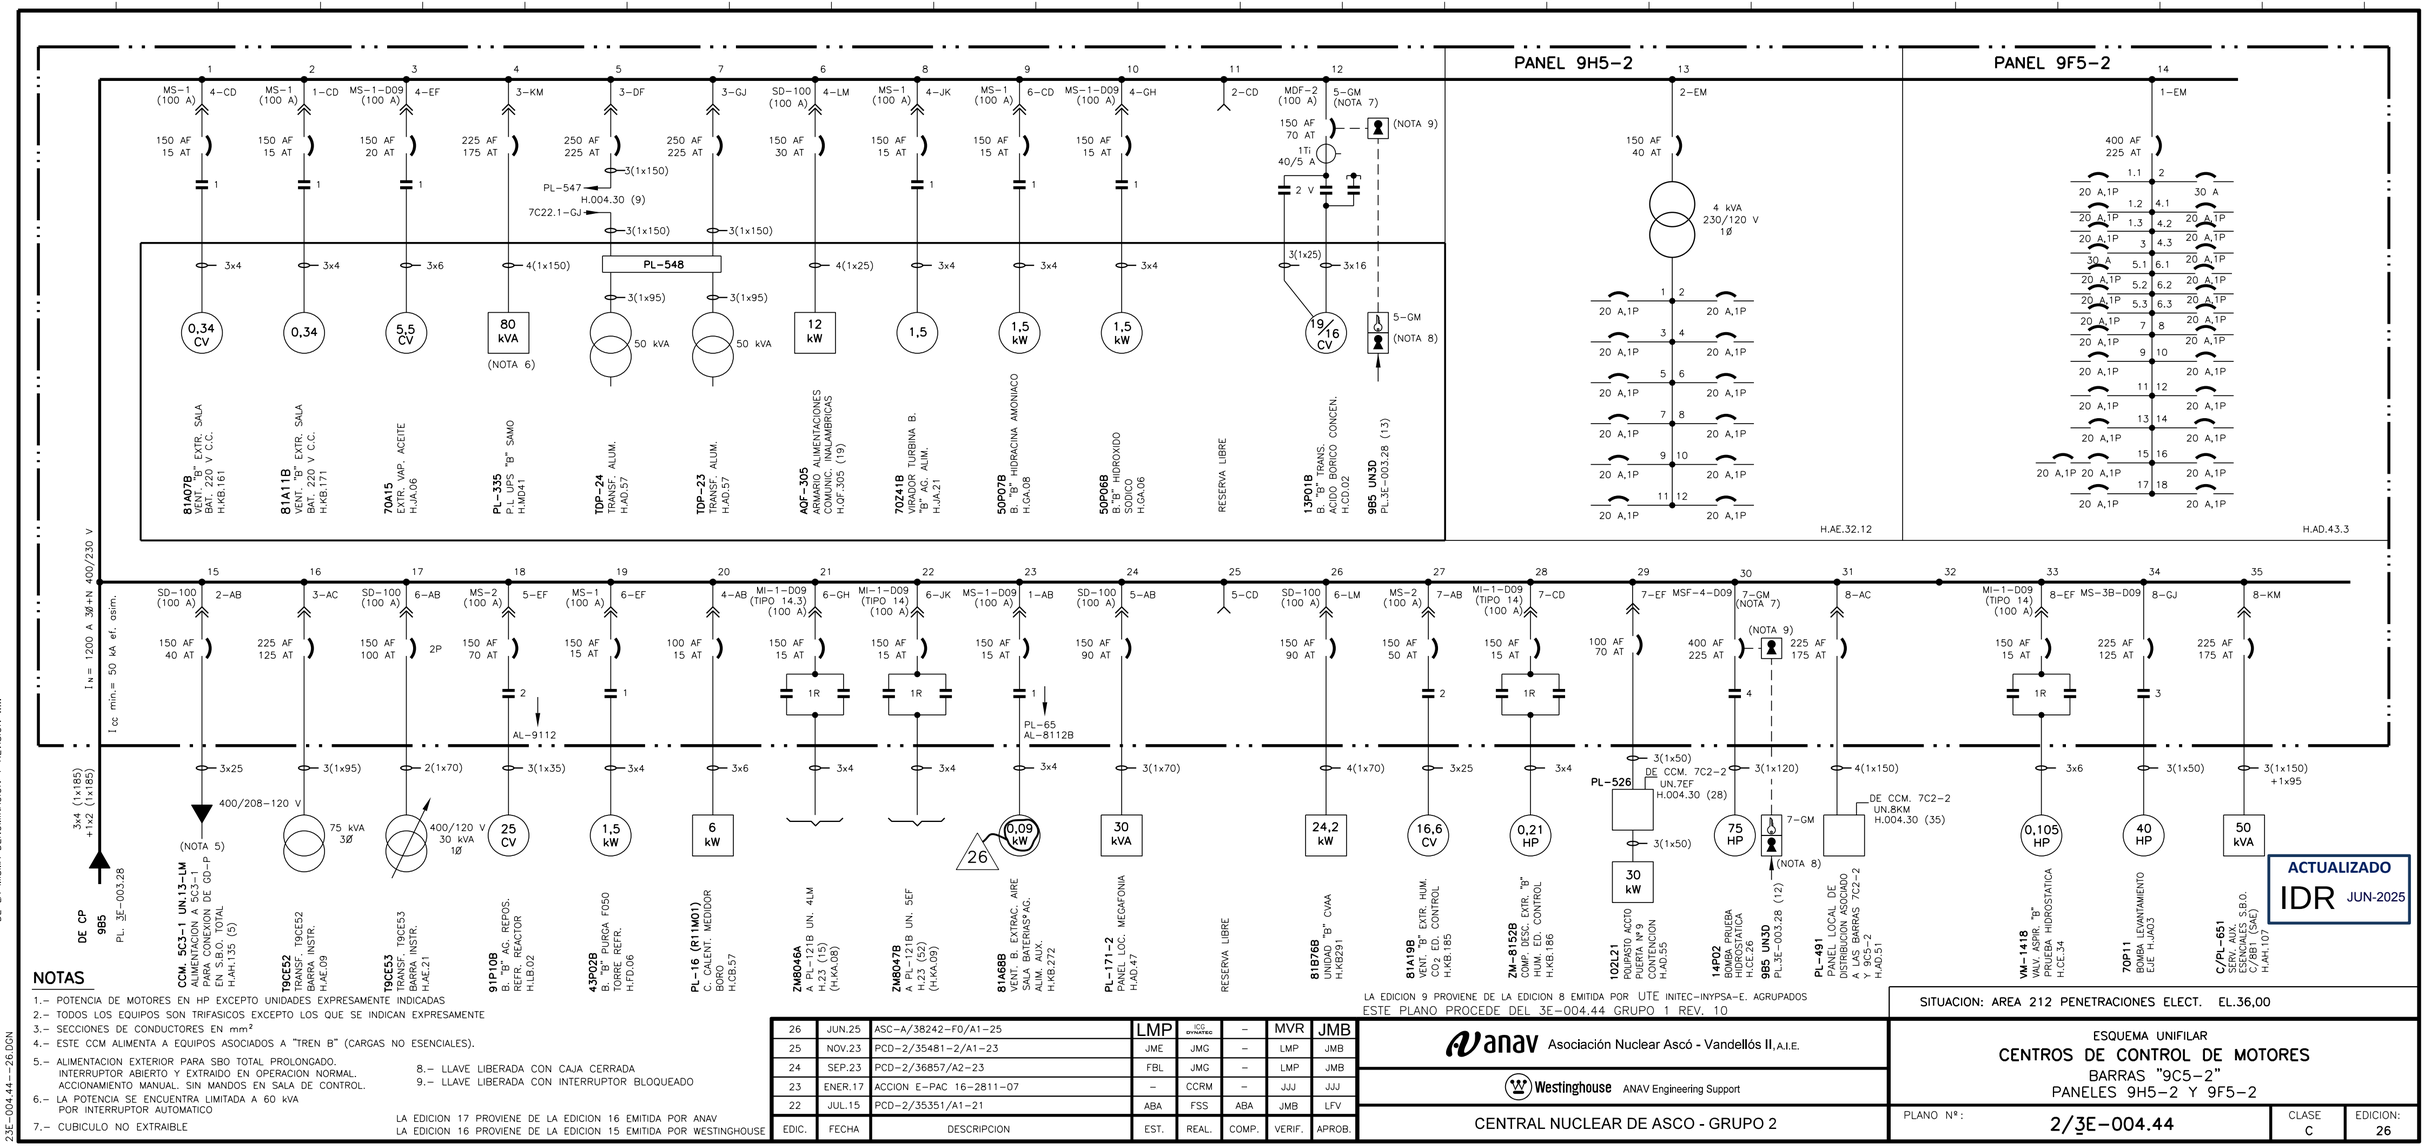


* * * EL PLANO REVISION **4**. SUBSTITUYE AL PLANO DE I.C.N.A.
DE LA MISMA DENOMINACION Y REVISION **3**.
* EL PLANO REVISION **3**. SUBSTITUYE AL PLANO DE O.I.P.
DE LA MISMA DENOMINACION Y REVISION **2**.

NOTAS

1.- POTENCIA DE MOTORES EN HP EXCEPTO UNIDADES EXPRESAMENTE INDICADAS
2.- TODOS LOS EQUIPOS SON TRIFASICOS EXCEPTO LOS QUE SE INDICAN EXPRESAMENTE
3.- SECCIONES DE CONDUCTORES EN mm²
4.- ESTE CCM ALIMENTA A EQUIPOS ASOCIADOS A "TREN B" (CARGAS NO ESENCIALES).
5.- ALIMENTACION EXTERIOR PARA SBO TOTAL PROLONGADO. INTERRUPTOR ABIERTO Y EXTRAIDO EN OPERACION NORMAL. ACCIONAMIENTO MANUAL. SIN MANDOS EN SALA DE CONTROL.
6.- LA POTENCIA SE ENCUENTRA LIMITADA A 60 kVA POR INTERRUPTOR AUTOMATICO
7.- CUBICULO NO EXTRAIBLE
8.- LLAVE LIBERADA CON CAJA CERRADA
9.- LLAVE LIBERADA CON INTERRUPTOR BLOQUEADO

LA EDICION 17 PROVIENE DE LA EDICION 16 EMITIDA POR ANAV
LA EDICION 16 PROVIENE DE LA EDICION 15 EMITIDA POR WESTINGHOUSE

LA EDICION 9 PROVIENE DE LA EDICION 8 EMITIDA POR UTE INITEC-INYPSA-E. AGRUPADOS
ESTE PLANO PROCEDE DEL 3E-004.44 GRUPO 1 REV. 10

EDIC.	FECHA	DESCRIPCION	EST.	REAL.	COMP.	VERIF.	APROB.
26	JUN.25	ASC-A/38242-F0/A1-25	LMP	ICO DYNATEC	–	MVR	JMB
25	NOV.23	PCD-2/35481-2/A1-23	JME	JMG	–	LMP	JMB
24	SEP.23	PCD-2/36857/A2-23	FBL	JMG	–	LMP	JMB
23	ENER.17	ACCION E-PAC 16-2811-07	–	CCRM	–	JJJ	JJJ
22	JUL.15	PCD-2/35351/A1-21	ABA	FSS	ABA	JMB	LFV

anav Asociación Nuclear Ascó - Vandellós II, A.I.E.
Westinghouse ANAV Engineering Support
CENTRAL NUCLEAR DE ASCO - GRUPO 2

SITUACION: AREA 212 PENETRACIONES ELECT. EL.36,00

ESQUEMA UNIFILAR
CENTROS DE CONTROL DE MOTORES
BARRAS "9C5-2"
PANELES 9H5-2 Y 9F5-2

PLANO Nº: 2/3E-004.44 | CLASE: C | EDICION: 26

23E-004.44---26.DGN