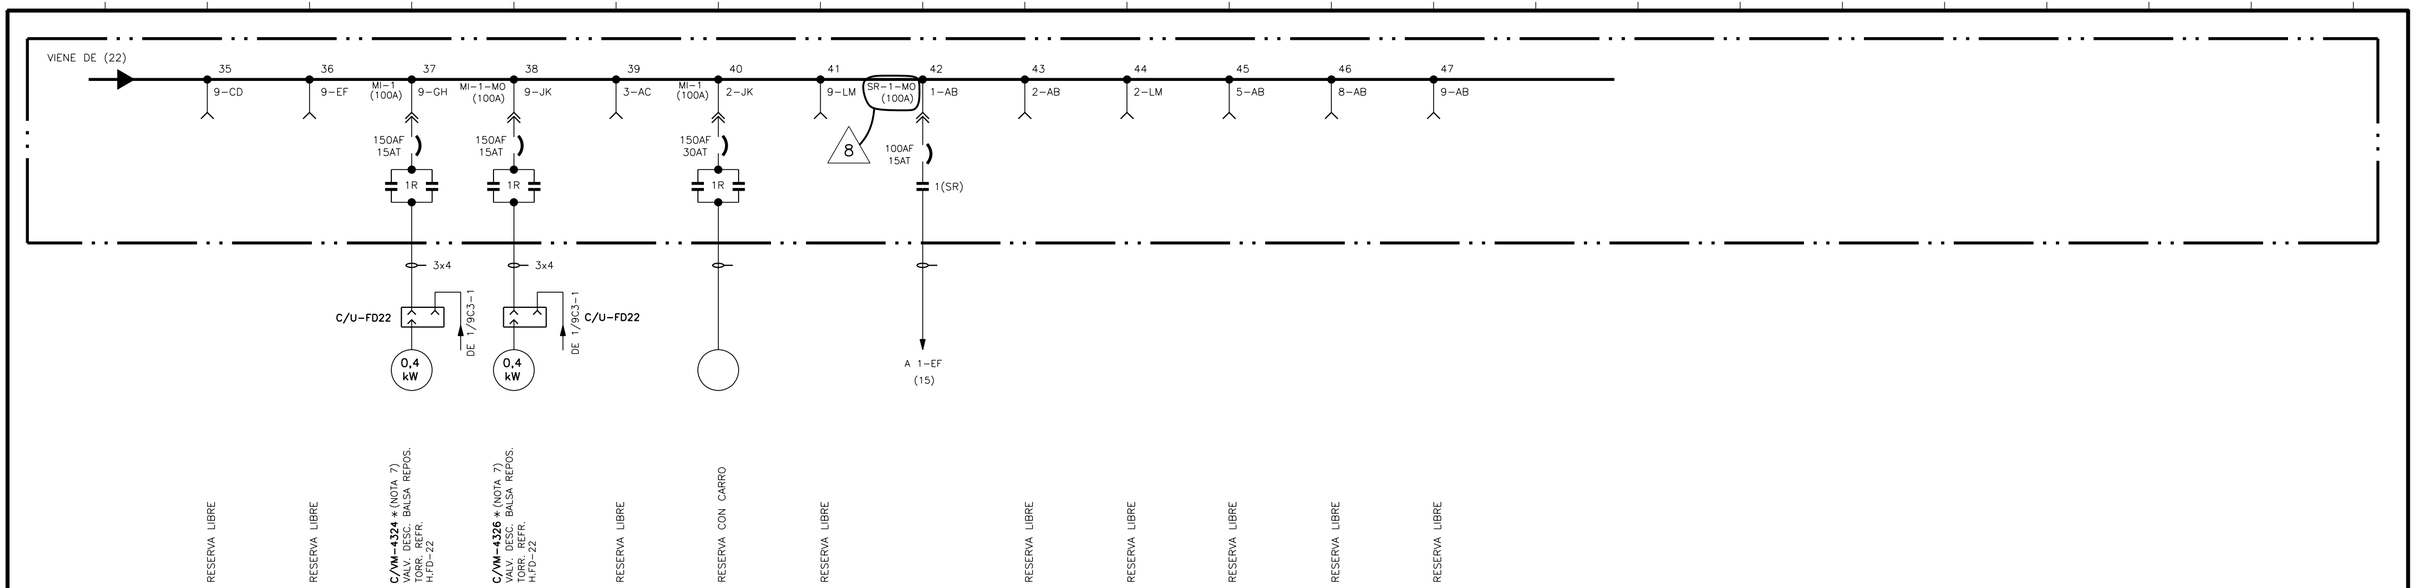


ESTE PLANO PROCEDE DEL 3E-004.45 GRUPO I REV.9

LA EDICION 4 PROVIENE DE LA EDICION 3 EMITIDA POR UTE INITEC-INYPSA-E.AGRUPADOS

SITUACION: AREA 346 EDIF. AUXILIAR EL.42,50

* * * EL PLANO REVISION ...3. SUBSTITUYE AL PLANO DE I.C.N.A. DE LA MISMA DENOMINACION Y REVISION ...2.

* EL PLANO REVISION ...2. SUBSTITUYE AL PLANO DE O.I.P. DE LA MISMA DENOMINACION Y REVISION ...1.

ACTUALIZADO
IDR DIC-2023

EDIC.	FECHA	DESCRIPCION	EST.	REAL.	COMP.	VERIF.	SUPERV.	APROB.
8	DIC.23	ASC-A/30929-4-F2/A1-07	FBL	LAB	–	MVR	–	JMB
7	AGO.16	ASC-A/30929-2-F5/A1-06	ARL	VRA	–	LMP	–	LFV
6	MAY.12	MDM-2/31006/A1-05 MDM-2/30994/A5-04	PM	FSS	PM	JMB	–	LFV
5	MAR.12	PCD-C/31203-2/A4-04	DPM	JRG	DPM	JFC	–	LFV
4	MAY-01	2/20041/A1-03	PM	VV	PM/FRB	JMB	LFV	CSP

Asociación Nuclear Ascó - Vandellós II, A.I.E.

Westinghouse ANAV Engineering Support

CENTRAL NUCLEAR DE ASCO - GRUPO 2

ESQUEMA UNIFILAR

CENTROS DE CONTROL DE MOTORES
BARRAS "9C3-1"

PLANO Nº: 2/3E-004.45 (H.2 DE 2)

CLASE C

EDICION: 8

23E-004.45-002-08.DGN