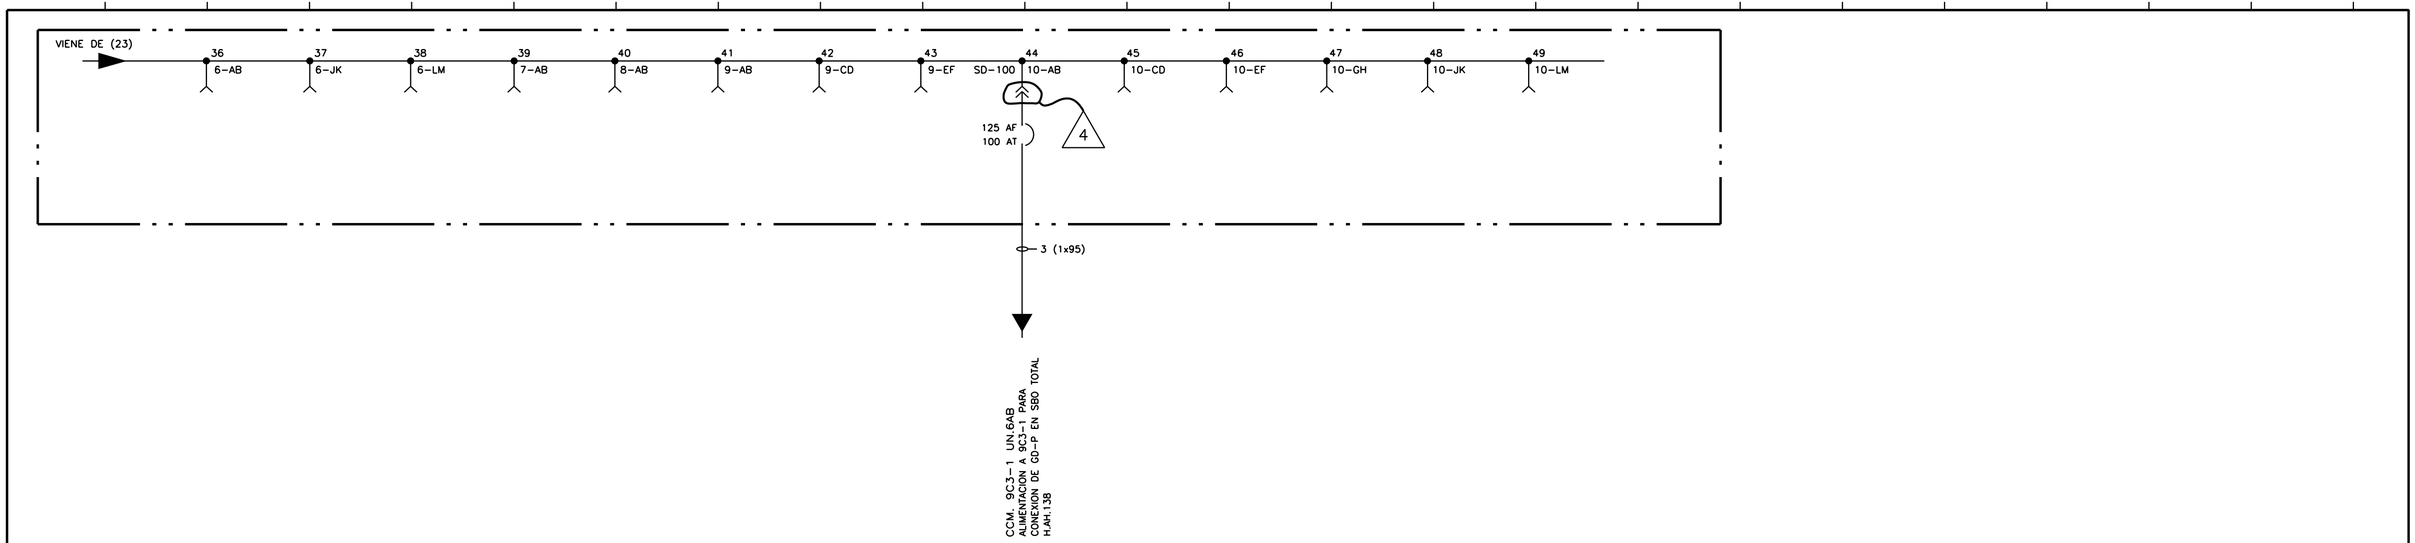


LA EDICION 3 PROVIENE DE LA EDICION 2 EMITIDA POR ANAV

ESTE PLANO PROCEDE DEL -3E-004.47 GRUPO I REV. 10

ACTUALIZADO
IDR JUL-2023

EDIC.	FECHA	DESCRIPCION	EST.	REAL.	COMP.	VERIF.	APROB.
4	JUL.23	PCD-2/37306/A1-03	FBL	JMG	-	MVR	JMB
3	ENE.22	PCD-2/37306/A3-02	FBL	ICG	-	MVR	JMB
2	17-05-01	REVISION MOTIVADA POR LA DIGITALIZACION DEL PLANO	-	VMI	TGG-MAA	RGF	-

EL PLANO REVISION 2 SUSTITUYE AL PLANO DE O.I.P.
DE LA MISMA DENOMINACION Y REVISION 1

anav Asociación Nuclear Ascó - Vandellós II, A.I.E.

Westinghouse ANAV Engineering Support

CENTRAL NUCLEAR DE ASCO - GRUPO 2

ESQUEMA UNIFILAR DE
CENTRO DE CONTROL DE MOTORES
BARRAS 9C4-1
PANELES 9H4-1 y 9F4-1

PLANO Nº:	CLASE	EDICION
2/3E-004.47 (H. 2 DE 2)	C	4

23E-004.47-002-04.DGN