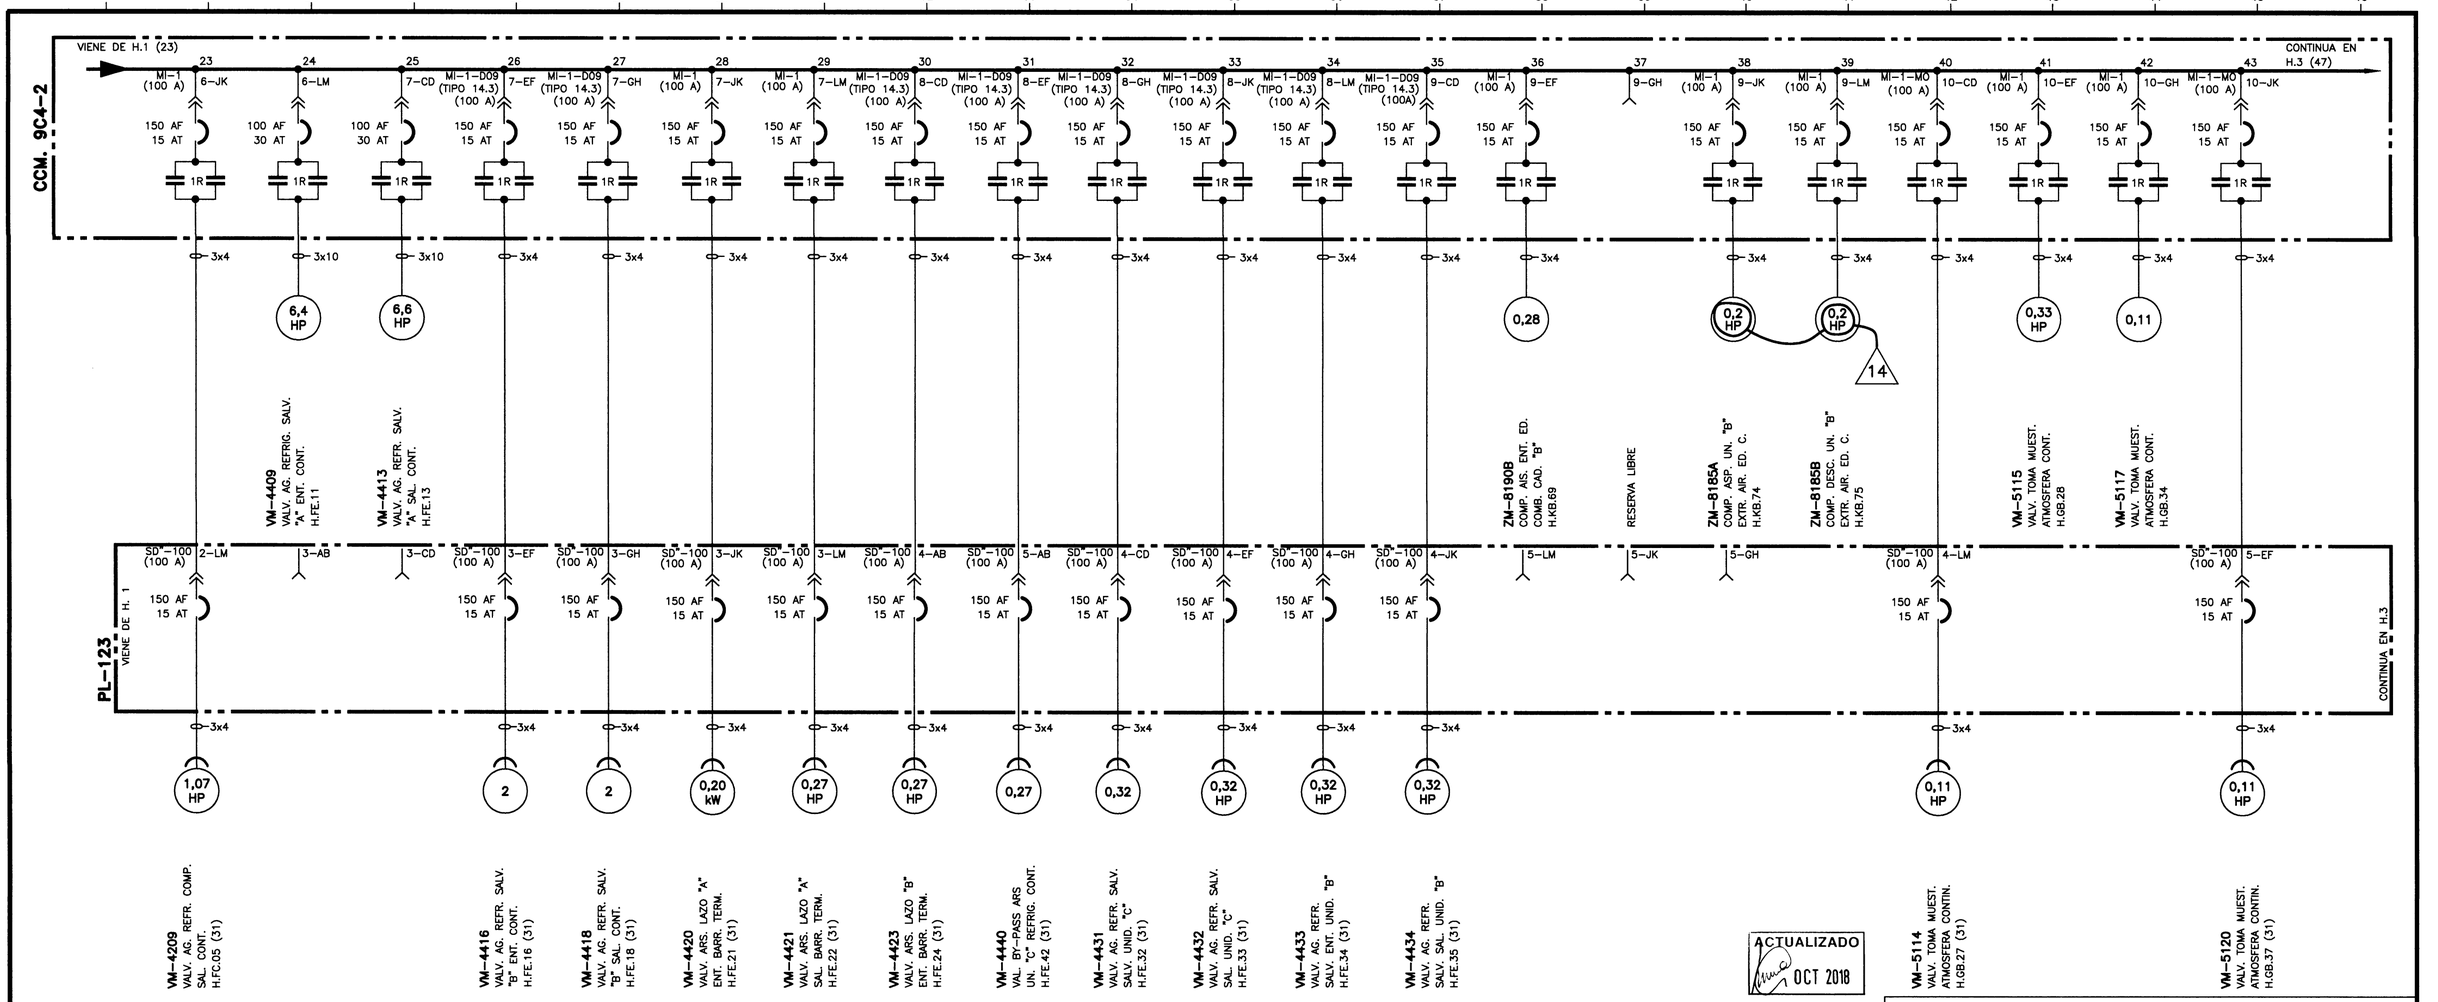


ACTUALIZADO OCT 2018

ESTE PLANO PROCEDE DEL 3E-004.48 GRUPO 1 REV. 10

SITUACION: AREA 212 PENETRACIONES ELECTRICAS EL. 36.00

EDIC.	FECHA	DESCRIPCION	EST.	REAL.	COMP.	VERIF.	APROB.
14	OCT.18	PCD-2/30674-2/A1-10	LMP	ICG	–	JME	JME
13	AGO.16	ASC-A/30929-2-F5/A1-12	ARL	VRA	–	LMP	LFV
12	FEB.14	ASC-A/31572-F1/A1-11	DPM	JMG	DPM	JFC	LFV
11	FEB.14	ASC-A/30929-F0/A3-10	DPM	VRA	DPM	JFC	LFV

Anav Asociación Nuclear Ascó - Vandellós II, A.I.E.

Westinghouse ANAV Engineering Support

CENTRAL NUCLEAR DE ASCO - GRUPO 2

ESQUEMA UNIFILAR

CENTROS DE CONTROL DE MOTORES

BARRAS "9C4-2"

PANELES 9H4-2, 9F4-2 Y PL-123

PLANO Nº: 2/3E-004.48 (H. 2 DE 4)

CLASE C

EDICION 14

EL PLANO REVISION ..4.. SUBSTITUYE AL PLANO DE UTE DE LA MISMA DENOMINACION Y REVISION ..3..

* EL PLANO REVISION ..3.. SUBSTITUYE AL PLANO DE O.I.P. DE LA MISMA DENOMINACION Y REVISION ..2

23E-004.48-002-14.DGN