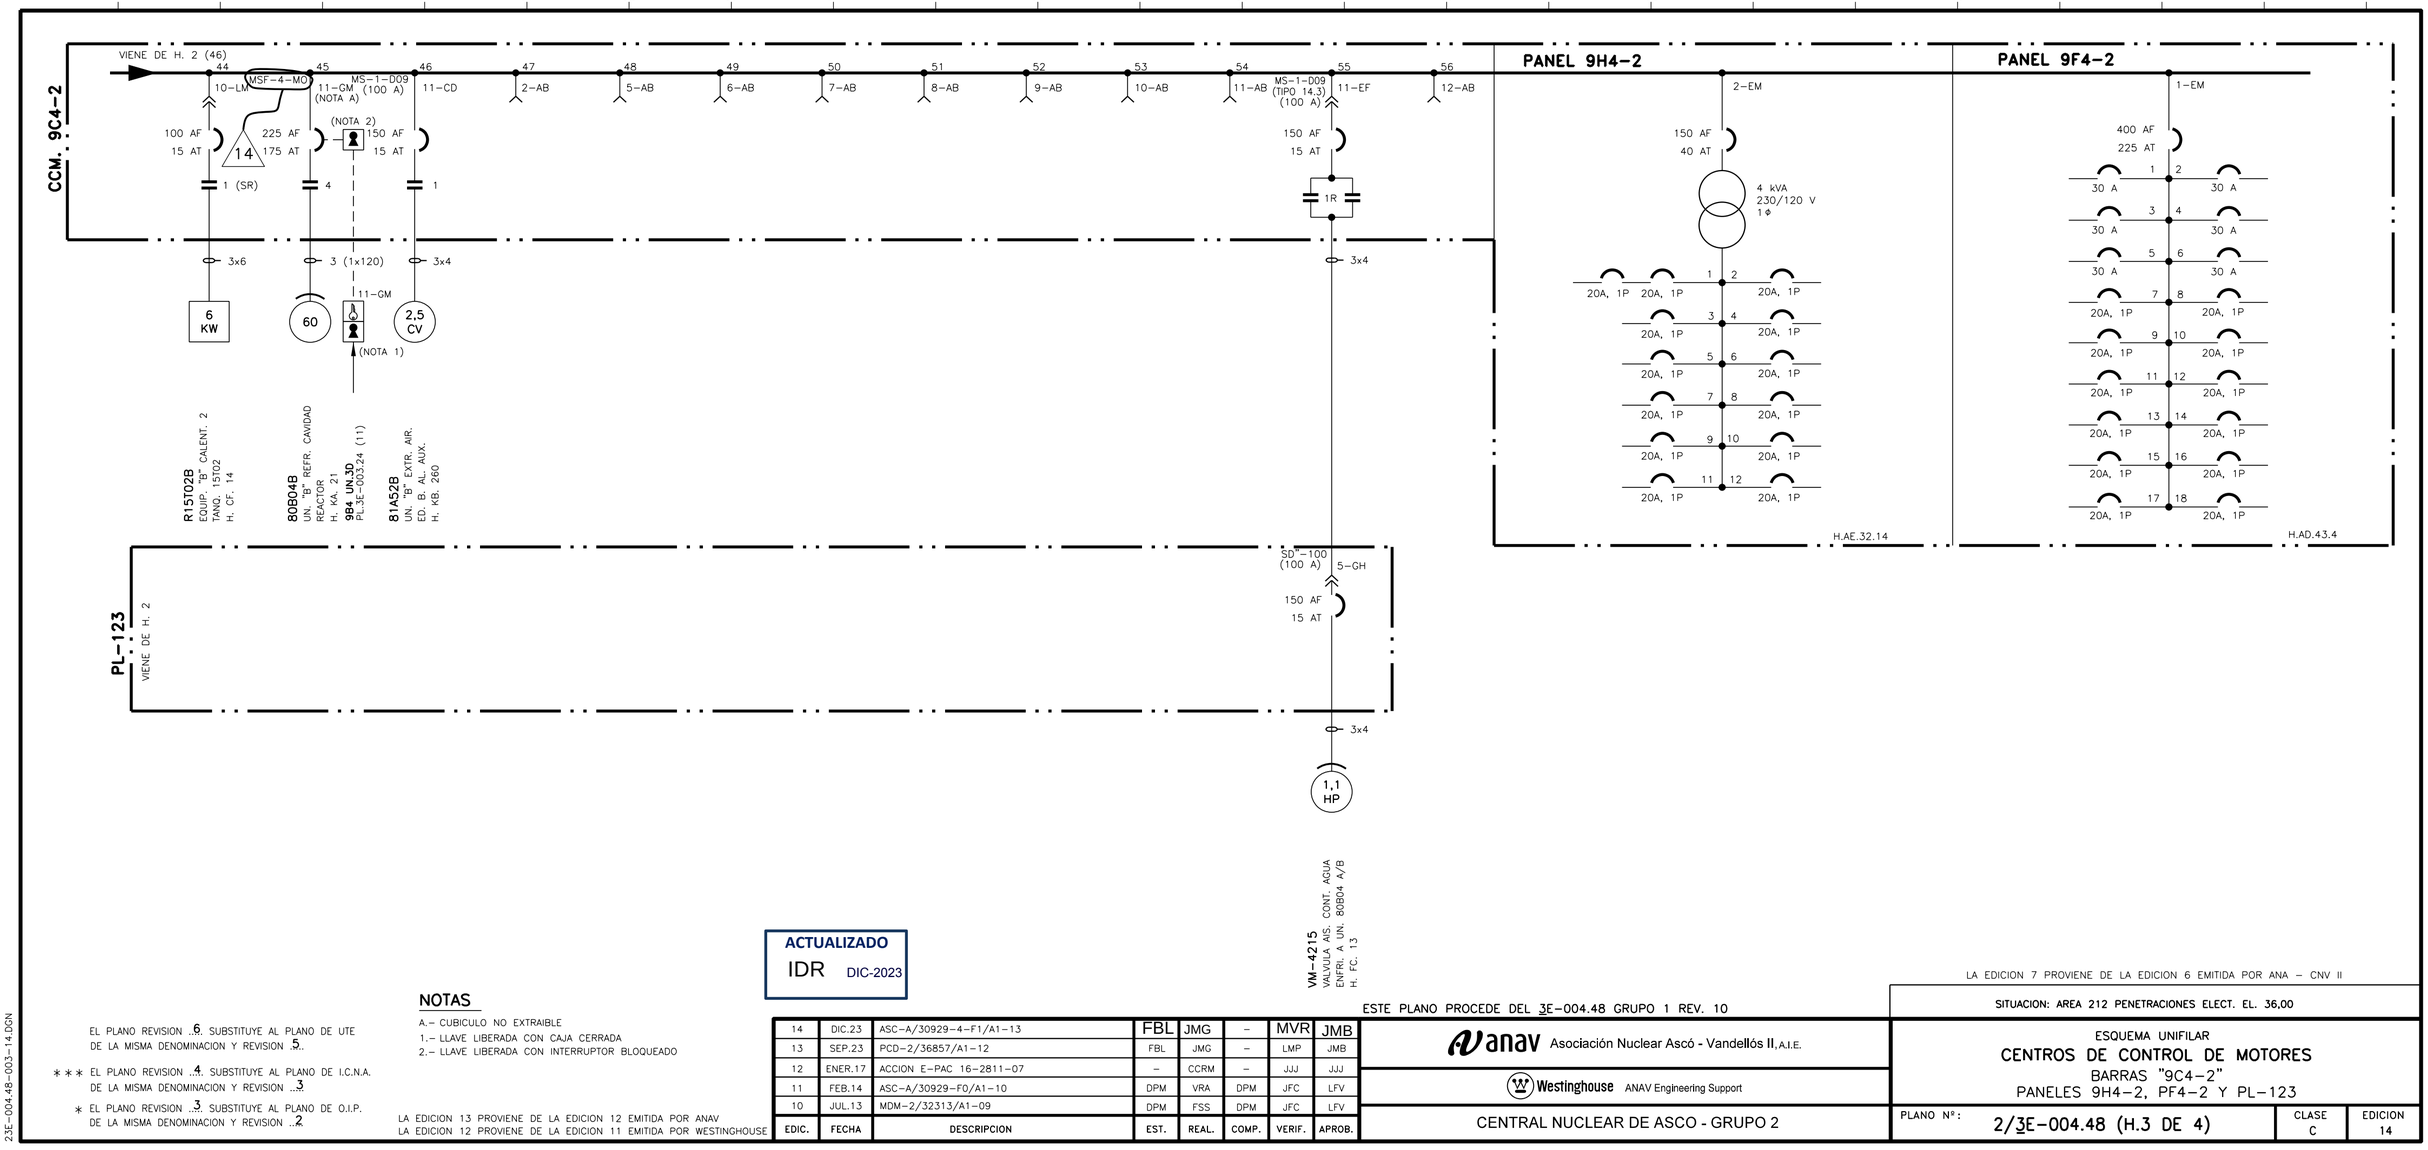


ACTUALIZADO
IDR DIC-2023

NOTAS

A.- CUBICULO NO EXTRAIBLE
1.- LLAVE LIBERADA CON CAJA CERRADA
2.- LLAVE LIBERADA CON INTERRUPTOR BLOQUEADO

EL PLANO REVISION ..6.. SUBSTITUYE AL PLANO DE UTE DE LA MISMA DENOMINACION Y REVISION ..5..

∗∗∗ EL PLANO REVISION ..4.. SUBSTITUYE AL PLANO DE I.C.N.A. DE LA MISMA DENOMINACION Y REVISION ..3..

∗ EL PLANO REVISION ..3.. SUBSTITUYE AL PLANO DE O.I.P. DE LA MISMA DENOMINACION Y REVISION ..2

LA EDICION 13 PROVIENE DE LA EDICION 12 EMITIDA POR ANAV
LA EDICION 12 PROVIENE DE LA EDICION 11 EMITIDA POR WESTINGHOUSE

EDIC.	FECHA	DESCRIPCION	EST.	REAL.	COMP.	VERIF.	APROB.
14	DIC.23	ASC-A/30929-4-F1/A1-13	FBL	JMG	–	MVR	JMB
13	SEP.23	PCD-2/36857/A1-12	FBL	JMG	–	LMP	JMB
12	ENER.17	ACCION E-PAC 16-2811-07	–	CCRM	–	JJJ	JJJ
11	FEB.14	ASC-A/30929-F0/A1-10	DPM	VRA	DPM	JFC	LFV
10	JUL.13	MDM-2/32313/A1-09	DPM	FSS	DPM	JFC	LFV

ESTE PLANO PROCEDE DEL 3E-004.48 GRUPO 1 REV. 10

LA EDICION 7 PROVIENE DE LA EDICION 6 EMITIDA POR ANA – CNV II

SITUACION: AREA 212 PENETRACIONES ELECT. EL. 36,00

anav Asociación Nuclear Ascó - Vandellós II, A.I.E.

Westinghouse ANAV Engineering Support

CENTRAL NUCLEAR DE ASCO - GRUPO 2

ESQUEMA UNIFILAR
CENTROS DE CONTROL DE MOTORES
BARRAS "9C4-2"
PANELES 9H4-2, PF4-2 Y PL-123

PLANO Nº: 2/3E-004.48 (H.3 DE 4)

CLASE C

EDICION 14

23E-004.48-003-14.DGN