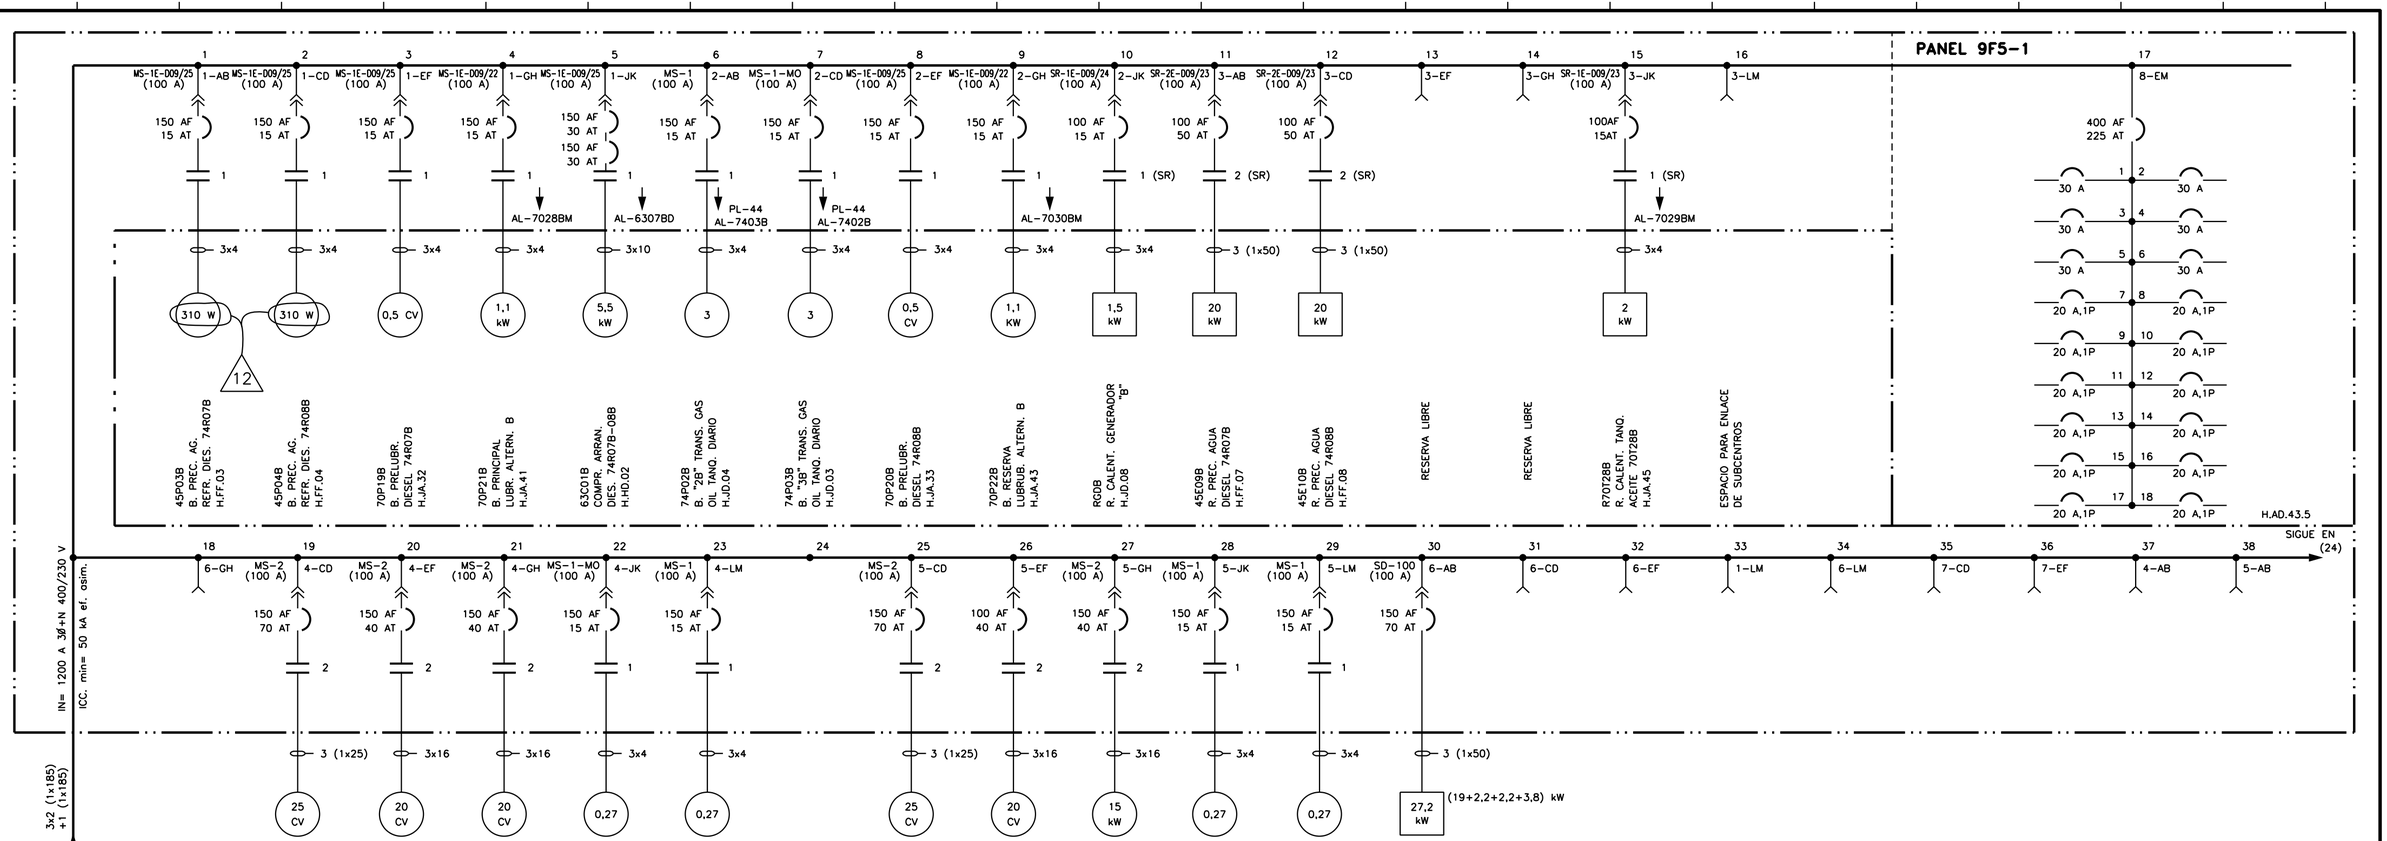


EL PLANO REVISION 3 SUSTITUYE AL PLANO DE UTE DE LA MISMA DENOMINACION Y REVISION 2

* EL PLANO REVISION 2 SUBSTITUYE AL PLANO DE O.I.P. DE LA MISMA DENOMINACION Y REVISION 1

LA EDICION 4 PROVIENE DE LA EDICION 3 EMITIDA POR ANA – CNV II

ESTE PLANO PROCEDE DEL 3E-004.54 GRUPO 1 REV. 4

SITUACION: AREA 5F EDIFICIO DIESEL EL.50.00

NOTAS:

1- POTENCIA DE MOTORES EN H.P. EXCEPTO UNIDADES EXPRESAMENTE INDICADAS

2- TODOS LOS EQUIPOS SON TRIFASICOS EXCEPTO LOS QUE SE INDICA EXPRES.

3- SECCIONES DE CONDUCTORES EN mm².

8- ESTE CCM ESTA DIVIDIDO EN DOS: A) COLUMNAS 1 A 3, B) COLUMNAS 4 A 10.

ACTUALIZADO
IDR MAY-2023

EDIC.	FECHA	DESCRIPCION	EST.	REAL.	COMP.	VERIF.	APROB.
12	MAY.23	ASC-A/37612-F0/A1-11	MVR	VRA CePeDe	–	FBL	JMB
11	ENE.18	PCD-2/35478-4/A1-09	JME	FSS	–	LMP	JMB
10	JUN.16	ASC-A/30929-2-F3/A2-09	ARL	JMG	–	JMB	LFV
9	ENE.15	ASC-A/30929-1-F1/A1-08	DPM	FSS	DPM	JFC	LFV
8	MAY.12	MDM-2/31018/A3-07; MDM-2/31011/A2-07; MDM-2/31008/A1-07; MDM-2/30994/A2-06	PM	FSS	PM	JMB	LFV

anav Asociación Nuclear Ascó - Vandellós II, A.I.E.

Westinghouse ANAV Engineering Support

CENTRAL NUCLEAR DE ASCO - GRUPO 2

ESQUEMA UNIFILAR

CENTROS DE CONTROL DE MOTORES

BARRAS 9C5-1 (PL-059)

PANEL 9F5-1

PLANO Nº: 2/3E-004.54 (H.1 DE 2)

CLASE C

EDICION 12

23E-004.54-001-12.DGN