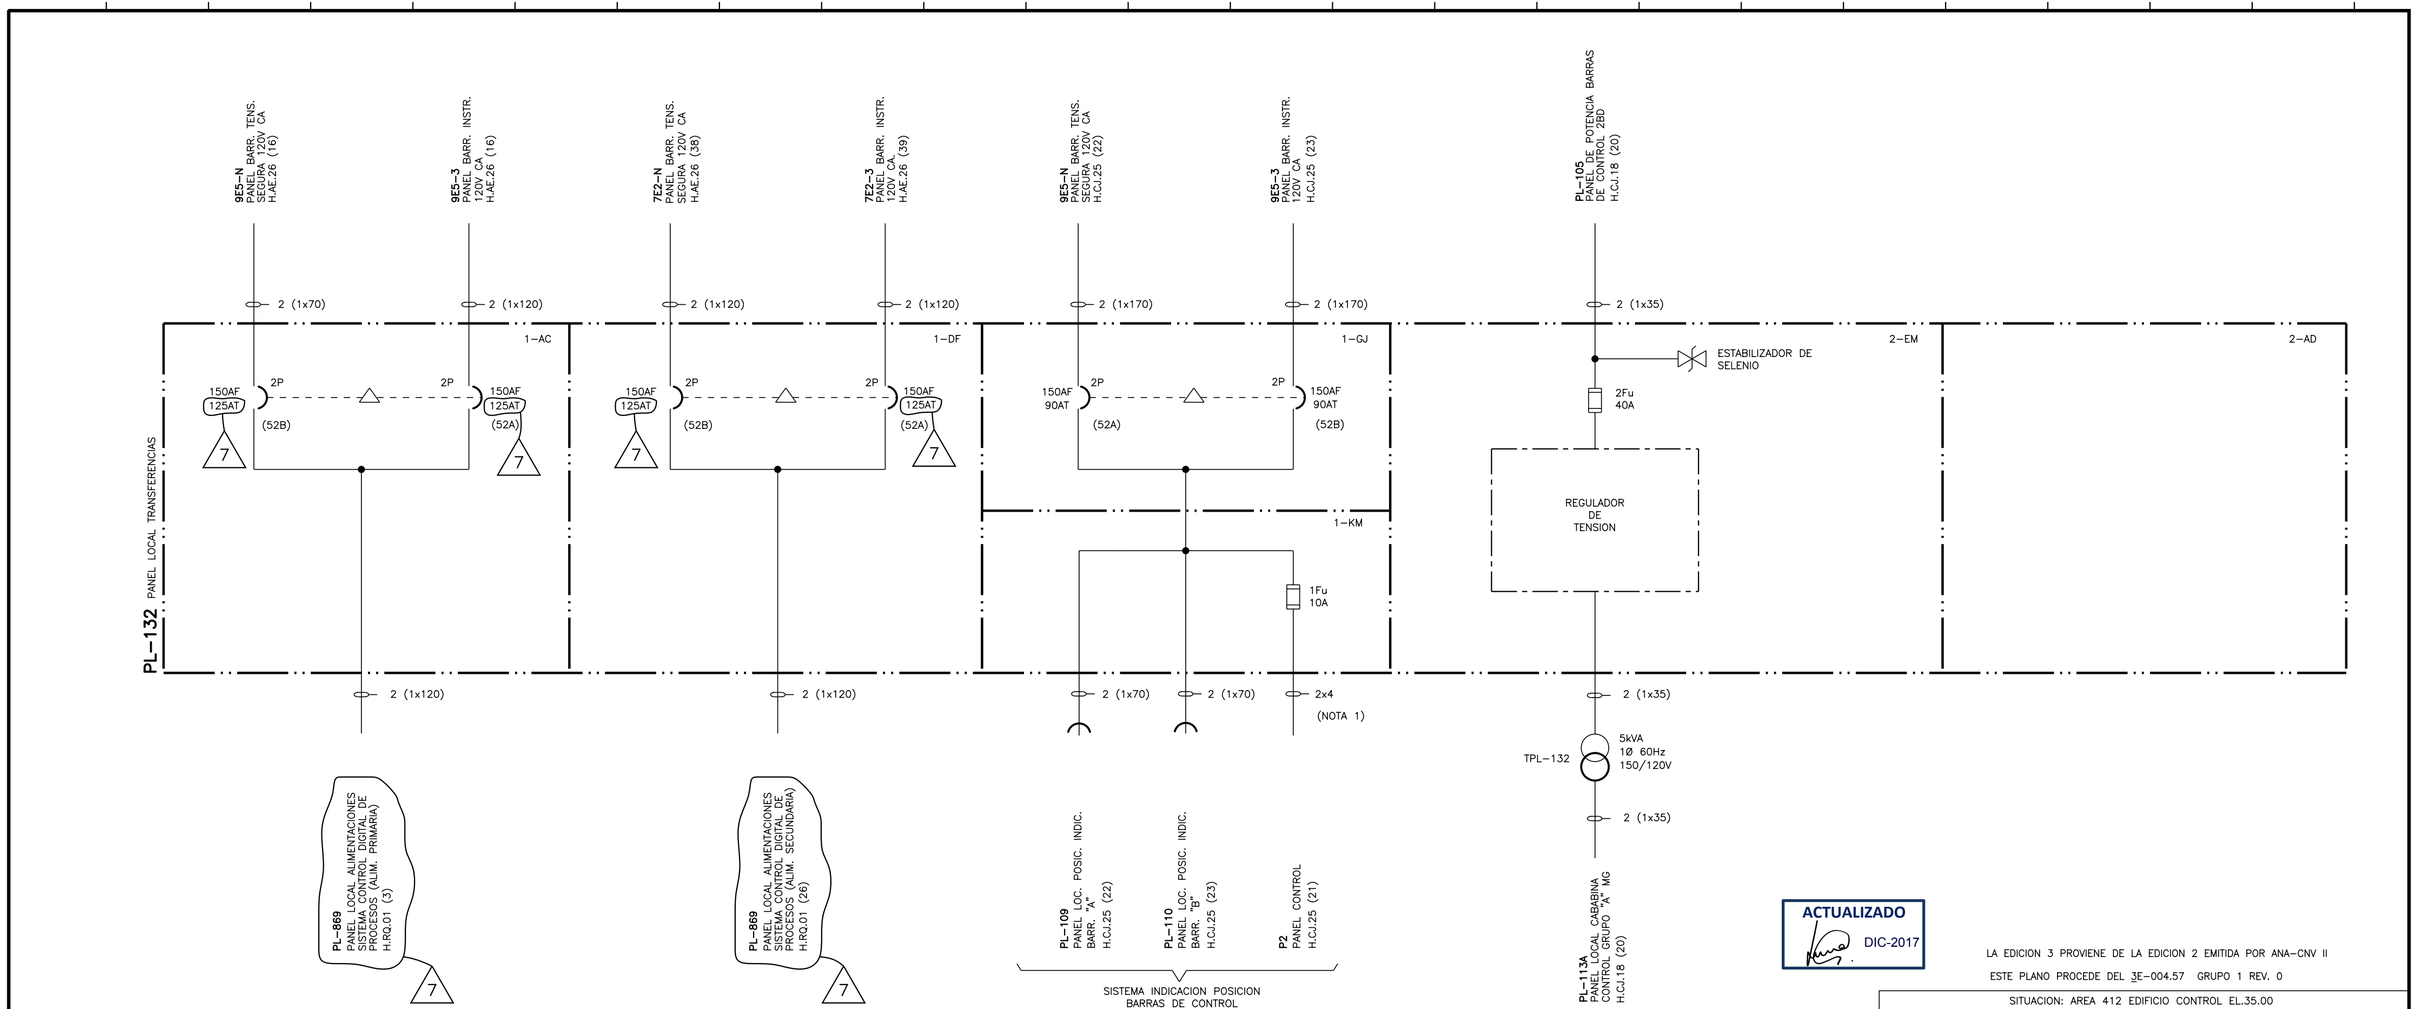


ACTUALIZADO DIC-2017

LA EDICION 3 PROVIENE DE LA EDICION 2 EMITIDA POR ANA–CNV II

ESTE PLANO PROCEDE DEL 3E–004.57 GRUPO 1 REV. 0

SITUACION: AREA 412 EDIFICIO CONTROL EL.35.00

NOTAS

1.– CABLE TIPO TRENZADO

EL PLANO REVISION 2. SUSTITUYE AL PLANO DE O.I.P. DE LA MISMA DENOMINACION Y REVISION 1.

EDIC.	FECHA	DESCRIPCION	EST.	REAL.	COMP.	VERIF.	APROB.
7	NOV.17	PCD–2/31505/A1–06	FBL	FSS	–	LMP	JMB
6	MAY.12	MDM–2/32370/A3–05; MDM–2/32347/A2–05; MDM–2/32341/A1–05.	PM	FSS	PM	JMB	LFV
5	JUN.10	PCD–2/22299–2/A2–03	JMB	IOH	JMB	ABA	LFV
4	FEB.10	PCD–2/22299–1/A1–03	JMB	IOH	JMB	ABA	LFV

anav Asociación Nuclear Ascó - Vandellós II, A.I.E.

Westinghouse ANAV Engineering Support

CENTRAL NUCLEAR DE ASCO - GRUPO 2

ESQUEMA UNIFILAR DE

CENTROS DE CONTROL DE MOTORES

PANEL 132

PLANO Nº: 2/3E–004.57 | CLASE — | EDICION 7

23E–004.57–001–07.DGN