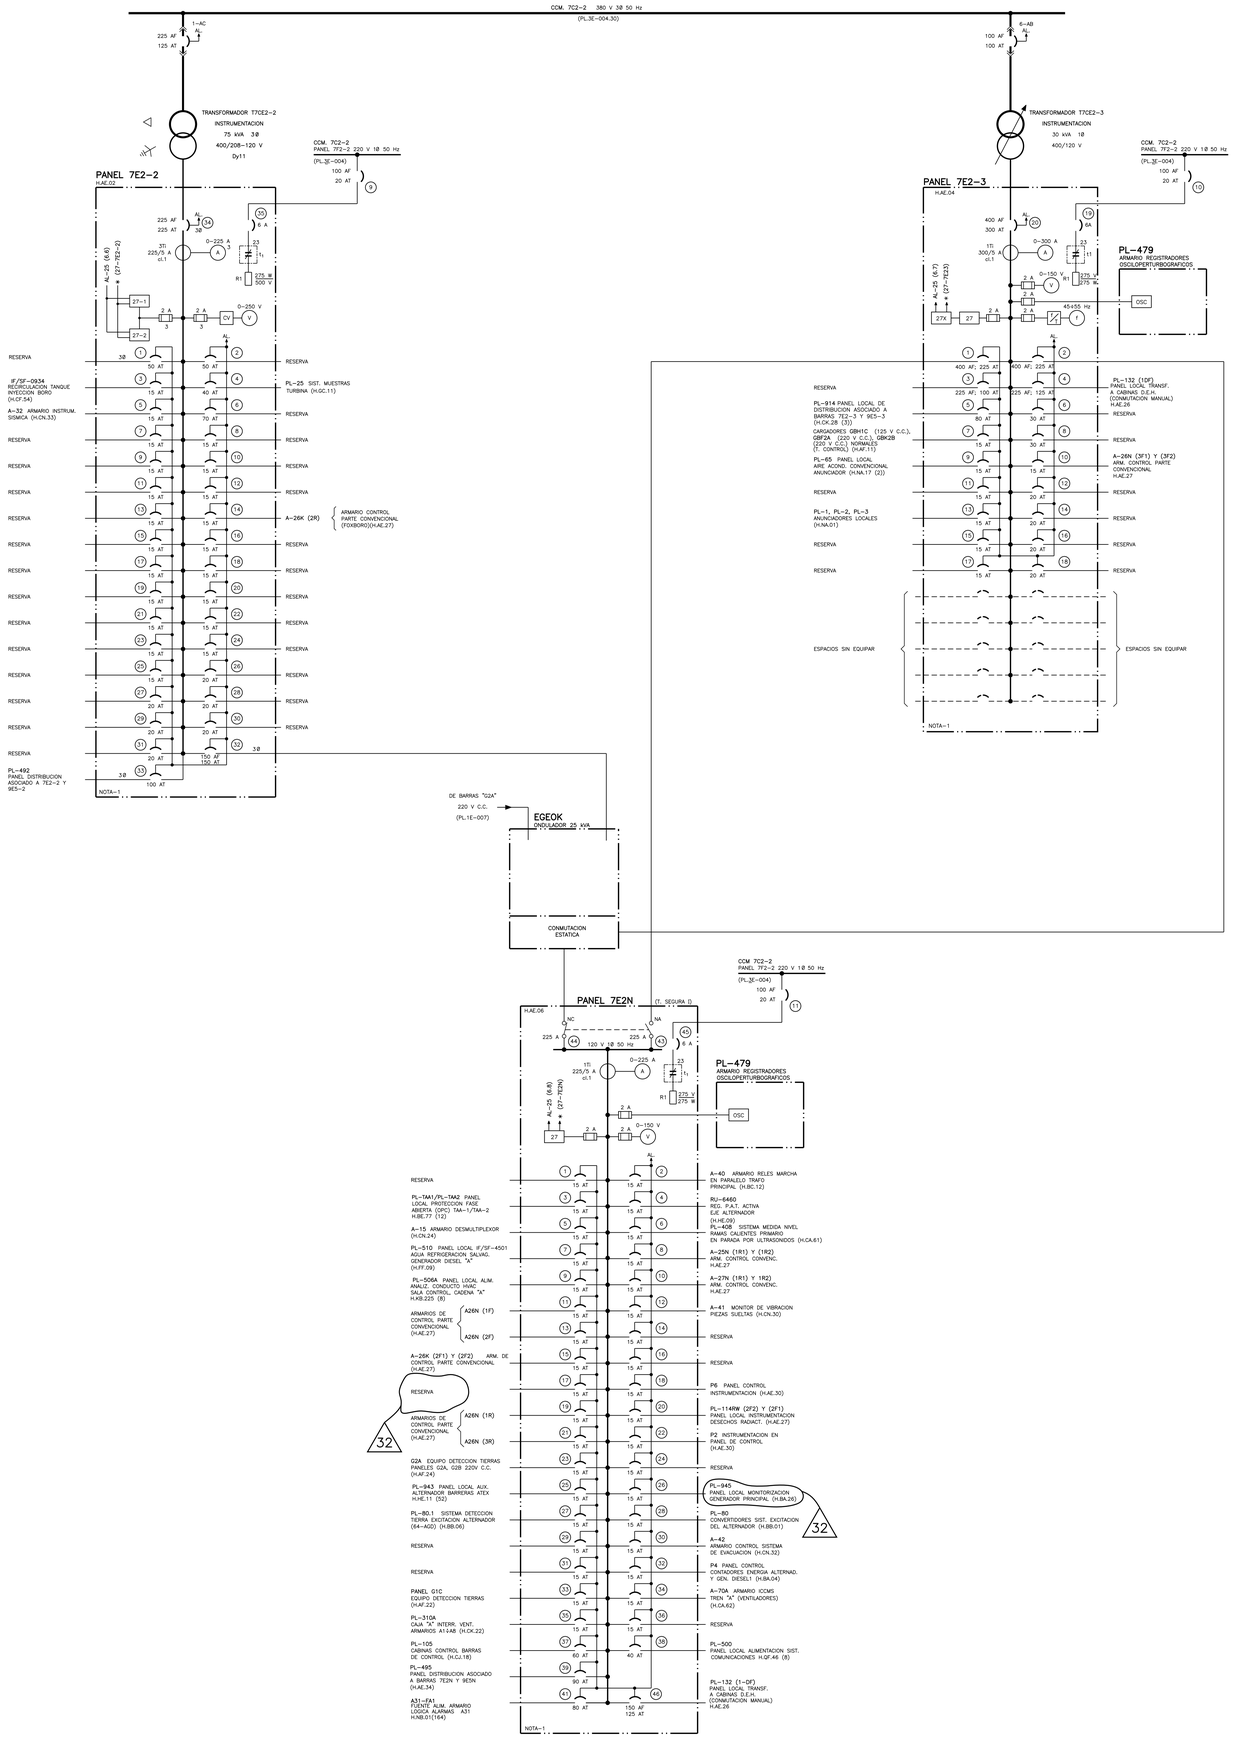


★★★ EL PLANO REVISION .3. SUBSTITUYE AL PLANO DE I.C.N.A. DE LA MISMA DENOMINACION Y REVISION .2.

★ EL PLANO REVISION .2. SUBSTITUYE AL PLANO DE O.I.P. DE LA MISMA DENOMINACION Y REVISION .1.

NOTAS PARA HOJA 1

1- TODOS LOS INTERRUPTORES DE SALIDA DE BARRAS DE INSTRUMENTACION SERAN DE 100 AT, EXCEPTO LAS INDICADAS. ASIMISMO LAS SALIDAS SERAN MONOFASICAS A EXCEPCION DE LAS EXPRESAMENTE SEÑALADAS

2- TODAS LAS ALARMAS VAN A LA SALA DE CONTROL

3- LA NUMERACION REAL DE TODOS LOS EQUIPOS, BARRAS, PANELES, ETC. IRA PRECEDIDA POR 2/

4- PARA ESQUEMA DE CONTROL Y CABLEADO VER H.3E-016-AE.01-08 ;

5- SOLO EL PANEL 7E2-1 ES DE CLASE 1E Y TREN "A"

6- EL INTERRUPTOR DE ALIMENTACION AL CCM. 7C2-2 (CARGAS NO ESENCIALES Y CIRCUITOS ASOCIADOS) SE DISPARA EN CASO DE I.S. O P.P.E., CON REPOSICION AUTOMATICA A LOS 45 seg EN ESTE ULTIMO CASO

★ SEÑAL AL SAMO

LA EDICION 13 PROVIENE DE LA EDICION 12 EMITIDA POR UTE INITEC-INYPSA-EAGRUPADOS

ESTE PLANO PROCEDE DEL E-005.01 GRUPO 1 REV. 6

ACTUALIZADO
ENE-2021

EDICION	FECHA	DESCRIPCION	EST.	REAL.	VERIF.	APROB.
32	DIC.19	PCD-2/35960/A1-31	ABA	FSS	LMP	JMB
31	JUN.19	PCD-2/35959/A3-29	EOG	JMG	CGB	JMB
30	MAR.18	PCD-2/36013-1/A2-29	MVR	JMG	LMP	JMB
29	NOV.17	PCD-2/35709/A2-26	FBL	ICG	MVR	JMB

Asociación Nuclear Ascó - Vandellós II, A.I.E.

Westinghouse ANAV Engineering Support

CENTRAL NUCLEAR DE ASCO - GRUPO 2

ESQUEMA UNIFILAR

BARRAS INSTRUMENTACION

FIG. E.S. Nº: 8.3-17

PLANO Nº: 2/E-005.01

CLASE: C

EDICION: 32

2E-005.01-32.DGN