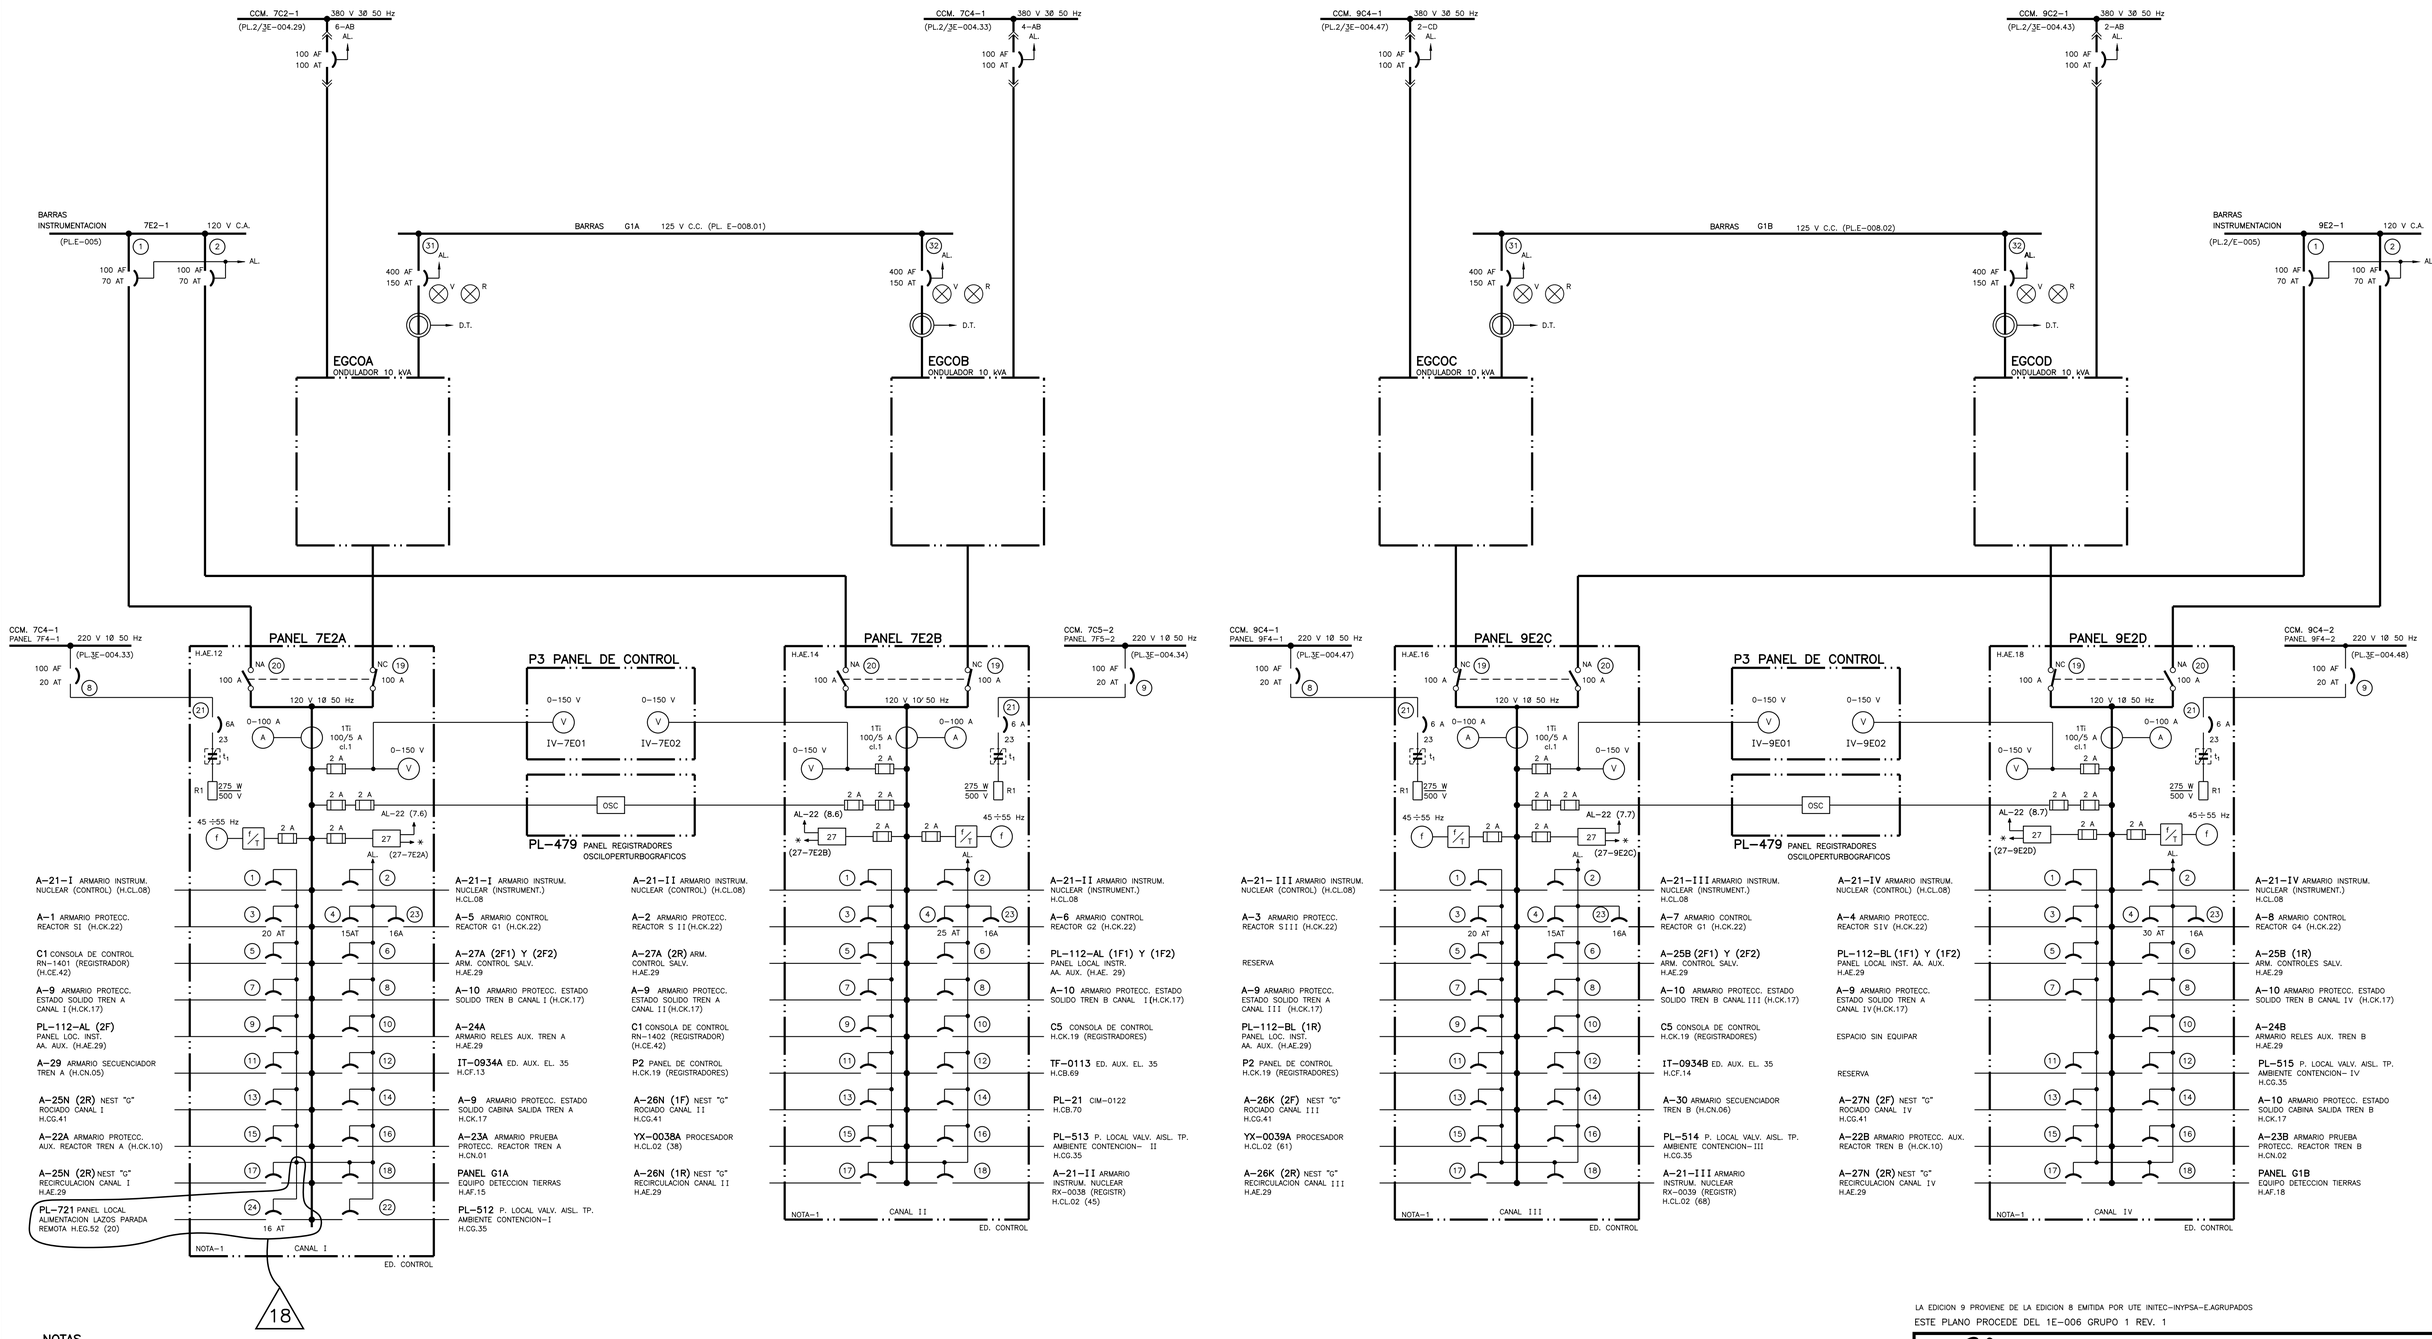


NOTAS

1- TODOS LOS INTERRUPTORES DE SALIDA DE BARRAS VITALES SERAN DE 100 AF Y 15 AT SALVO INDICACION EN CONTRA

2- TODAS LAS ALARMAS VAN A LA SALA DE CONTROL

3- LA NUMERACION REAL DE TODOS LOS EQUIPOS, BARRAS, PANELES ETC... IRA PRECEDIDA POR 2/

4- ESQUEMAS DE CONTROL DE LOS PANELES 7E2A, 7E2B, 9E2A Y 9E2B EN HOJAS DEL SISTEMA AE 11÷18

5- LOS PANELES 7H2-1, 7H4-1, 9H2-1 Y 9H4-1 PERTENECIENTES A LOS C.C.M. 7C2-1, 7C4-1, 9C2-1 Y 9C4-1 TIENEN CARACTER DE BARRAS VITALES PUES ALIMENTAN LA INSTRUMENTACION DE FOXBORO (CLASE 1)

∗ EL PLANO REVISION ..2.. SUBSTITUYE AL PLANO DE O.I.P. DE LA MISMA DENOMINACION Y REVISION ..1..

SIMBOLOS

→ ∗ SEÑAL AL SAMO

– – – – – ENCLAVAMIENTO MECANICO

○ NUMERACION DE INTERRUPTOR DENTRO DE SU DISTRIBUCION

ACTUALIZADO NOV-2017

EDICION	FECHA	DESCRIPCION	EST.	REAL.	COMP.	VERIF.	APROB.
18	FEB.17	PCD-2/35588-2/A1-16	LMP	FSS	–	JMB	LFV
17	AGO.16	PCD-2/31506-4/A1-15	JSAR	ICG	JCDP	–	SMZ
16	ABR.15	PCD-2/31771-2/A2-15	DPM	FSS	DPM	JMB	LFV
15	AGO.11	PCD-2/30469-1/A1-14	ABA	JMG	ABA	JMB	LFV

LA EDICION 9 PROVIENE DE LA EDICION 8 EMITIDA POR UTE INITEC-INYPSA-E.AGRUPADOS

ESTE PLANO PROCEDE DEL 1E-006 GRUPO 1 REV. 1

Vanav Asociación Nuclear Ascó - Vandellós II, A.I.E.

Westinghouse Plant Engineering Services - Tarragona

CENTRAL NUCLEAR DE ASCO - GRUPO 2

ESQUEMA UNIFILAR

BARRAS VITALES

FIG. E.S. Nº: 8.3-18

PLANO Nº: 2/1E-006

CLASE C

EDICION 18

2/1E-006--18.DGN

A B C D E F G H

1 2 3 4 5 6