


DETALLE DE ALIMENTACION A BARRAS 125 V C.C.
NO INCLUYE PANEL DE PRUEBAS

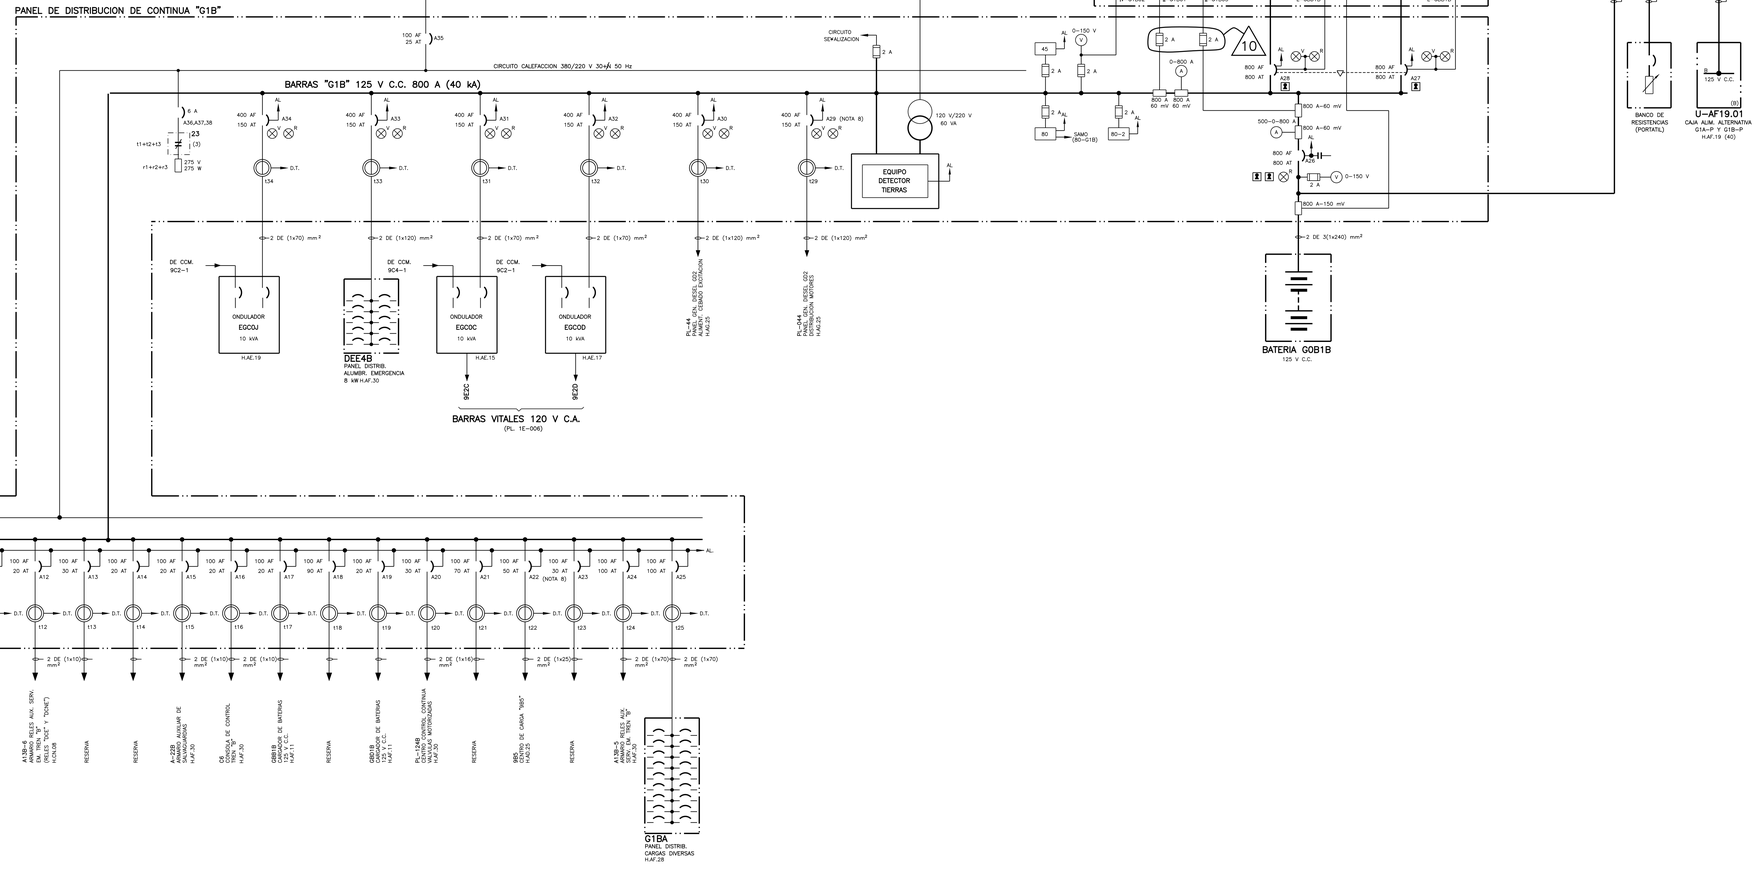

NOTAS

1.– LA ENTRADA Y SALIDA DE CABLES SERAN POR LA PARTE INFERIOR EXCEPTO LAS ALIMENTACIONES DE BATERIAS Y CARGADORES.
2.– PANEL DE CLASE SISMICA–1
3.– PARA ESQUEMAS DE CONTROL Y CABLEADO VER H. 3E–016–AF
5.– LA NUMERACION REAL DE TODOS LOS EQUIPOS BARRAS PANELES ETC., DE ESTE UNIFILAR IRA PRECEDIDA POR 2/
6.– ENCLAVAMIENTOS:
A25 – B26
A27 – B27
A28 – B28
A27 – A28
B27 – B28
A26 AÑADE UN PERMISIVO
7.– INTERRUPTOR B29 QUEDA ENCLAVADO ABIERTO CON LLAVE EXTRAIDA.
8.– ACCION DE DISPARO POR PROTECCION TERMICA O FUSIBLE. PROTECCION MAGNETICA "ANULADA".

SIMBOLOS

D.T. DETECTOR TIERRAS
AL LAS ALARMAS VAN TODAS AL CUADRO GENERAL DE LA SALA DE CONTROL
ENCLAVAMIENTO MECANICO
PARADA O DESCONECTADO
MARCHA O CONECTADO
ENCLAVAMIENTO POR LLAVE

• "EL PLANO REVISION 2 SUBSTITUYE AL PLANO DE O.I.P. DE LA MISMA DENOMINACION Y REVISION 1 "

LA EDICION 5 PROVIENE DE LA EDICION 4 EMITIDA POR UTE INITEC–INYPSA–E.AGRUPADOS
ESTE PLANO PROCEDE DEL E–008.02 GRUPO 1 REV. 5

ACTUALIZADO NOV-2020

EDICION	FECHA	DESCRIPCION	EST.	REAL.	COMP.	VERIF.	SUPERV.	APROB.
10	SEP.19	PCD–2/36465/A1–09	FBL	ICG	–	ABA	–	JMB
9	AGO.11	PCD–2/30469–1/A8–08	ABA	JMG	ABA	JMB	–	LFV
8	ENE–06	2/21247/A1–06	AGO	JMJ	AGO	JMB	LFV	JAB
7	OCT–05	INCL. EMD–2/10038	AGO	RMG	AGO	PM	LFV	JAB

Anav Asociación Nuclear Ascó - Vandellós II, A.I.E.
Westinghouse ANAV Engineering Support

CENTRAL NUCLEAR DE ASCO - GRUPO 2

ESQUEMA UNIFILAR C.C. 125 V

BARRAS G1B

FIG. E.S. Nº: 8.3-20

PLANO Nº: 2/E–008.02 | CLASE C | EDICION: 10