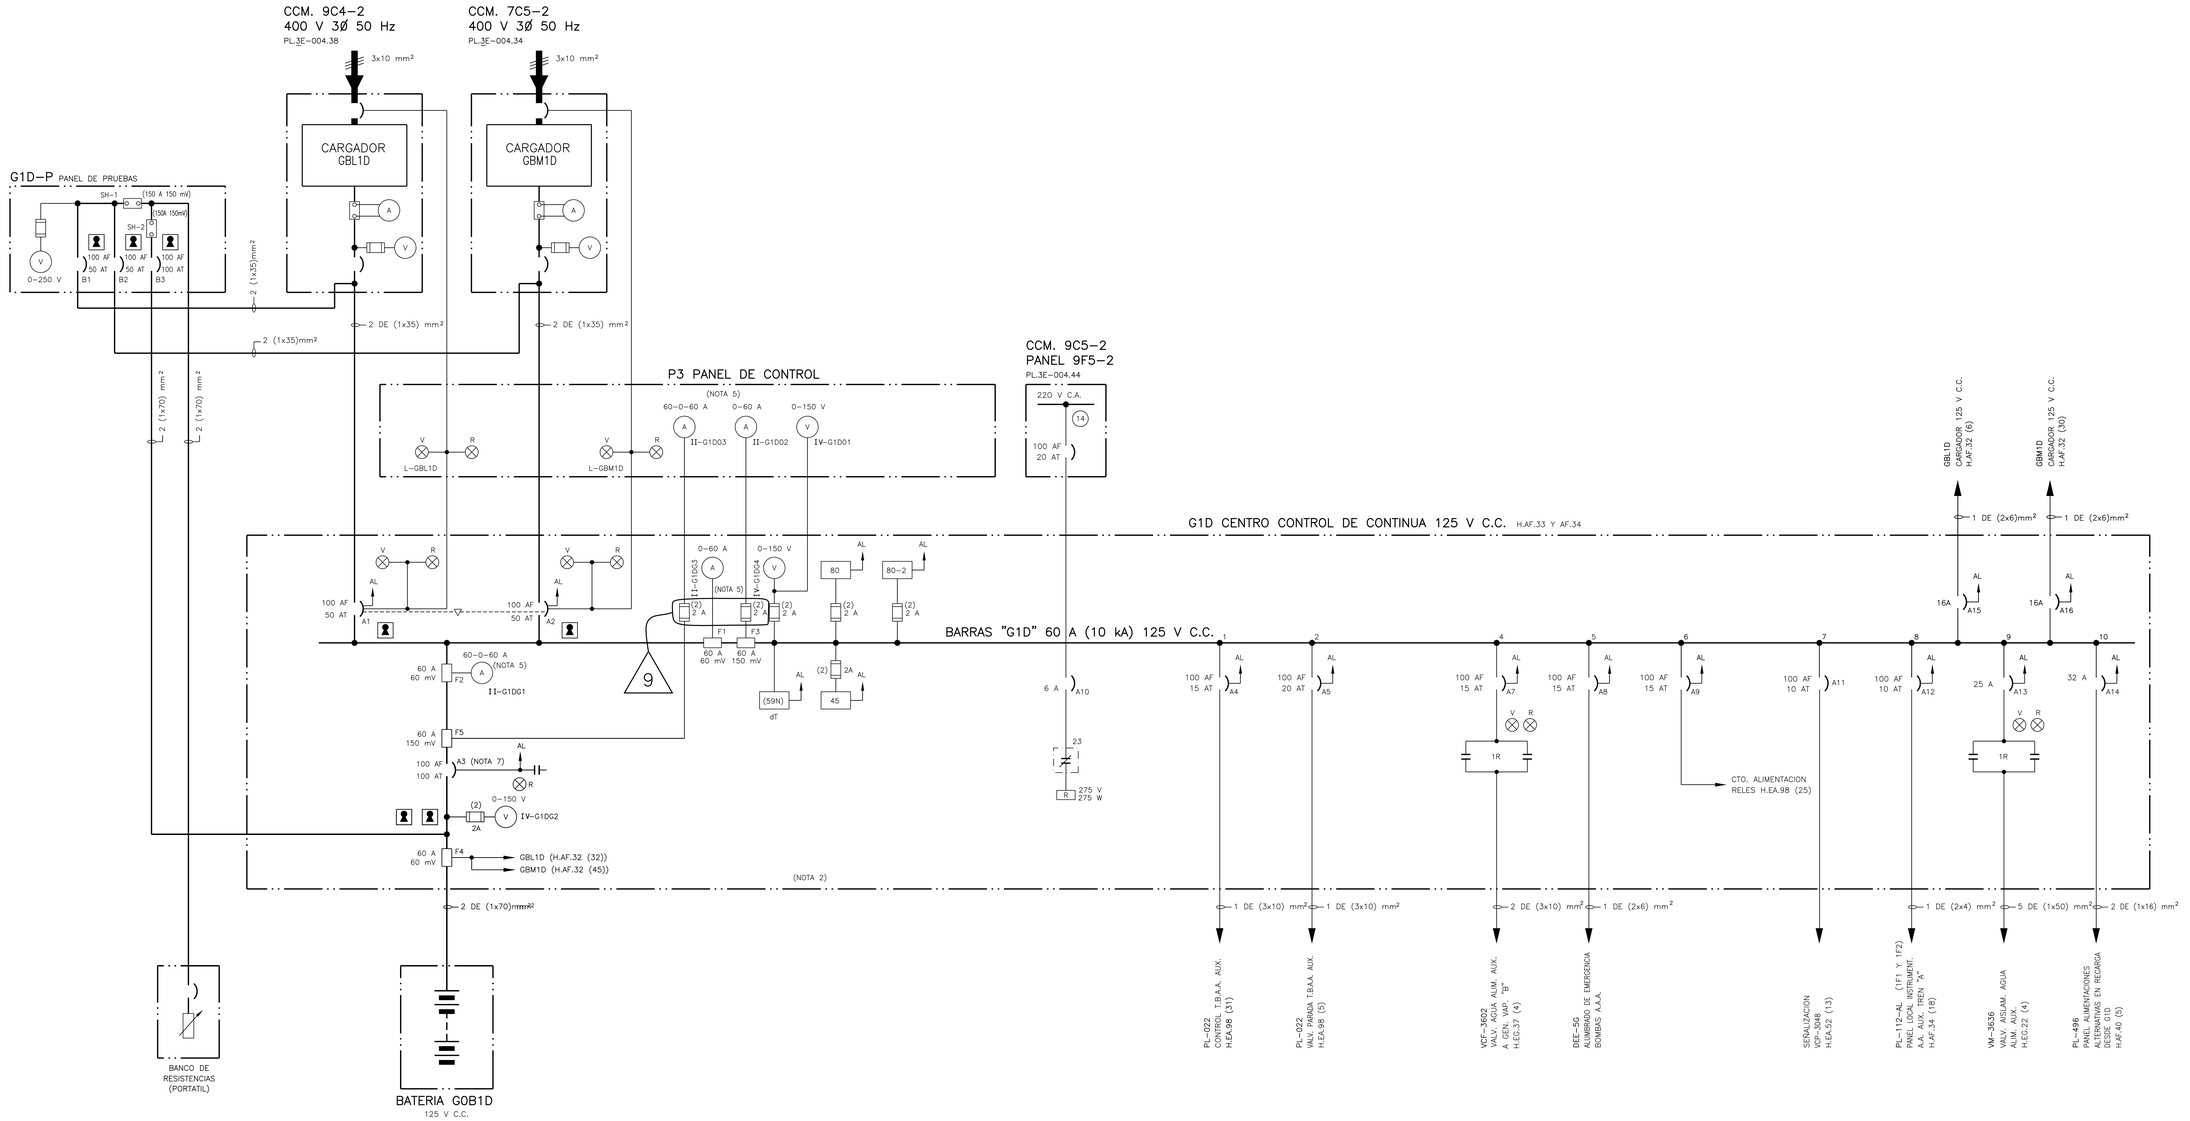


NOTAS:

1- LA ENTRADA Y SALIDA DE CABLES SE REALIZARA POR LA PARTE SUPERIOR.

2- PANEL DE CLASE SISMICA 1.

3- LA NUMERACION REAL DE TODOS LOS EQUIPOS, BARRAS, PANELES ETC... DE ESTE UNIFILAR IRA PRECEDIDA POR 2/

4- ANULADA.

5- LOS AMPERIMETROS TIENEN AMPLIACION DE ESCALA COMPRIMIDA HASTA 180A.

6- ENCLAVAMIENTOS:
A1-B1
A2-B2
A3-B3
A1-A2
B1-B2
A3 AÑADE UN PERMISIVO.

7- ACCION DE DISPARO POR PROTECCION TERMICA O FUSIBLE. PROTECCION MAGNETICA "ANULADA"

SIMBOLOS:

⊗V	PARADA O DESCONECTADO.
⊗R	MARCHA O CONECTADO.
[llave]	ENCLAVAMIENTO POR LLAVE.
AL-	LAS ALARMAS VAN TODAS A SALA DE CONTROL.
---▽---	ENCLAVAMIENTO MECANICO

* EL PLANO REVISION 2 SUBSTITUYE AL PLANO DE O.I.P. DE LA MISMA DENOMINACION Y REVISION 1 "

LA EDICION 5 PROVIENE DE LA EDICION 4 EMITIDA POR UTE INITEC-INYPSA-E.AGRUPADOS
ESTE PLANO PROCEDE DEL 1E-008.04 GRUPO 1 REV. 1

ACTUALIZADO NOV-2020

EDICION	FECHA	DESCRIPCION	EST.	REAL.	COMP.	VERIF.	SUPERV.	APROB.
9	SEP.19	PCD-2/36465/A1-08	FBL	ICG	–	ABA	–	JMB
8	MAR.16	PCD-2/30469-3/A12-07	ARL	JRG	–	LMP	–	LFV
7	NOV-02	INCLUIDA CDD-2/ME-0154	JGR	FSG	JGR	AGO	LFV	CSP
6	JUN-01	INCLUIDO EMD-2/19033 (H.I. REV.0)	AGO	VVM	AGO	JMB	LFV	CSP

ANAV Asociación Nuclear Ascó - Vandellós II, A.I.E.

Westinghouse ANAV Engineering Support

CENTRAL NUCLEAR DE ASCO - GRUPO 2

ESQUEMA UNIFILAR C.C. 125 V BARRAS G1D

FIG. E.S. Nº: 8.3-20A

PLANO Nº: 2/1E-008.04 | CLASE C | EDICION 9