
SITUACION DE PANELES RECARGA					
PANEL	EDIFICIO	ELEVACION	PANEL	EDIFICIO	ELEVACION
ET–06	EXT.(1)	50.00	PLR–17	TURBINA	36.85
PLR–1	TURBINA	36.85	PLR–18	CONTROL	57.50
PLR–2	TURBINA	46.10	PLR–19	CONTROL	42.50
PLR–3	TURBINA	46.10	PLR–20	CONTROL	37.50
PLR–4	CONTROL	37.50	PLR–21	PEN. ELEC.	42.50
PLR–5	PEN. ELEC.	35.00	PLR–22	PEN. ELEC.	42.50
PLR–6	AUXILIAR	57.50	PLR–23	PEN. ELEC.	35.00
PLR–7	TURBINA	36.85	PLR–24	PEN. ELEC.	35.00
PLR–8	TURBINA	36.85	PLR–25	AUXILIAR	57.50
			PLR–26	AUXILIAR	42.50
PLR–10	TURBINA	55.35	PLR–564	PEN. ELEC.	42.50
PLR–11	TURBINA	46.10	PLR–565	TURBINA	46.10
PLR–12	TURBINA	46.10	PLR–29	TURBINA	55.35
PLR–13	TURBINA	36.85	PLR–30	TURBINA	55.35
PLR–14	TURBINA	55.35	PLR–31	EXT. TURB.(E120.2)	50.00
PLR–15	TURBINA	46.10	PLR–31.1	EXT. TURB.(E120.2)	50.00
PLR–16	TURBINA	46.10	PLR–32	EXT.(E5N)	50.00
PLR–32.1	EXT.(E5N)	50.00	PLR–33	EXT.(E5P)	50.00
			PLR–38	EXT.(E5Q)	50.00
PLR–34	TURBINA	46.10	PLR–36 (DE PLR–24)	PEN. ELEC.	36.00
PLR–35 (DE PLR–22)	PEN. ELEC.	42.50	PLR–37	AUXILIAR	57.50
			PL–980	EXT.(2)	50.00

(1) LADO ESTE EDIF. TURBINA

(2) EDIF. CONTROL

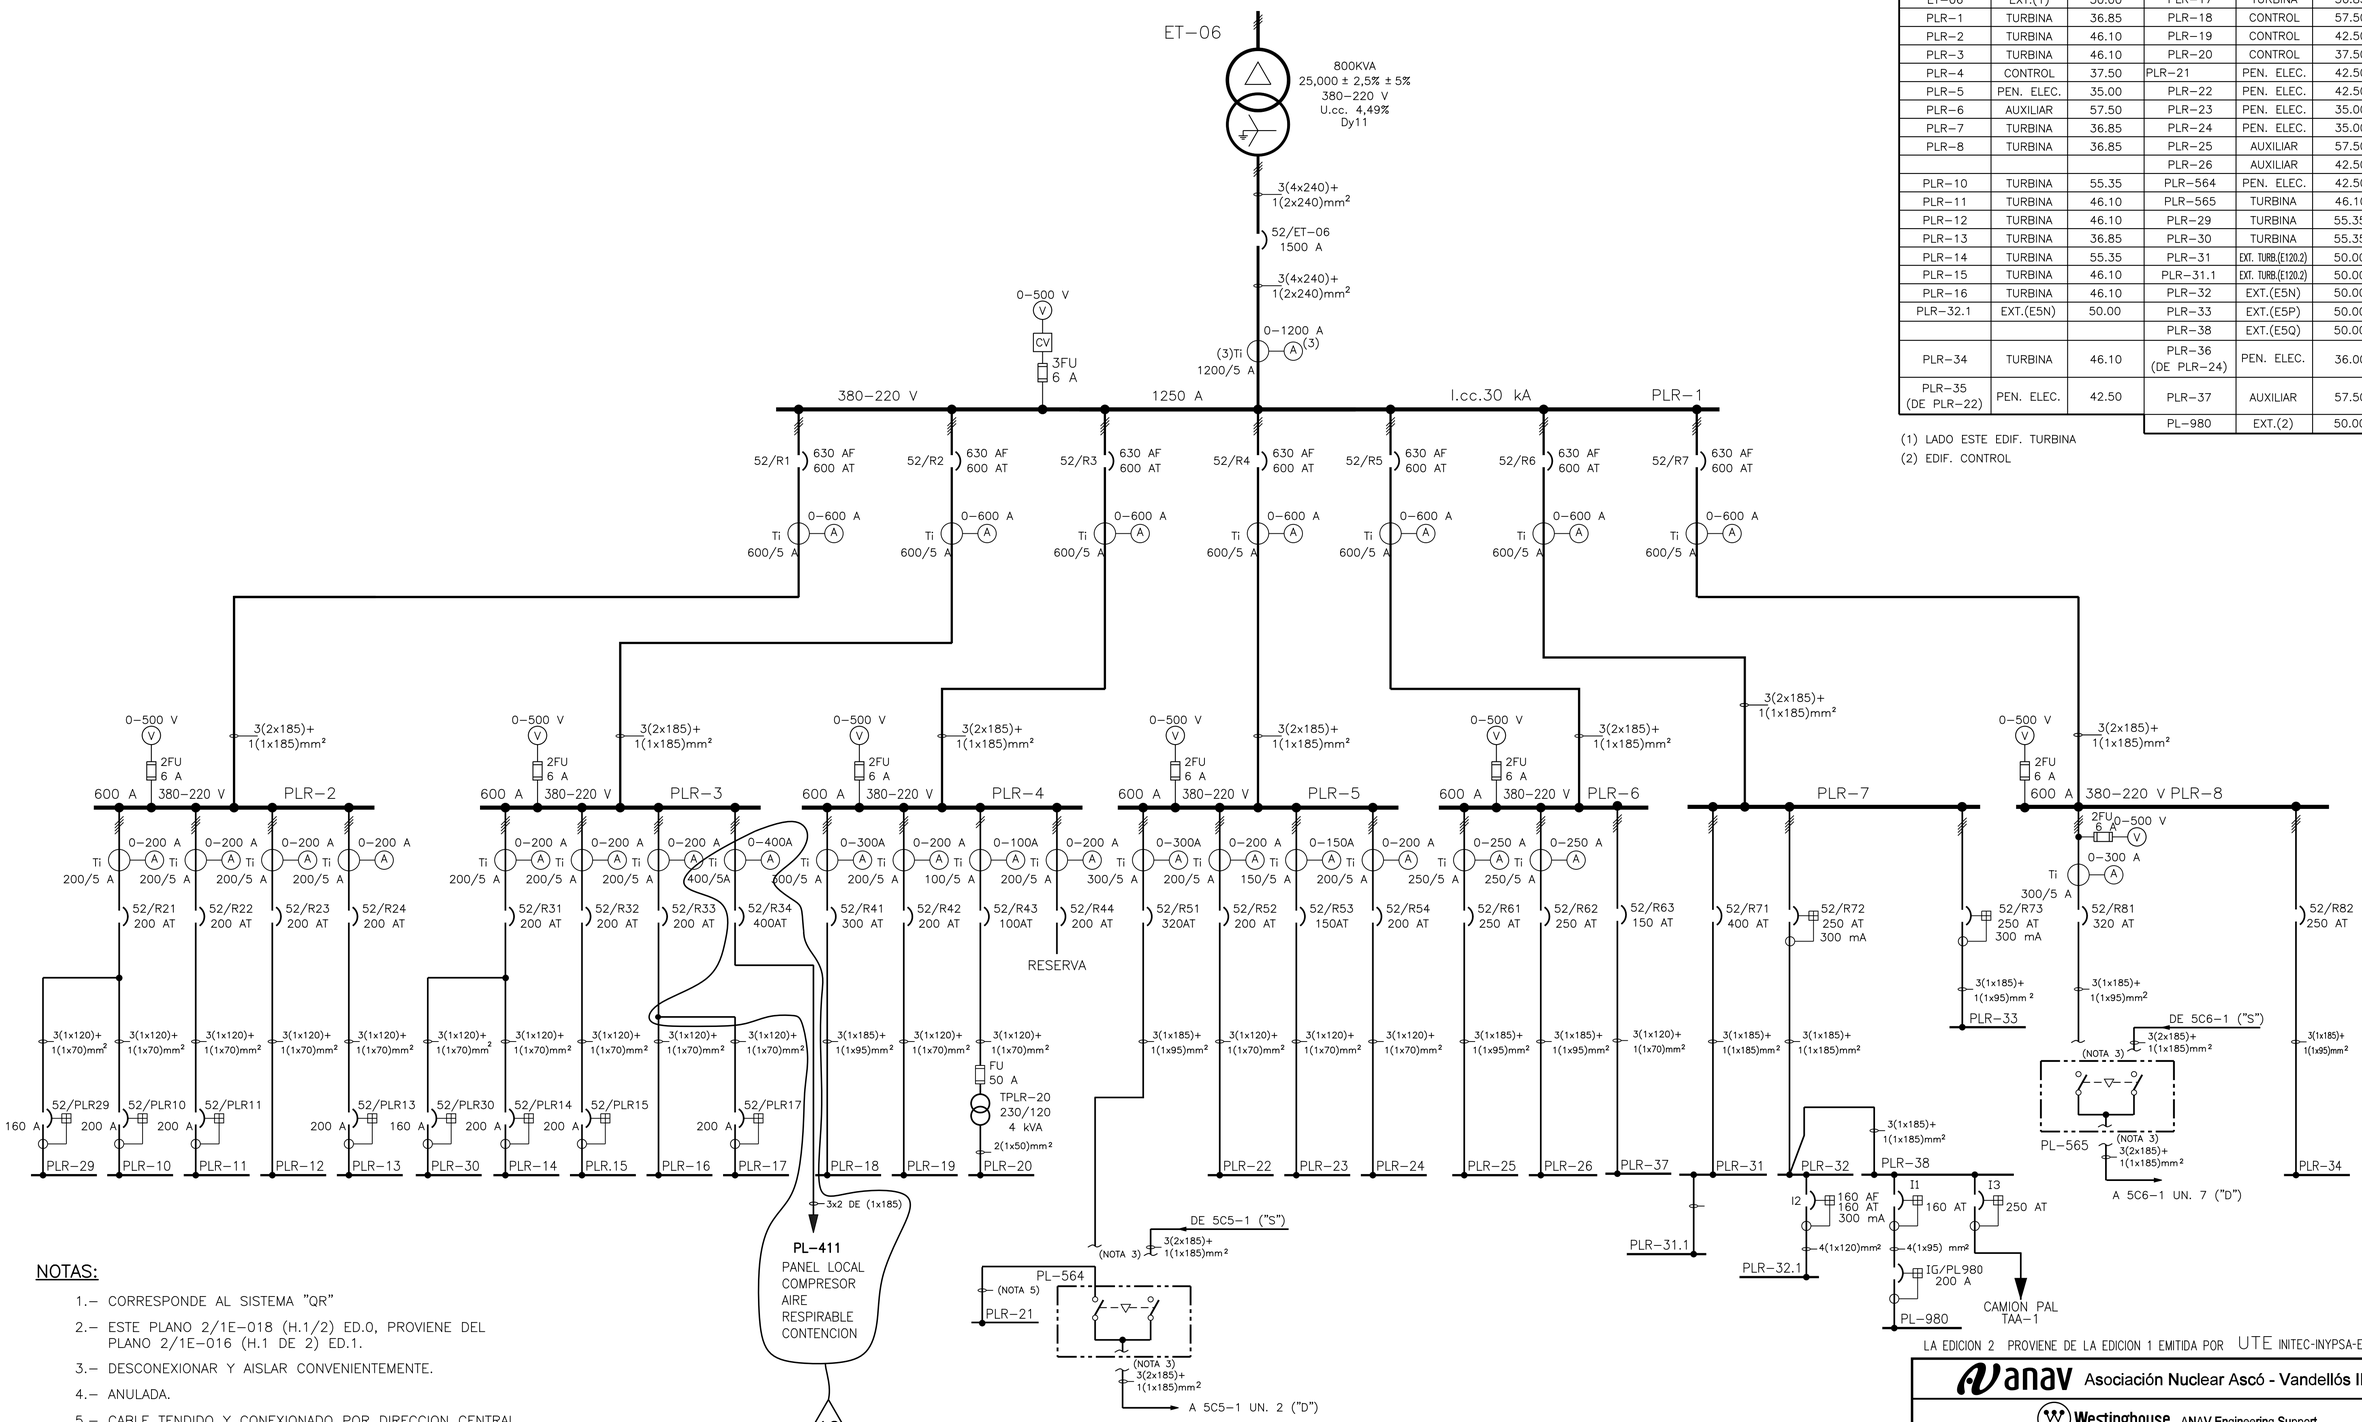

NOTAS:

1.– CORRESPONDE AL SISTEMA "QR"

2.– ESTE PLANO 2/1E–018 (H.1/2) ED.0, PROVIENE DEL PLANO 2/1E–016 (H.1 DE 2) ED.1.

3.– DESCONEXIONAR Y AISLAR CONVENIENTEMENTE.

4.– ANULADA.

5.– CABLE TENDIDO Y CONEXIONADO POR DIRECCION CENTRAL

LA EDICION 2 PROVIENE DE LA EDICION 1 EMITIDA POR UTE INITEC-INYPSA-E.AGRUPADOS

ACTUALIZADO MAY-2019

EDICION	FECHA	DESCRIPCION	EST.	REAL.	COMP.	VERIF.	APROB.
12	MAY.19	PCD–2/35356–1/A2–08	FBL	JMG	–	JME	JMB
11	OCT.18	PCD–2/35121–1/A1–10	CGB	LAB	–	LMP	JMB
10	ENE.18	PCD–2/35121–1/A1–09	CGB	JMG	–	LMP	JMB
9	JUL.15	PCD–2/35518/A3–08	FSV	JMG	FSV	JFC	LFV

Anav Asociación Nuclear Ascó - Vandellós II, A.I.E.

Westinghouse ANAV Engineering Support

CENTRAL NUCLEAR DE ASCO - GRUPO 2

ESQUEMA UNIFILAR
SISTEMA DE DISTRIBUCION ELECTRICA PARA RECARGA

PLANO Nº: 2/1E–018 (HOJA 1 DE 2) | CLASE: – | EDICION: 12

21E–018–001–12.DGN

A B C D E F G H

1 2 3 4 5 6