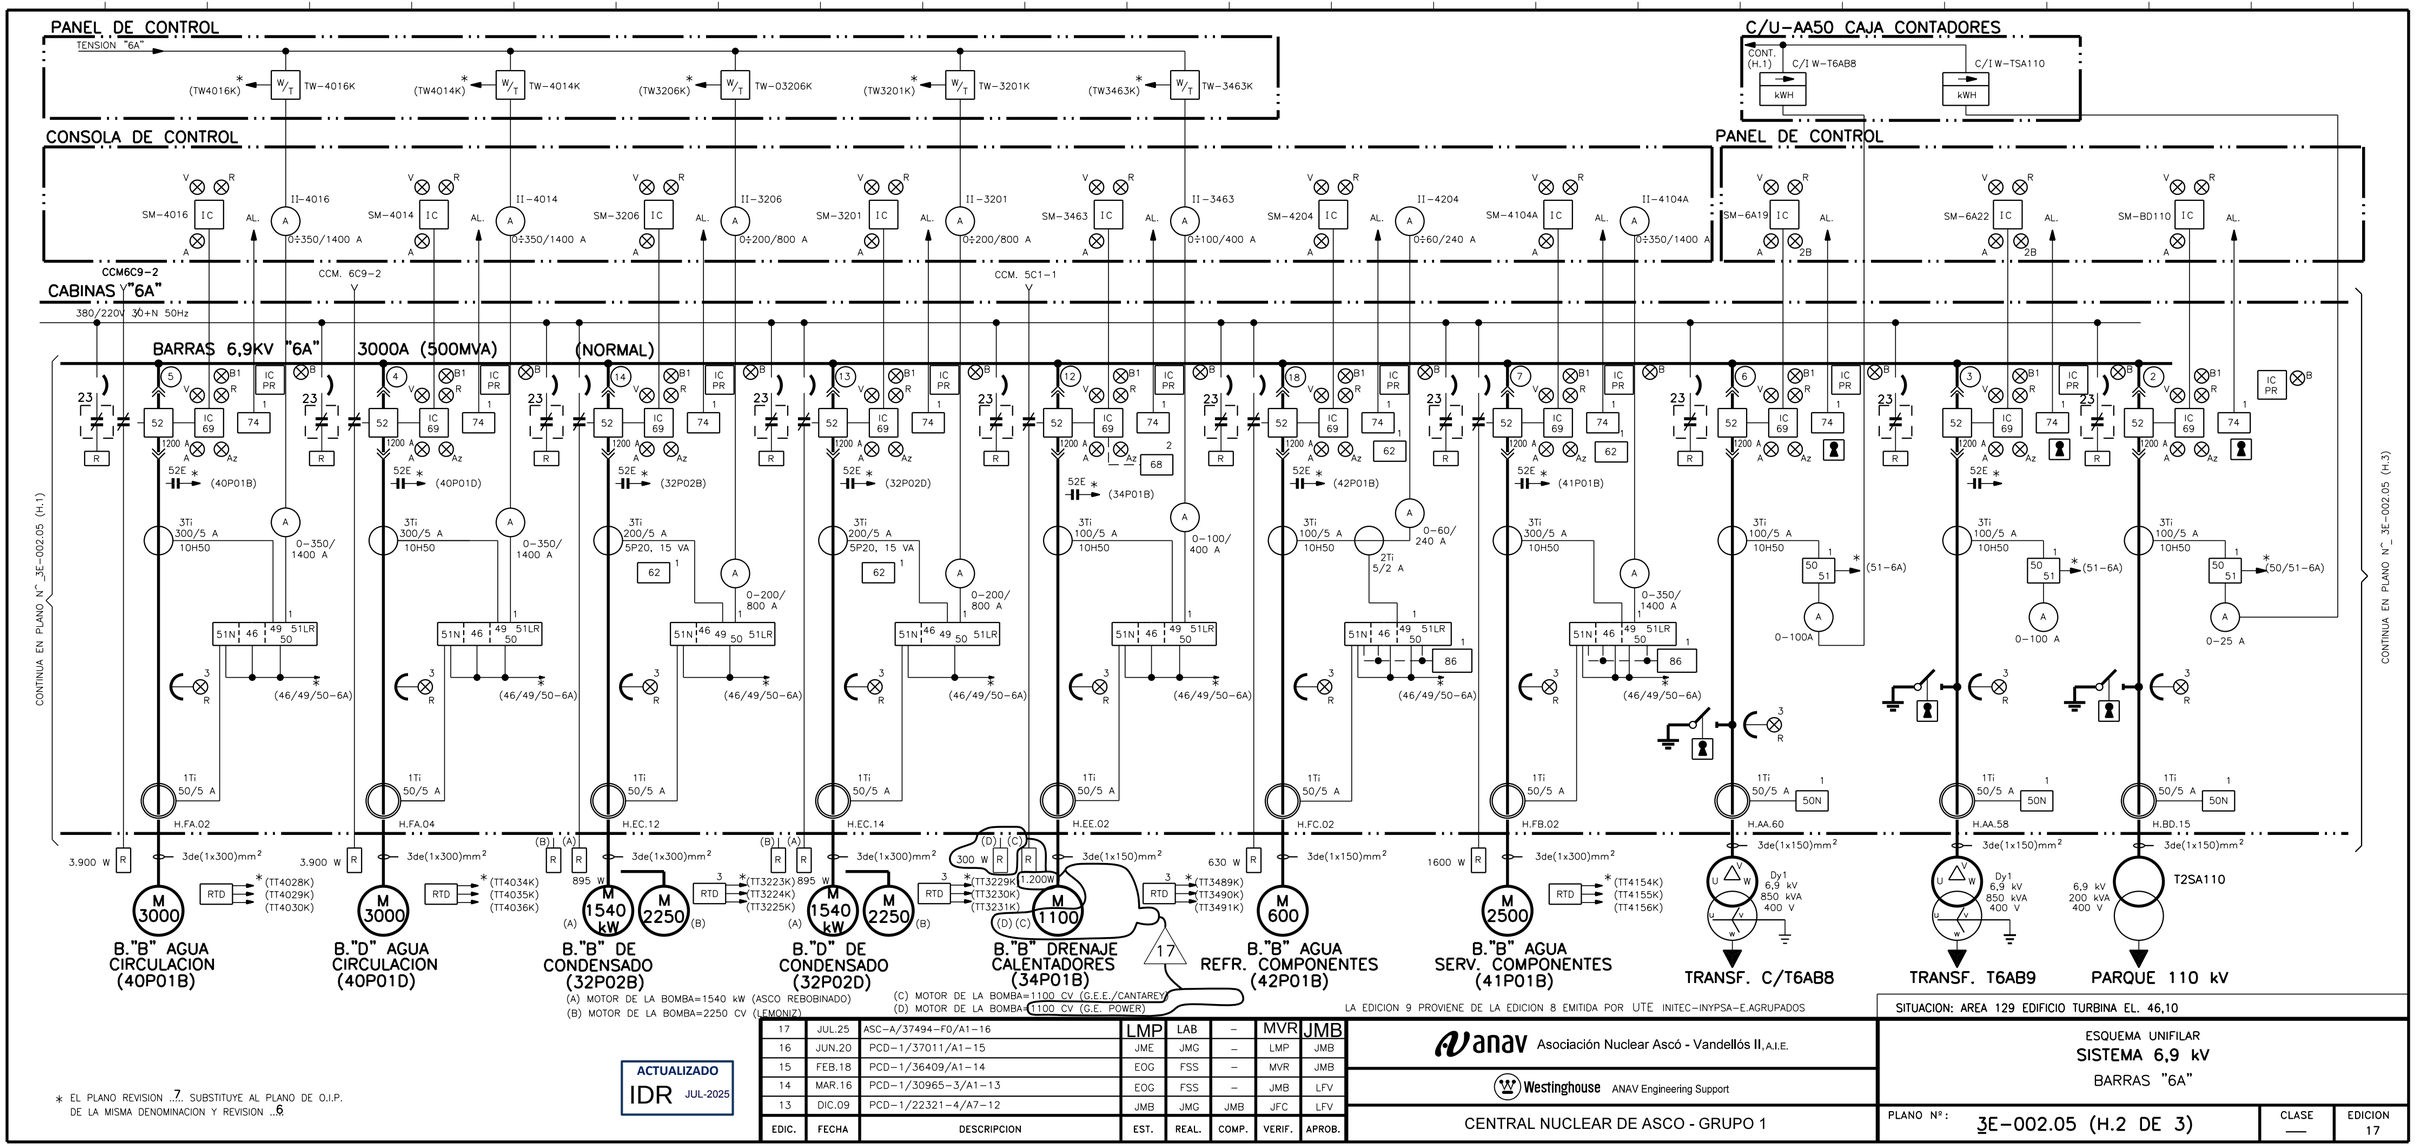


∗ EL PLANO REVISION ..7.. SUBSTITUYE AL PLANO DE O.I.P. DE LA MISMA DENOMINACION Y REVISION ..6..

ACTUALIZADO
IDR JUL-2025

LA EDICION 9 PROVIENE DE LA EDICION 8 EMITIDA POR UTE INITEC-INYPSA-E.AGRUPADOS

EDIC.	FECHA	DESCRIPCION	EST.	REAL.	COMP.	VERIF.	APROB.
17	JUL.25	ASC-A/37494-F0/A1-16	LMP	LAB	–	MVR	JMB
16	JUN.20	PCD-1/37011/A1-15	JME	JMG	–	LMP	JMB
15	FEB.18	PCD-1/36409/A1-14	EOG	FSS	–	MVR	JMB
14	MAR.16	PCD-1/30965-3/A1-13	EOG	FSS	–	JMB	LFV
13	DIC.09	PCD-1/22321-4/A7-12	JMB	JMG	JMB	JFC	LFV

anav Asociación Nuclear Ascó - Vandellós II, A.I.E.

Westinghouse ANAV Engineering Support

CENTRAL NUCLEAR DE ASCO - GRUPO 1

SITUACION: AREA 129 EDIFICIO TURBINA EL. 46,10

ESQUEMA UNIFILAR
SISTEMA 6,9 kV
BARRAS "6A"

PLANO Nº: 3E-002.05 (H.2 DE 3)

CLASE —

EDICION 17

13E-002.05-002-17.DGN