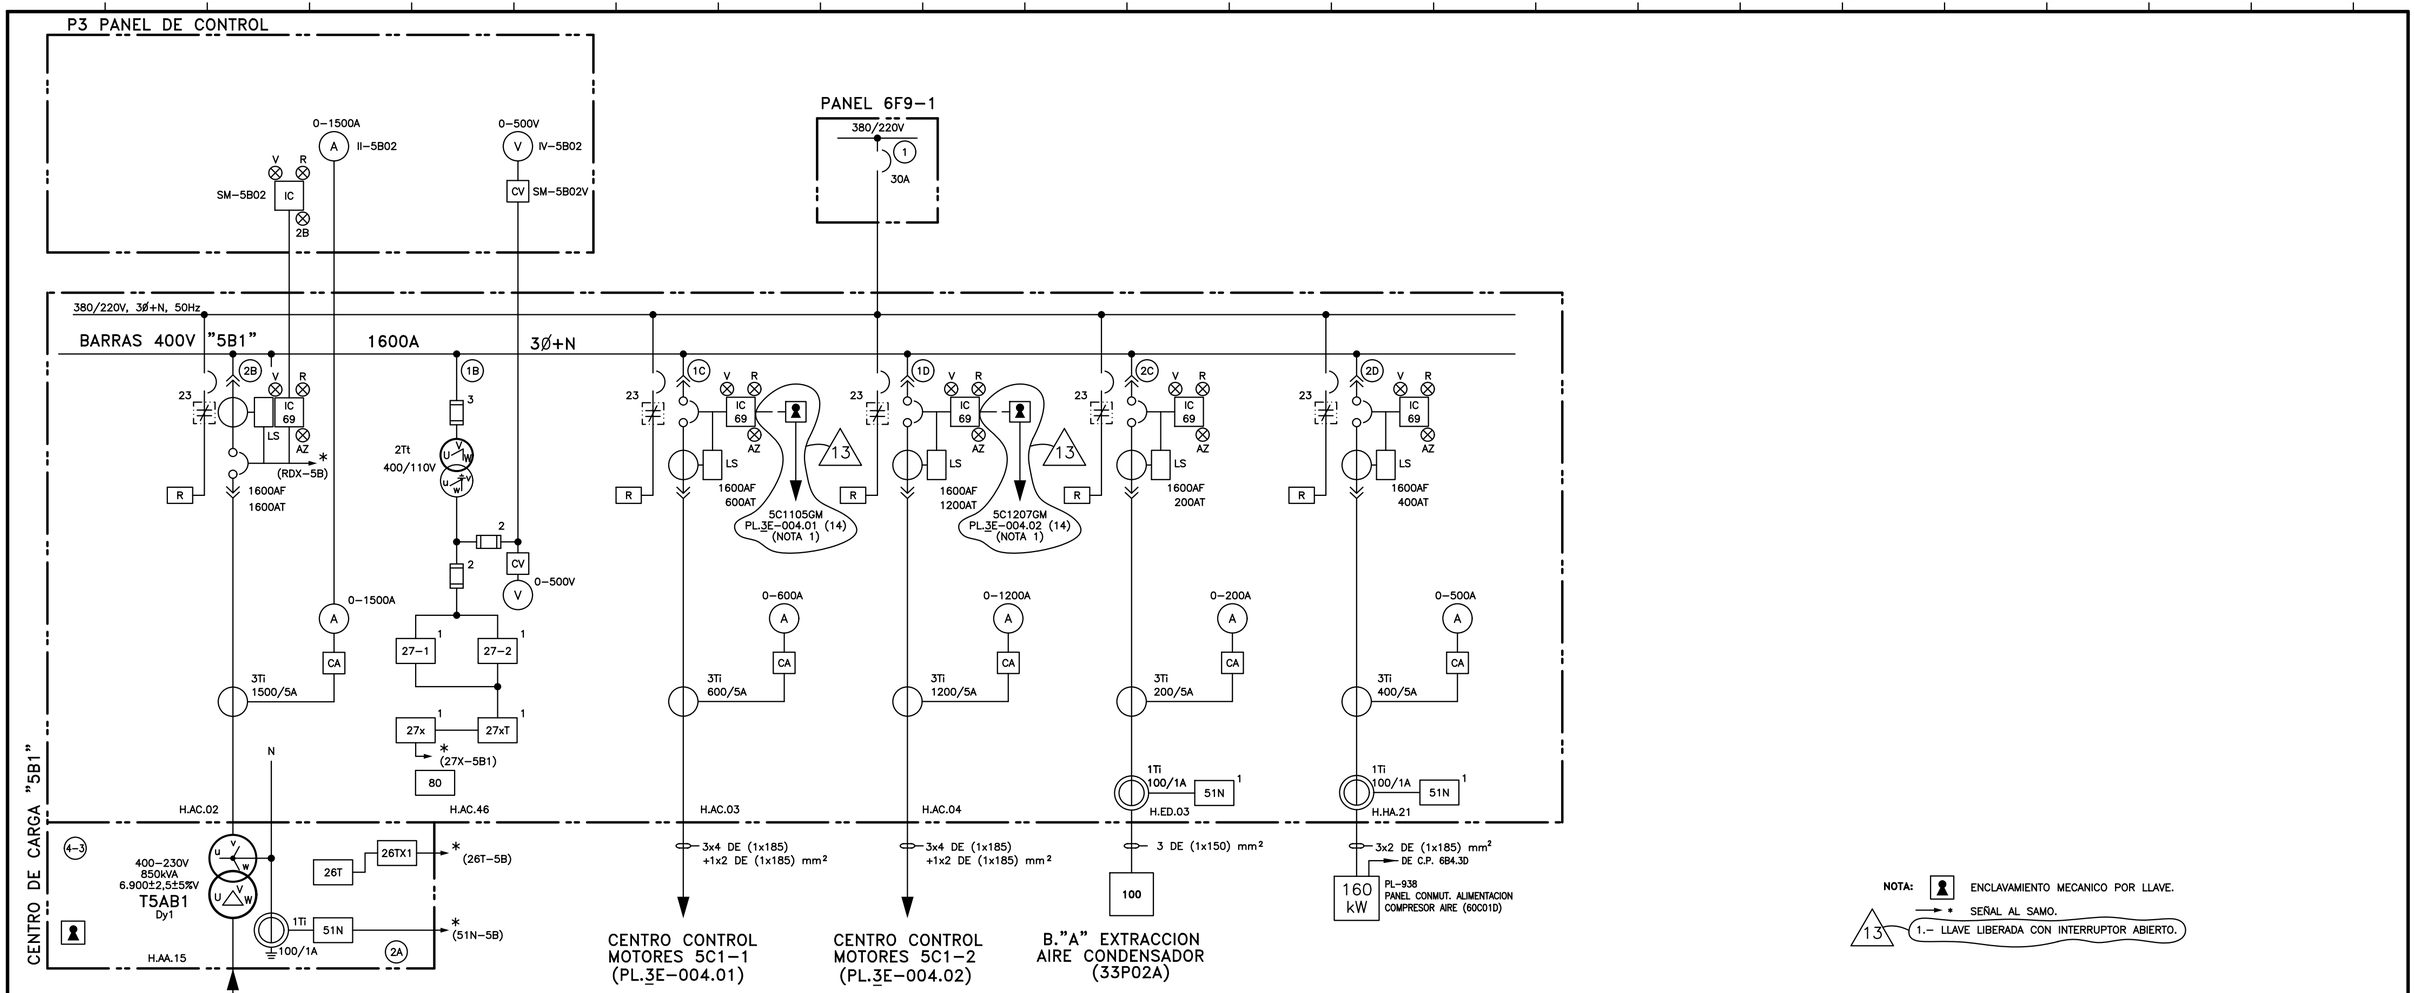


EL PLANO REVISION 9 SUSTITUYE AL PLANO DE UTE
DE LA MISMA DENOMINACION Y REVISION 8

*EL PLANO REVISION 7 SUBSTITUYE AL PLANO DE O.I.P.
DE LA MISMA DENOMINACION Y REVISION 6

ACTUALIZADO
DIC-2021

LA EDICION 9 PROVIENE DE LA EDICION 8 EMITIDA POR UTE INITEC–INYPSA–E.AGRUPADOS

SITUACION: AREA 119 EDIFICIO DE TURBINA EL. 36,85

EDIC.	FECHA	DESCRIPCION	EST.	REAL.	COMP.	VERIF.	APROB.
13	NOV.21	PCD–1/36857/A1–12	FBL	ICG	–	LMP	JMB
12	MAY.19	PCD–1/35356–1/A1–11	FBL	LAB	–	JME	JMB
11	AGO.10	PCD–1/21329/A5–10	JFC	IOH	JFC	JMB	LFV
10	JUN.09	PCD–1/20203–6/A1–09	JFC	LAB	JFC	JMB	LFV

anav Asociación Nuclear Ascó - Vandellós II, A.I.E.

Westinghouse ANAV Engineering Support

CENTRAL NUCLEAR DE ASCO - GRUPO 1

ESQUEMA UNIFILAR
SISTEMA 400V
BARRAS "5B1"

PLANO Nº:	CLASE	EDICION
3E–003.01	—	13

13E-003.01---13.DGN