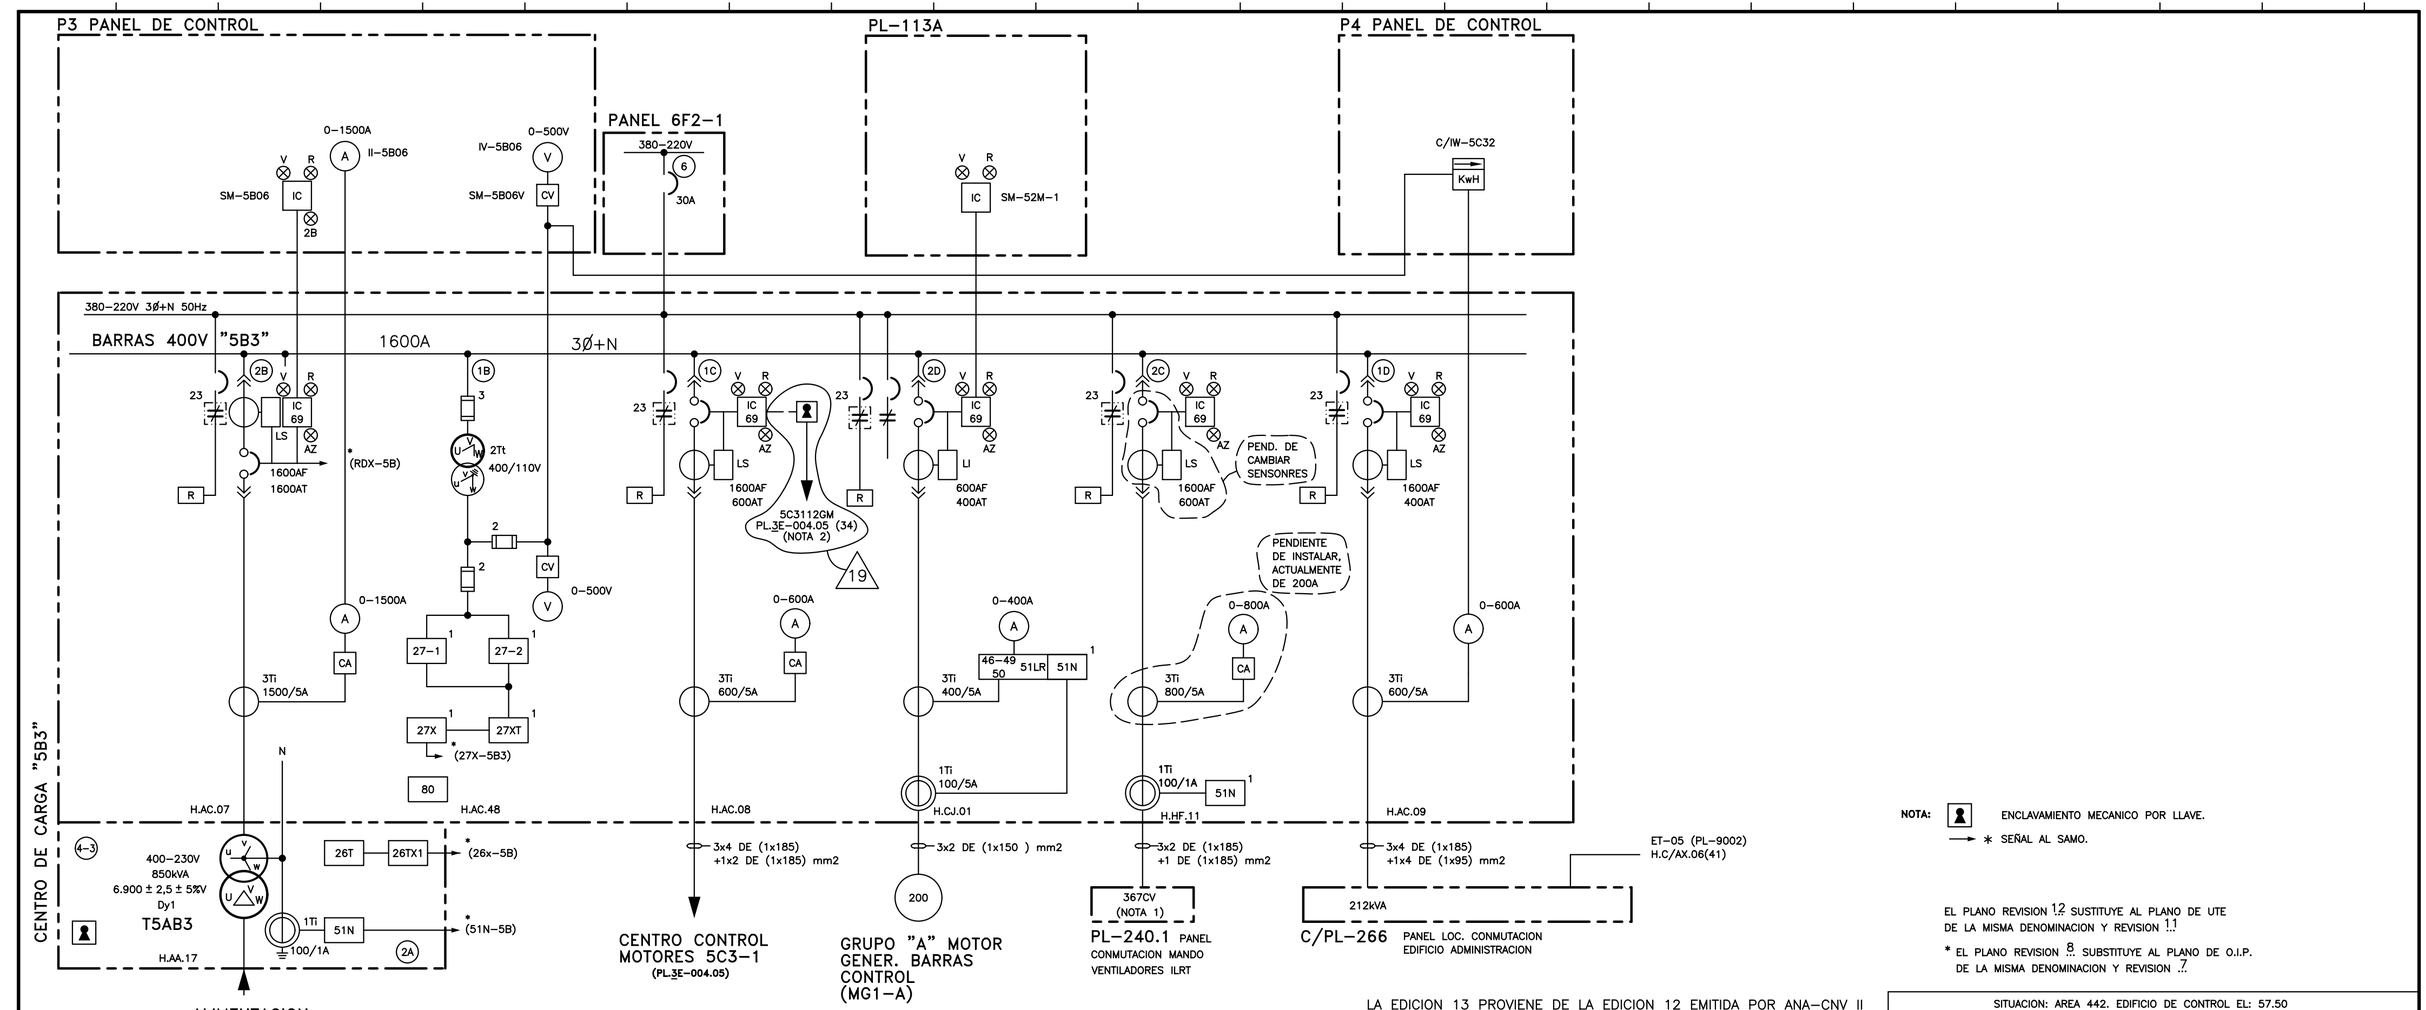


NOTA: ENCLAVAMIENTO MECANICO POR LLAVE.
→ * SEÑAL AL SAMO.

EL PLANO REVISION 12 SUSTITUYE AL PLANO DE UTE DE LA MISMA DENOMINACION Y REVISION 11

* EL PLANO REVISION 8 SUBSTITUYE AL PLANO DE O.I.P. DE LA MISMA DENOMINACION Y REVISION 7

NOTAS:

1.- CONSUMO CORRESPONDIENTE A LOS NUEVE VENTILADORES DE LA PRUEBA DEL ILRT.

2.- LLAVE LIBERADA CON INTERRUPTOR ABIERTO. 19

ACTUALIZADO DIC-2021

LA EDICION 13 PROVIENE DE LA EDICION 12 EMITIDA POR ANA-CNV II

SITUACION: AREA 442. EDIFICIO DE CONTROL EL: 57.50

EDIC.	FECHA	DESCRIPCION	EST.	REAL.	COMP.	VERIF.	APROB.
19	NOV.21	PCD-1/36857/A1-18	FBL	ICG	–	LMP	JMB
18	MAY.12	NCD-1/2189/A9-17	FSV	IGC	FSV	EOG	SMZ
17	JUN.09	PCD-1/20203-6/A1-16	JFC	LAB	JFC	JMB	LFV
16	ENE.07	INCLUIDA CDD-C/ME-0132	JGR	LRM	JGR	EOG	LFV

anav Asociación Nuclear Ascó - Vandellós II, A.I.E.

Westinghouse ANAV Engineering Support

CENTRAL NUCLEAR DE ASCO - GRUPO 1

ESQUEMA UNIFILAR
SISTEMA 400V
BARRAS "5B3"

PLANO Nº:	CLASE	EDICION
3E-003.03	—	19

13E-003.03--19.DGN