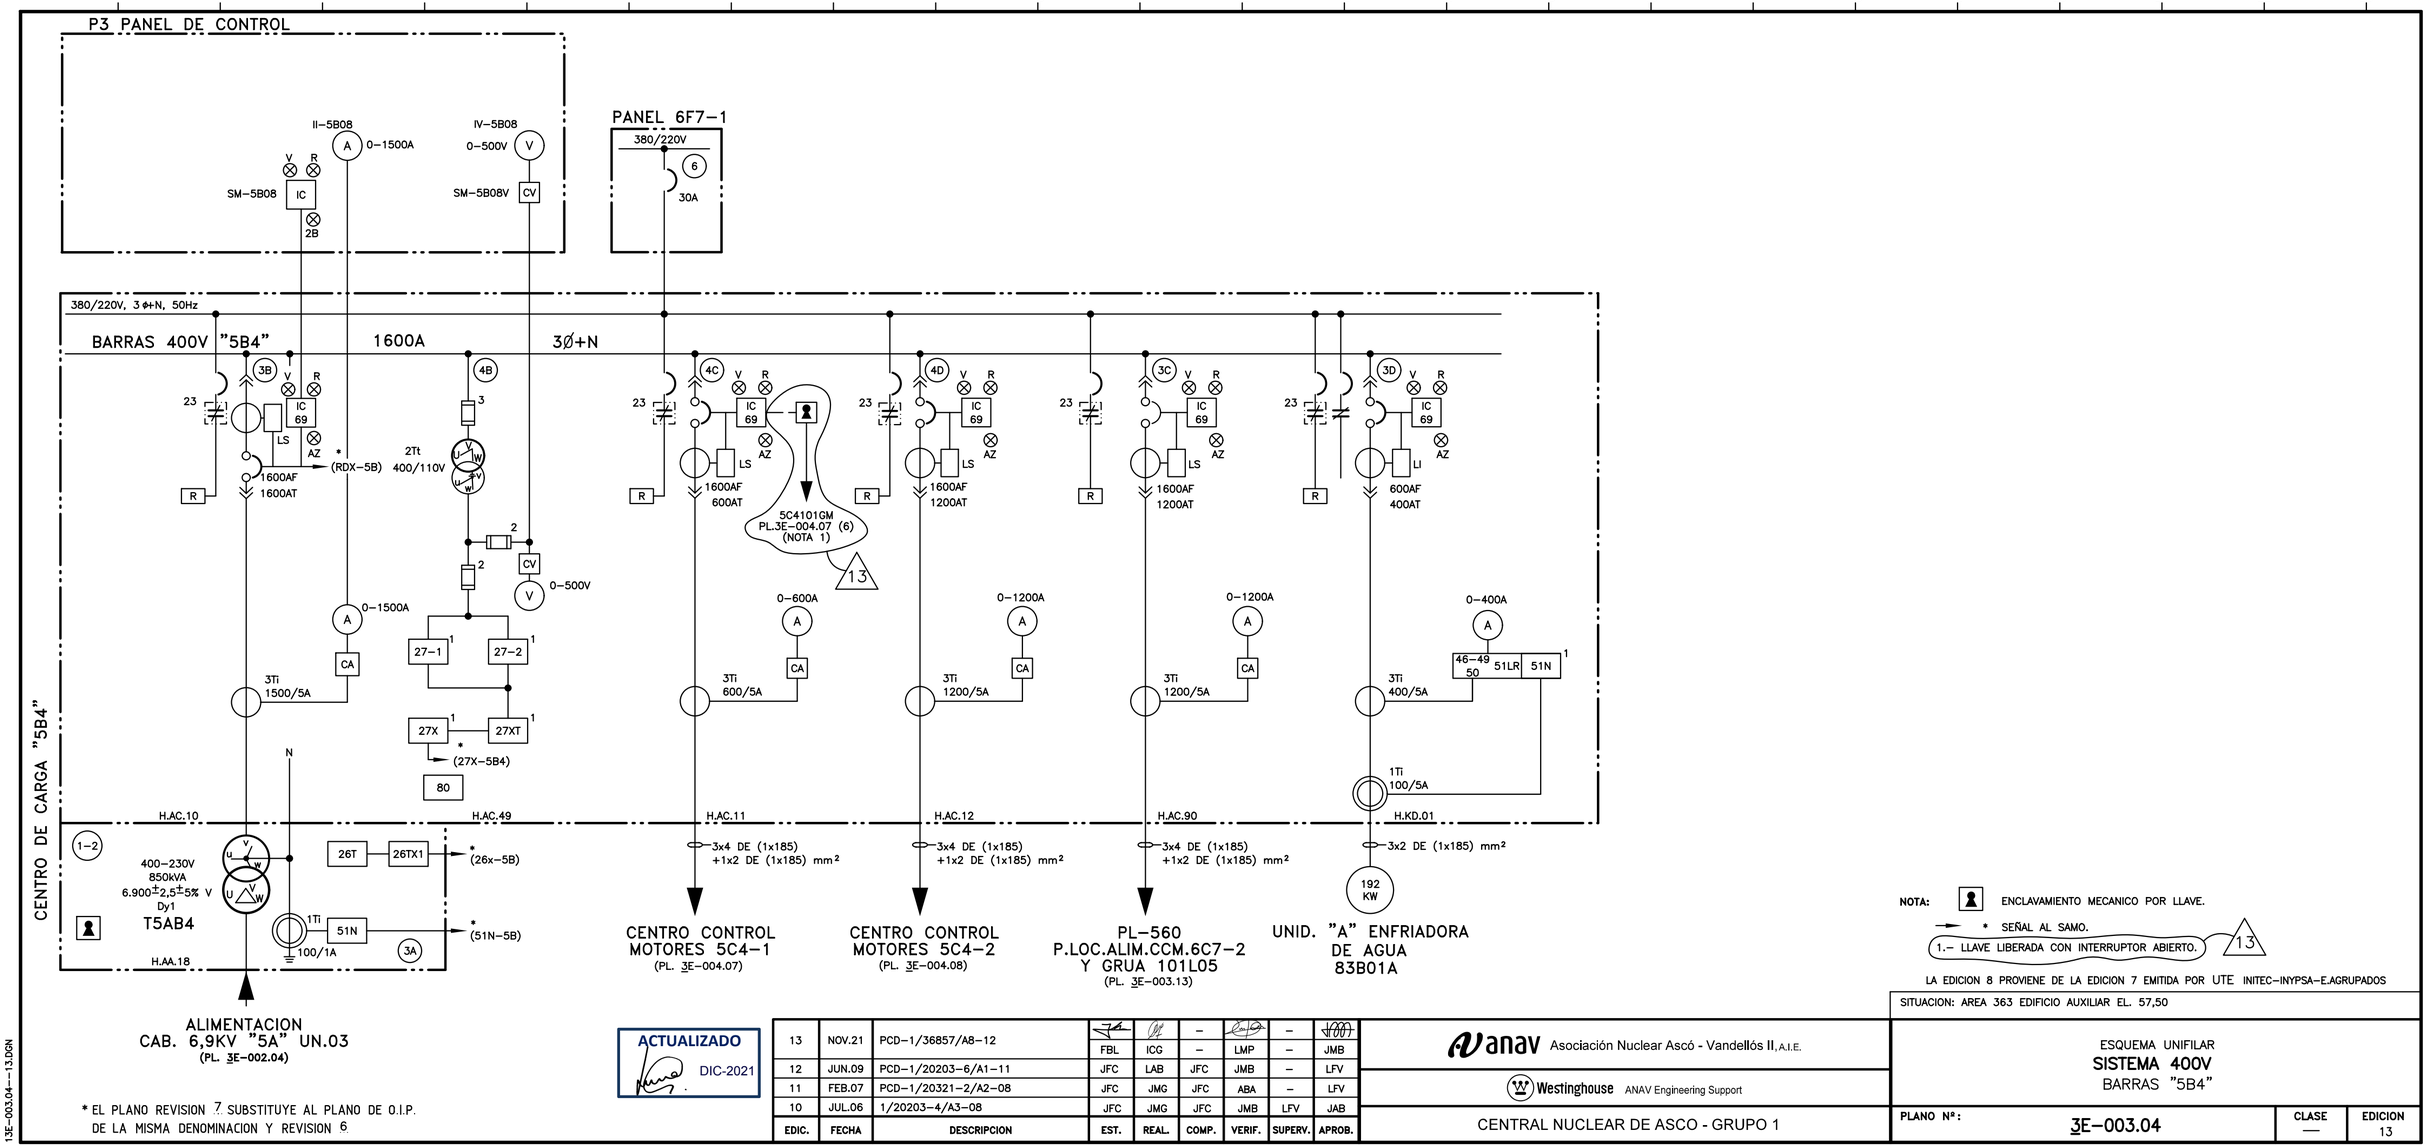


NOTA: ENCLAVAMIENTO MECANICO POR LLAVE.
* SEÑAL AL SAMO.
1.– LLAVE LIBERADA CON INTERRUPTOR ABIERTO. 13

* EL PLANO REVISION 7 SUBSTITUYE AL PLANO DE O.I.P. DE LA MISMA DENOMINACION Y REVISION 6

ACTUALIZADO DIC-2021

LA EDICION 8 PROVIENE DE LA EDICION 7 EMITIDA POR UTE INITEC–INYPSA–E.AGRUPADOS

SITUACION: AREA 363 EDIFICIO AUXILIAR EL. 57,50

EDIC.	FECHA	DESCRIPCION	EST.	REAL.	COMP.	VERIF.	SUPERV.	APROB.
13	NOV.21	PCD–1/36857/A8–12	FBL	ICG	–	LMP	–	JMB
12	JUN.09	PCD–1/20203–6/A1–11	JFC	LAB	JFC	JMB	–	LFV
11	FEB.07	PCD–1/20321–2/A2–08	JFC	JMG	JFC	ABA	–	LFV
10	JUL.06	1/20203–4/A3–08	JFC	JMG	JFC	JMB	LFV	JAB

anav Asociación Nuclear Ascó - Vandellós II, A.I.E.

Westinghouse ANAV Engineering Support

CENTRAL NUCLEAR DE ASCO - GRUPO 1

ESQUEMA UNIFILAR
SISTEMA 400V
BARRAS "5B4"

PLANO Nº:	CLASE	EDICION
3E–003.04	—	13

3E–003.04—13.DGN