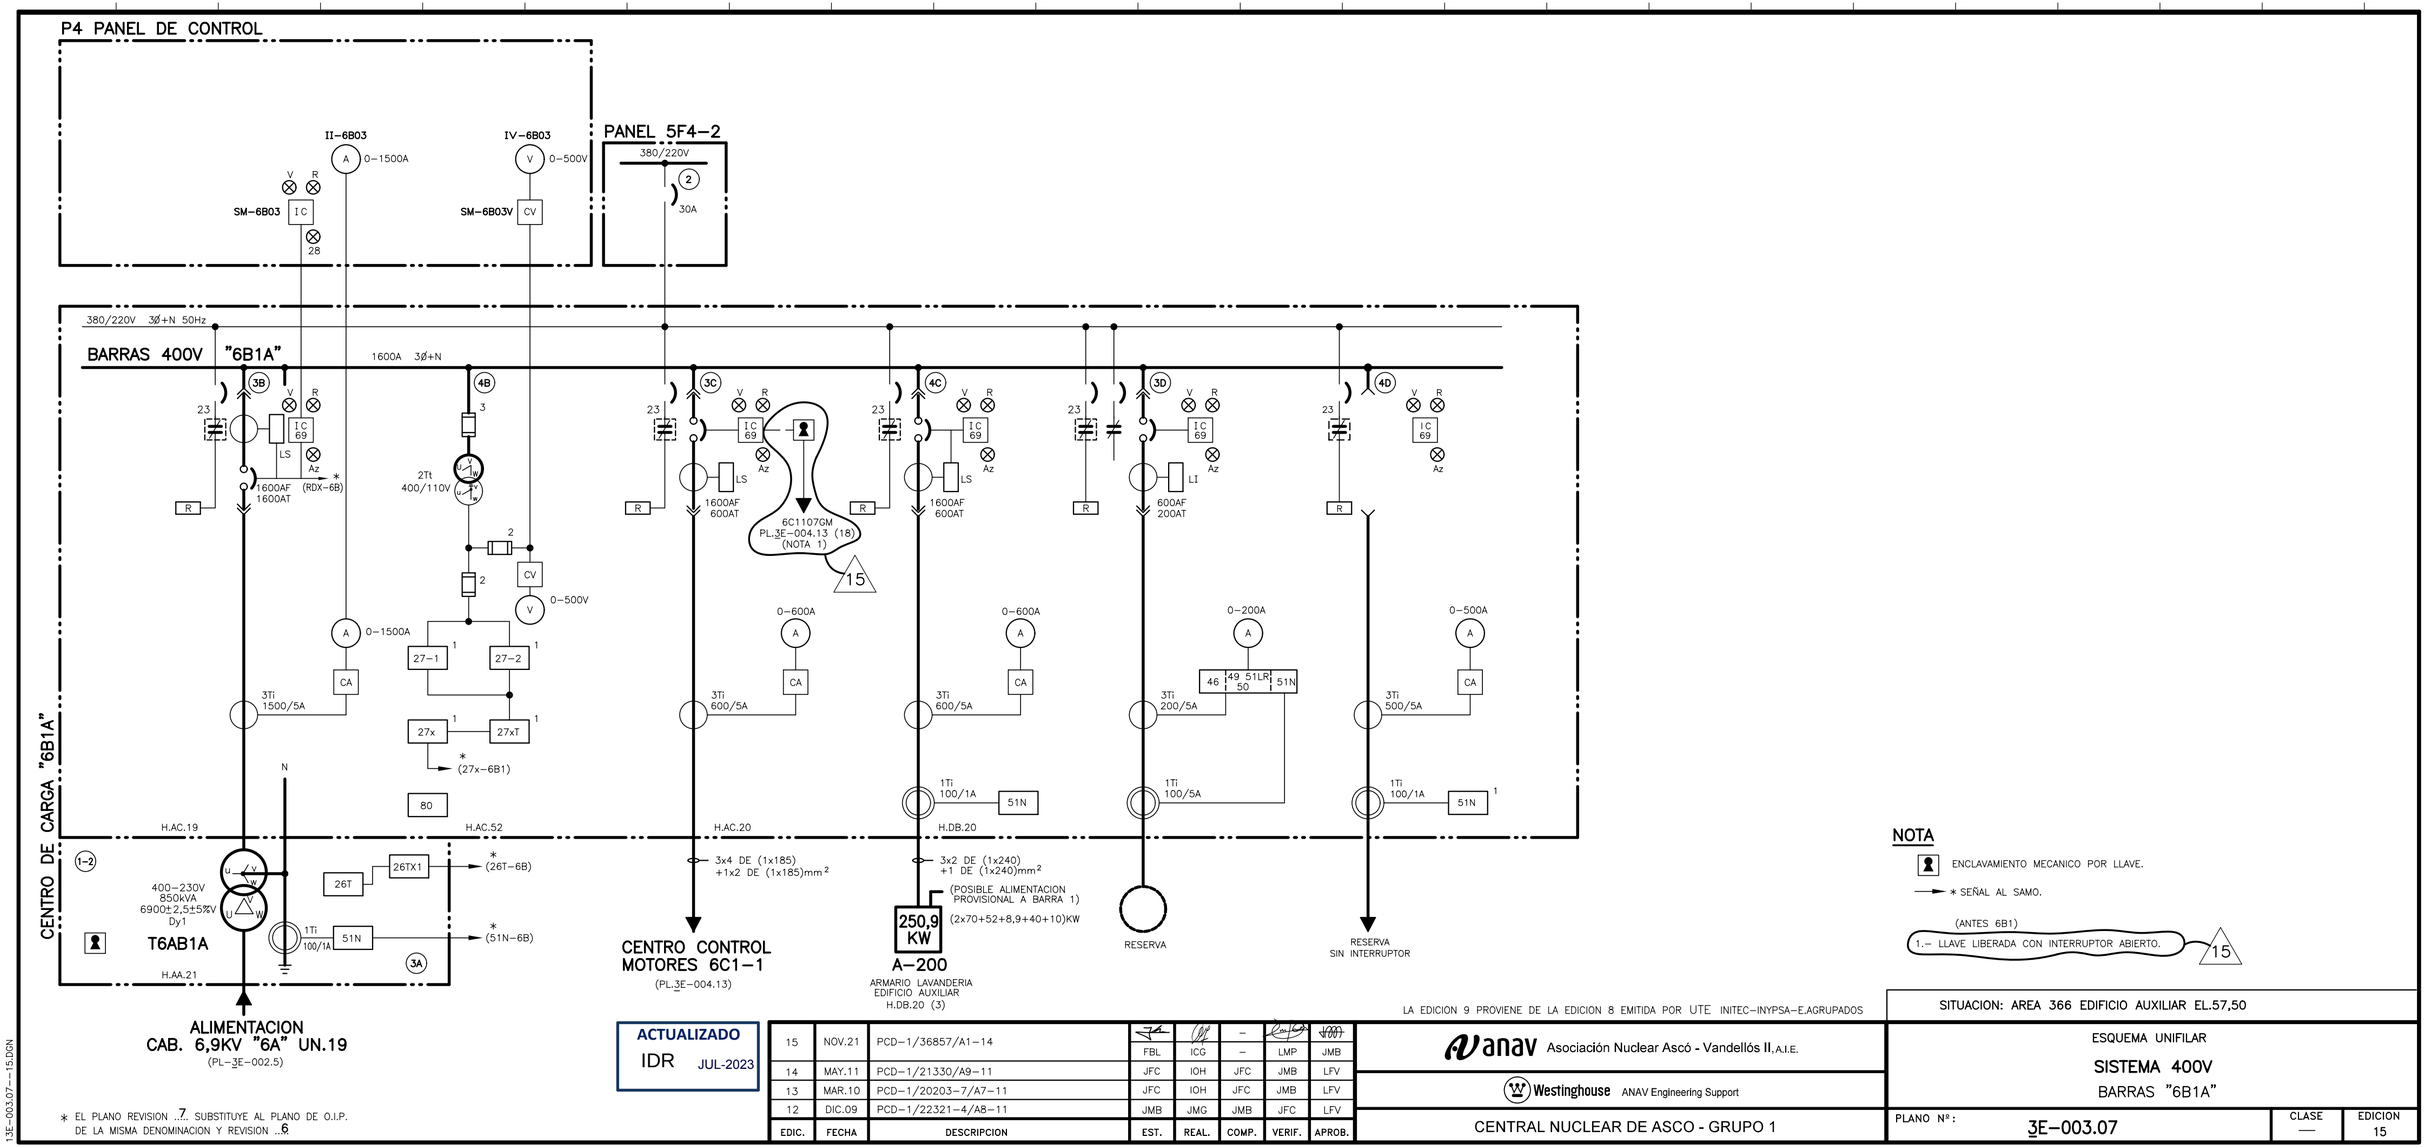


NOTA

- ENCLAVAMIENTO MECANICO POR LLAVE.
- * SEÑAL AL SAMO.
- (ANTES 6B1)
  1.- LLAVE LIBERADA CON INTERRUPTOR ABIERTO. 15

* EL PLANO REVISION 7 SUBSTITUYE AL PLANO DE O.I.P. DE LA MISMA DENOMINACION Y REVISION 6

ACTUALIZADO IDR JUL-2023

EDIC.	FECHA	DESCRIPCION	EST.	REAL.	COMP.	VERIF.	APROB.
15	NOV.21	PCD-1/36857/A1-14	FBL	ICG	–	LMP	JMB
14	MAY.11	PCD-1/21330/A9-11	JFC	IOH	JFC	JMB	LFV
13	MAR.10	PCD-1/20203-7/A7-11	JFC	IOH	JFC	JMB	LFV
12	DIC.09	PCD-1/22321-4/A8-11	JMB	JMG	JMB	JFC	LFV

LA EDICION 9 PROVIENE DE LA EDICION 8 EMITIDA POR UTE INITEC-INYPSA-E.AGRUPADOS

SITUACION: AREA 366 EDIFICIO AUXILIAR EL.57,50

anav Asociación Nuclear Ascó - Vandellós II, A.I.E.

Westinghouse ANAV Engineering Support

CENTRAL NUCLEAR DE ASCO - GRUPO 1

ESQUEMA UNIFILAR

SISTEMA 400V

BARRAS "6B1A"

PLANO Nº: 3E-003.07 | CLASE — | EDICION 15

13E-003.07--15.DGN