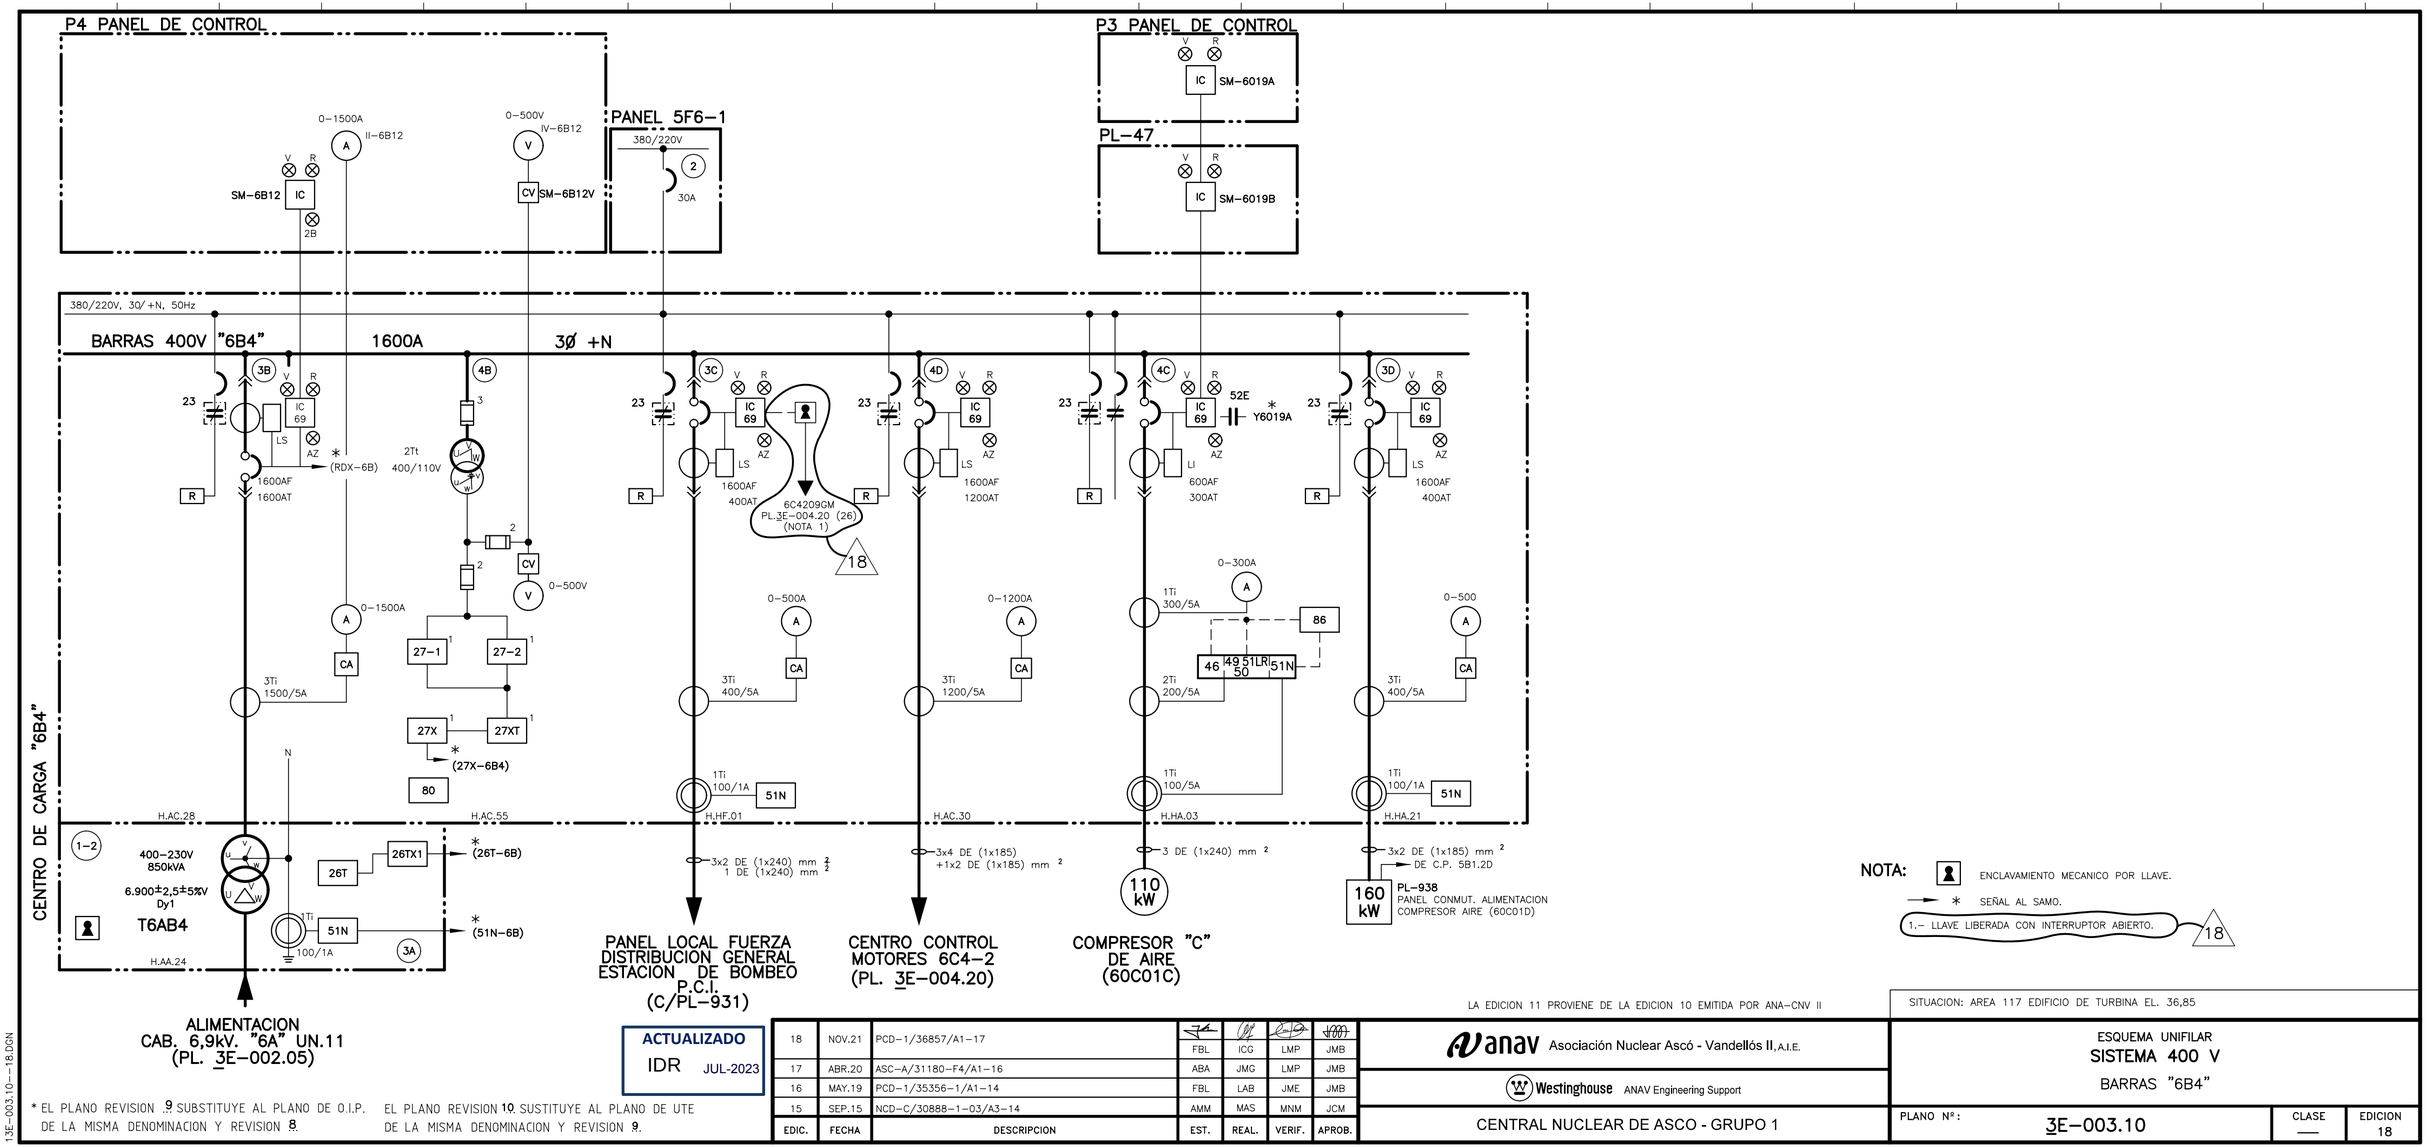


NOTA:
- ENCLAVAMIENTO MECANICO POR LLAVE.
- * SEÑAL AL SAMO.
- 1.- LLAVE LIBERADA CON INTERRUPTOR ABIERTO. (18)

ACTUALIZADO
IDR JUL-2023

* EL PLANO REVISION 9 SUBSTITUYE AL PLANO DE O.I.P. DE LA MISMA DENOMINACION Y REVISION 8.

EL PLANO REVISION 10 SUSTITUYE AL PLANO DE UTE DE LA MISMA DENOMINACION Y REVISION 9.

LA EDICION 11 PROVIENE DE LA EDICION 10 EMITIDA POR ANA-CNV II

EDIC.	FECHA	DESCRIPCION	EST.	REAL.	VERIF.	APROB.
18	NOV.21	PCD-1/36857/A1-17	FBL	ICG	LMP	JMB
17	ABR.20	ASC-A/31180-F4/A1-16	ABA	JMG	LMP	JMB
16	MAY.19	PCD-1/35356-1/A1-14	FBL	LAB	JME	JMB
15	SEP.15	NCD-C/30888-1-03/A3-14	AMM	MAS	MNM	JCM

anav Asociación Nuclear Ascó - Vandellós II, A.I.E.

Westinghouse ANAV Engineering Support

CENTRAL NUCLEAR DE ASCO - GRUPO 1

SITUACION: AREA 117 EDIFICIO DE TURBINA EL. 36,85

ESQUEMA UNIFILAR
SISTEMA 400 V
BARRAS "6B4"

PLANO Nº: 3E-003.10 | CLASE — | EDICION 18

13E-003.10-18.DGN