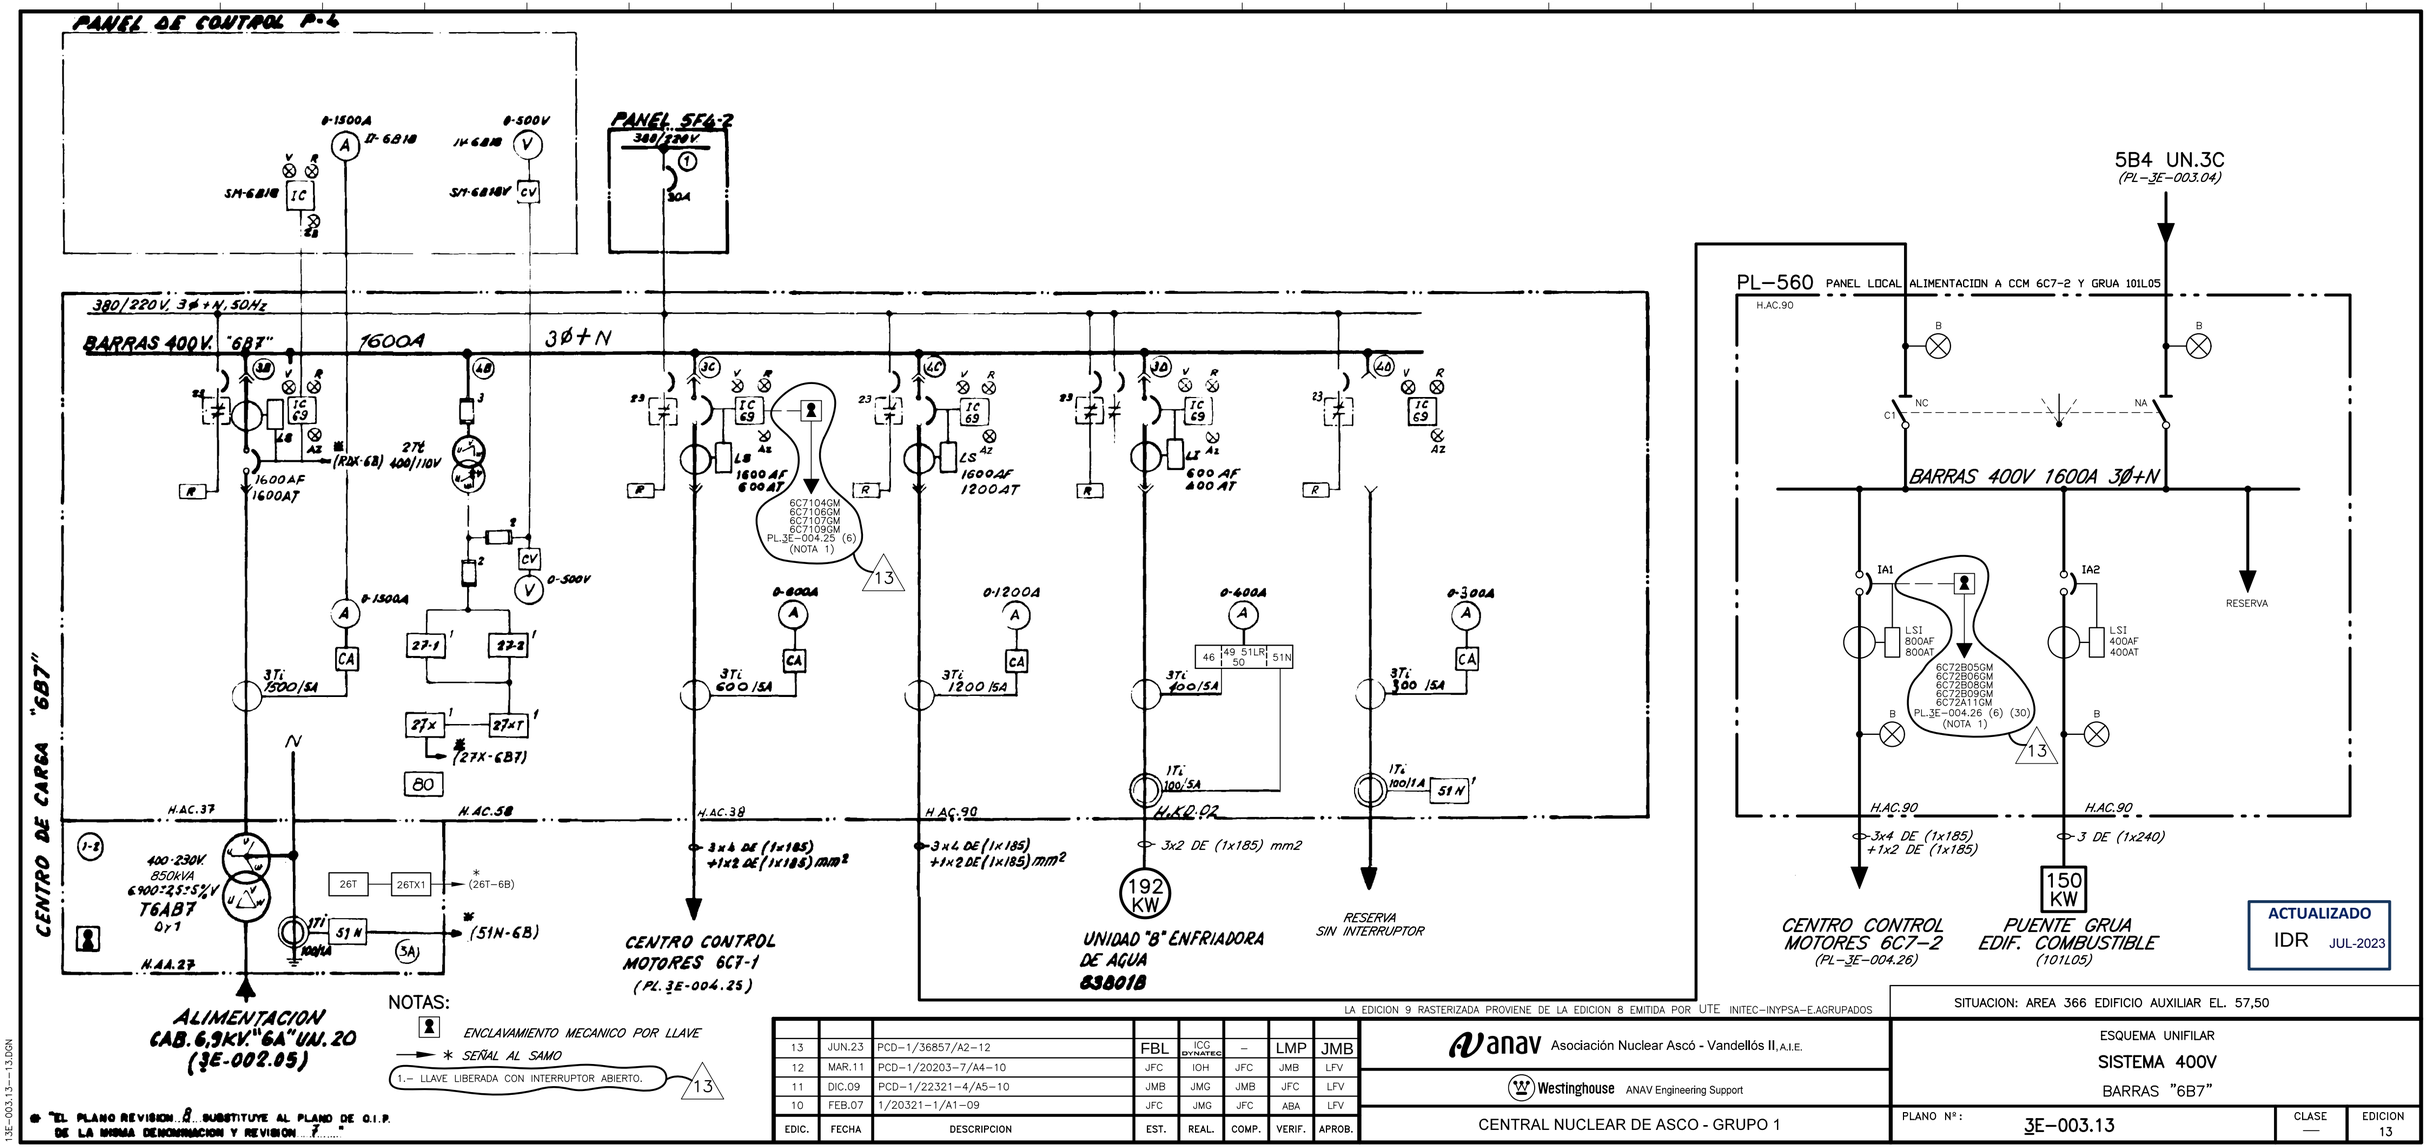

PANEL DE CONTROL P-6
PANEL 5E4-2
380/220V
30A
0-1500A
0-500V
380/220V, 3Ø+N, 50Hz
BARRAS 400V. "6B7"
1600A
3Ø+N
1600AF
1600AT
27t 400/110V
(RX-6B)
0-1500A
0-500V
3Ti 1500/5A
27-1
27-2
27X
27XT
(27X-6B7)
80
N
H.AC.37
H.AC.58
H.AC.38
H.AC.90
400-230V
850KVA
6900-25.5%V
T6AB7
0 y 1
26T
26TX1
(26T-6B)
51N
(51N-6B)
5A
CENTRO DE CARGA "6B7"
ALIMENTACION
CAB.6,9KV."6A" UN.20
(3E-002.05)
6C7104GM
6C7106GM
6C7107GM
6C7109GM
PL-3E-004.25 (6)
(NOTA 1)
13
3Ti 600/5A
0-600A
3x4 DE (1x185)
+1x2 DE (1x185) mm2
CENTRO CONTROL
MOTORES 6C7-1
(PL.3E-004.25)
LS 1600AF
1200AT
3Ti 1200/5A
0-1200A
3x4 DE (1x185)
+1x2 DE (1x185) mm2
LI 600 AF
400 AT
3Ti 400/5A
0-600A
46 49 51LR 50 51N
1Ti 100/5A
3x2 DE (1x185) mm2
192 KW
UNIDAD "B" ENFRIADORA
DE AGUA
838018
3Ti 300/5A
0-300A
1Ti 100/1A
51 N
RESERVA
SIN INTERRUPTOR
5B4 UN.3C
(PL-3E-003.04)
PL-560 PANEL LOCAL ALIMENTACION A CCM 6C7-2 Y GRUA 101L05
H.AC.90
NC
NA
BARRAS 400V 1600A 3Ø+N
IA1
IA2
LS1 800AF 800AT
LS1 400AF 400AT
RESERVA
6C72B05GM
6C72B06GM
6C72B08GM
6C72B09GM
6C72A11GM
PL-3E-004.26 (6) (30)
(NOTA 1)
13
H.AC.90
H.AC.90
3x4 DE (1x185)
+1x2 DE (1x185)
3 DE (1x240)
150 KW
CENTRO CONTROL
MOTORES 6C7-2
(PL-3E-004.26)
PUENTE GRUA
EDIF. COMBUSTIBLE
(101L05)
ACTUALIZADO
IDR JUL-2023
NOTAS:
ENCLAVAMIENTO MECANICO POR LLAVE
* SEÑAL AL SAMO
1.- LLAVE LIBERADA CON INTERRUPTOR ABIERTO.
13
"EL PLANO REVISION 8 SUBSTITUYE AL PLANO DE O.I.P. DE LA MISMA DENOMINACION Y REVISION 7"
LA EDICION 9 RASTERIZADA PROVIENE DE LA EDICION 8 EMITIDA POR UTE INITEC-INYPSA-E.AGRUPADOS
SITUACION: AREA 366 EDIFICIO AUXILIAR EL. 57,50
13 JUN.23 PCD-1/36857/A2-12 FBL ICG DYNATEC – LMP JMB
12 MAR.11 PCD-1/20203-7/A4-10 JFC IOH JFC JMB LFV
11 DIC.09 PCD-1/22321-4/A5-10 JMB JMG JMB JFC LFV
10 FEB.07 1/20321-1/A1-09 JFC JMG JFC ABA LFV
EDIC. FECHA DESCRIPCION EST. REAL. COMP. VERIF. APROB.
anav Asociación Nuclear Ascó - Vandellós II, A.I.E.
Westinghouse ANAV Engineering Support
CENTRAL NUCLEAR DE ASCO - GRUPO 1
ESQUEMA UNIFILAR
SISTEMA 400V
BARRAS "6B7"
PLANO Nº: 3E-003.13
CLASE —
EDICION 13
3E-003.13---13.DGN