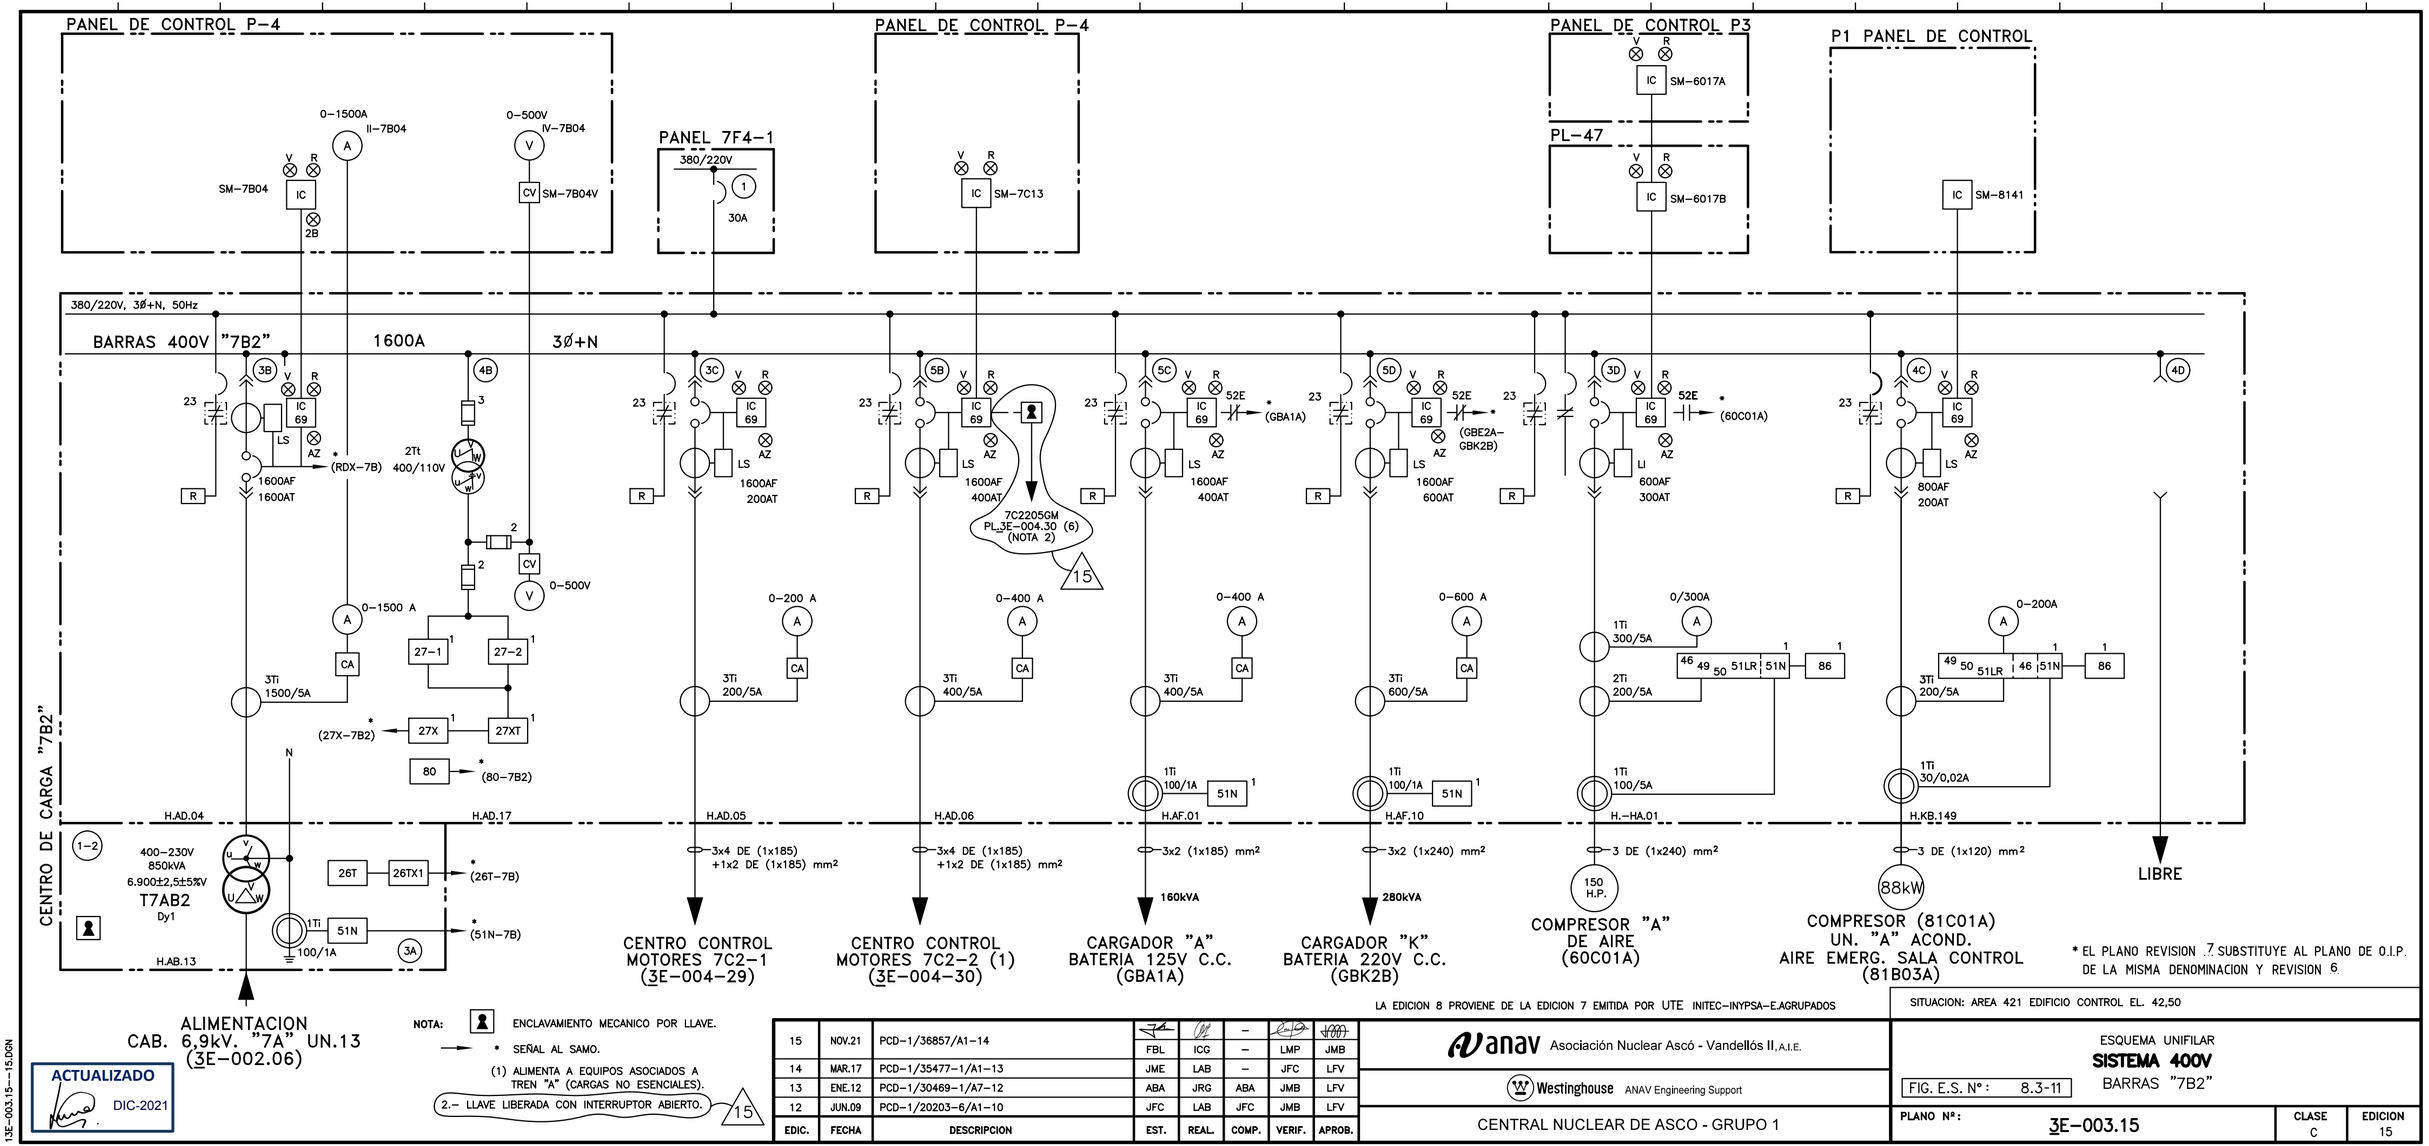


NOTA: ENCLAVAMIENTO MECANICO POR LLAVE.

→ * SEÑAL AL SAMO.

(1) ALIMENTA A EQUIPOS ASOCIADOS A TREN "A" (CARGAS NO ESENCIALES).

2.- LLAVE LIBERADA CON INTERRUPTOR ABIERTO.

* EL PLANO REVISION 7 SUBSTITUYE AL PLANO DE O.I.P. DE LA MISMA DENOMINACION Y REVISION 6.

LA EDICION 8 PROVIENE DE LA EDICION 7 EMITIDA POR UTE INITEC-INYPSA-E.AGRUPADOS

EDIC.	FECHA	DESCRIPCION	EST.	REAL.	COMP.	VERIF.	APROB.
15	NOV.21	PCD-1/36857/A1-14	FBL	ICG	–	LMP	JMB
14	MAR.17	PCD-1/35477-1/A1-13	JME	LAB	–	JFC	LFV
13	ENE.12	PCD-1/30469-1/A7-12	ABA	JRG	ABA	JMB	LFV
12	JUN.09	PCD-1/20203-6/A1-10	JFC	LAB	JFC	JMB	LFV

anav Asociación Nuclear Ascó - Vandellós II, A.I.E.

Westinghouse ANAV Engineering Support

CENTRAL NUCLEAR DE ASCO - GRUPO 1

SITUACION: AREA 421 EDIFICIO CONTROL EL. 42,50

ESQUEMA UNIFILAR
SISTEMA 400V
BARRAS "7B2"

FIG. E.S. Nº: 8.3-11

PLANO Nº: 3E-003.15

CLASE C

EDICION 15

13E-003.15---15.DGN