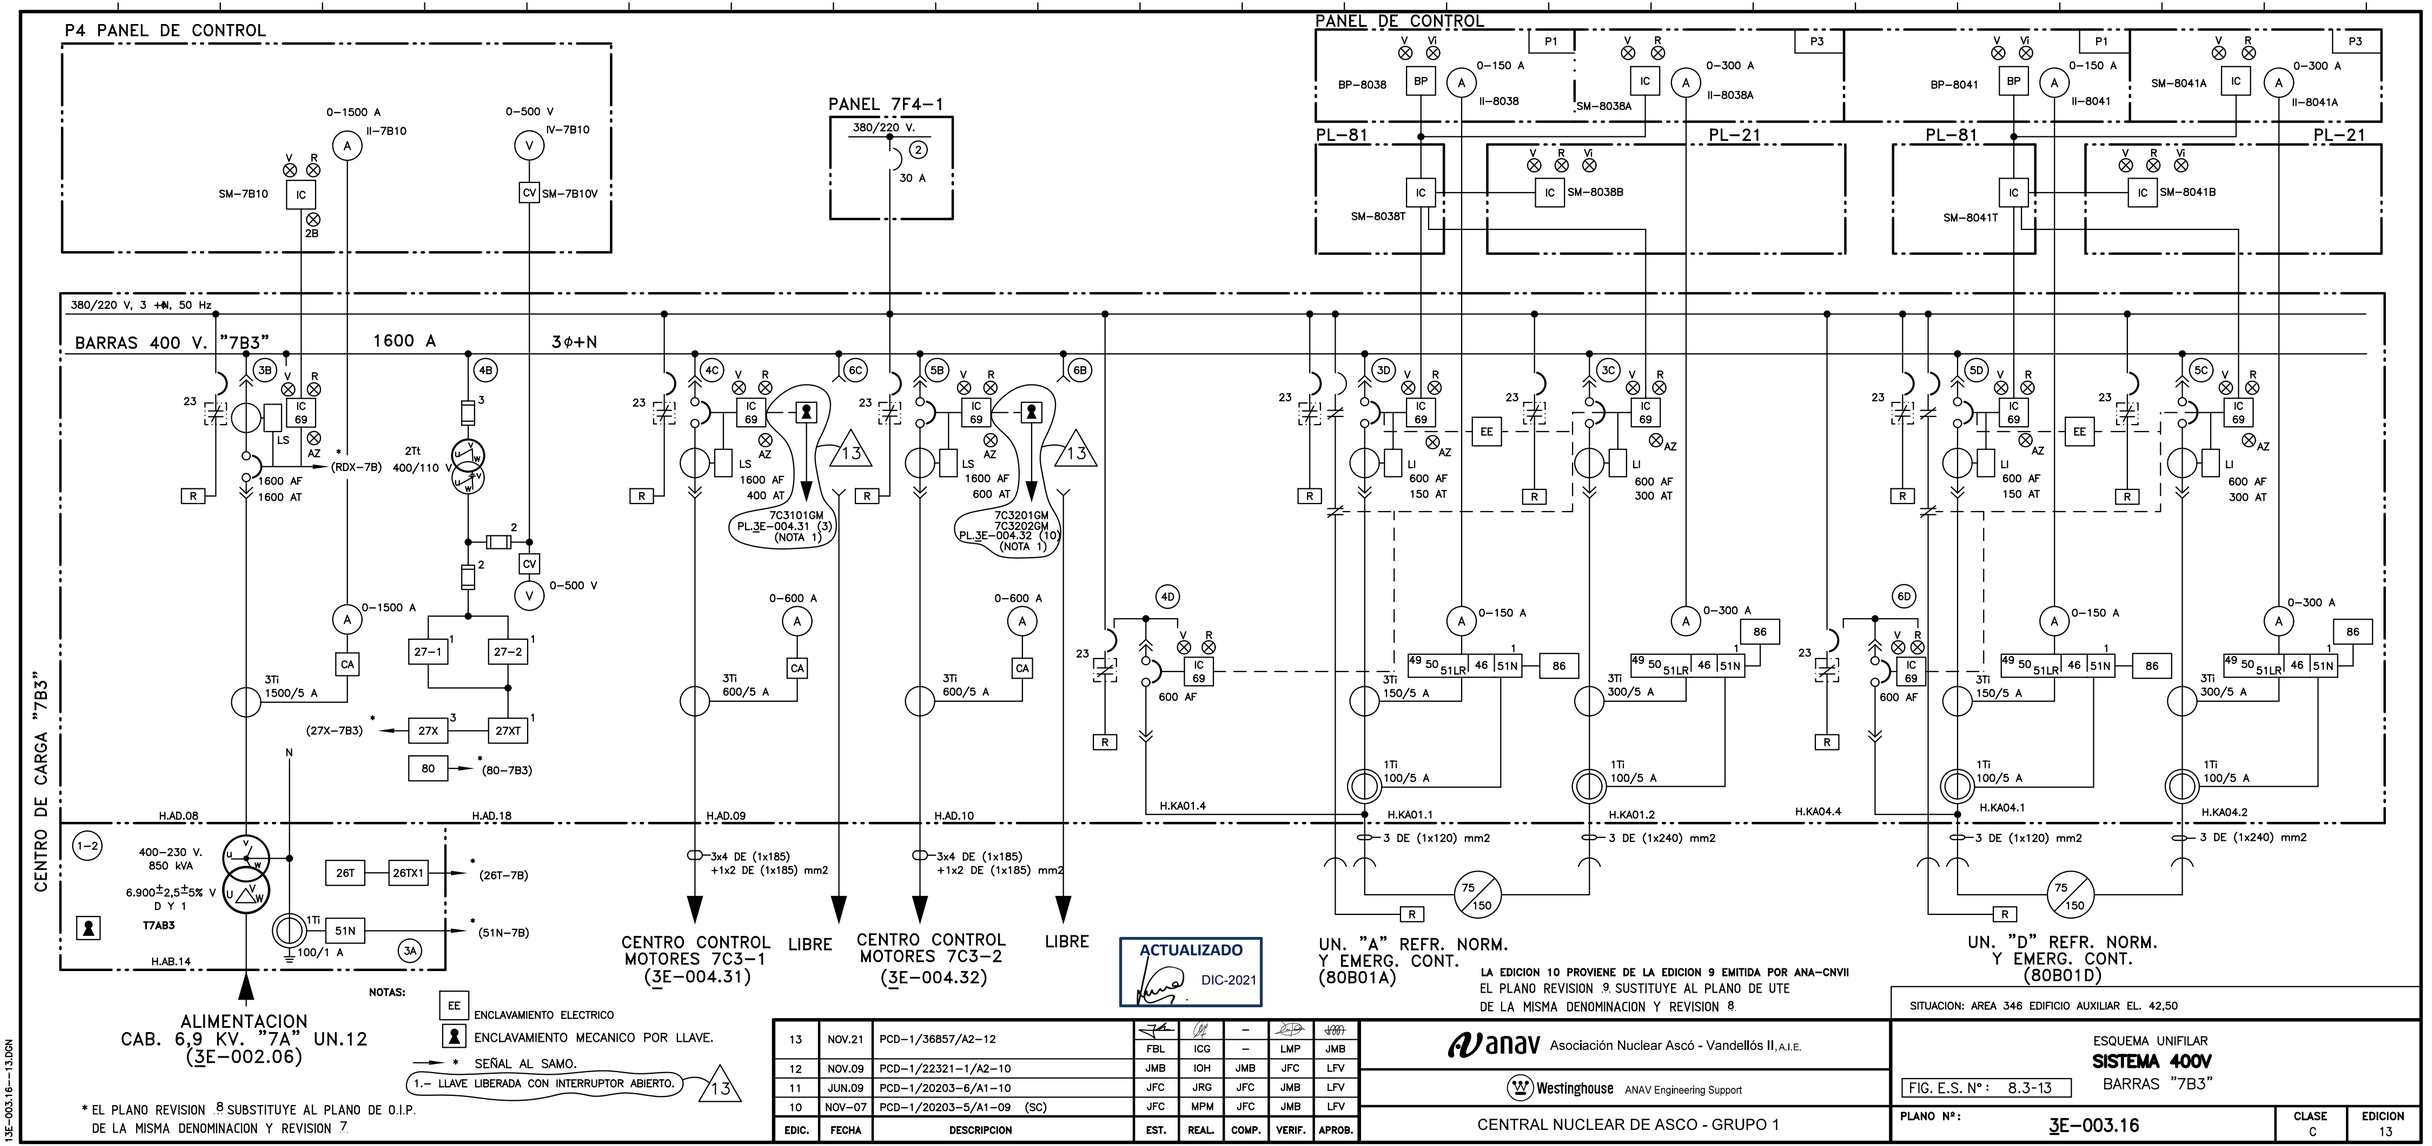


EDIC.	FECHA	DESCRIPCION	EST.	REAL.	COMP.	VERIF.	APROB.
13	NOV.21	PCD–1/36857/A2–12	FBL	ICG	–	LMP	JMB
12	NOV.09	PCD–1/22321–1/A2–10	JMB	IOH	JMB	JFC	LFV
11	JUN.09	PCD–1/20203–6/A1–10	JFC	JRG	JFC	JMB	LFV
10	NOV–07	PCD–1/20203–5/A1–09 (SC)	JFC	MPM	JFC	JMB	LFV

anav Asociación Nuclear Ascó - Vandellós II, A.I.E.

Westinghouse ANAV Engineering Support

CENTRAL NUCLEAR DE ASCO - GRUPO 1

ESQUEMA UNIFILAR
SISTEMA 400V
BARRAS "7B3"

FIG. E.S. N°: 8.3-13

PLANO N°: 3E–003.16

CLASE C

EDICION 13

13E–003.16–––13.DGN