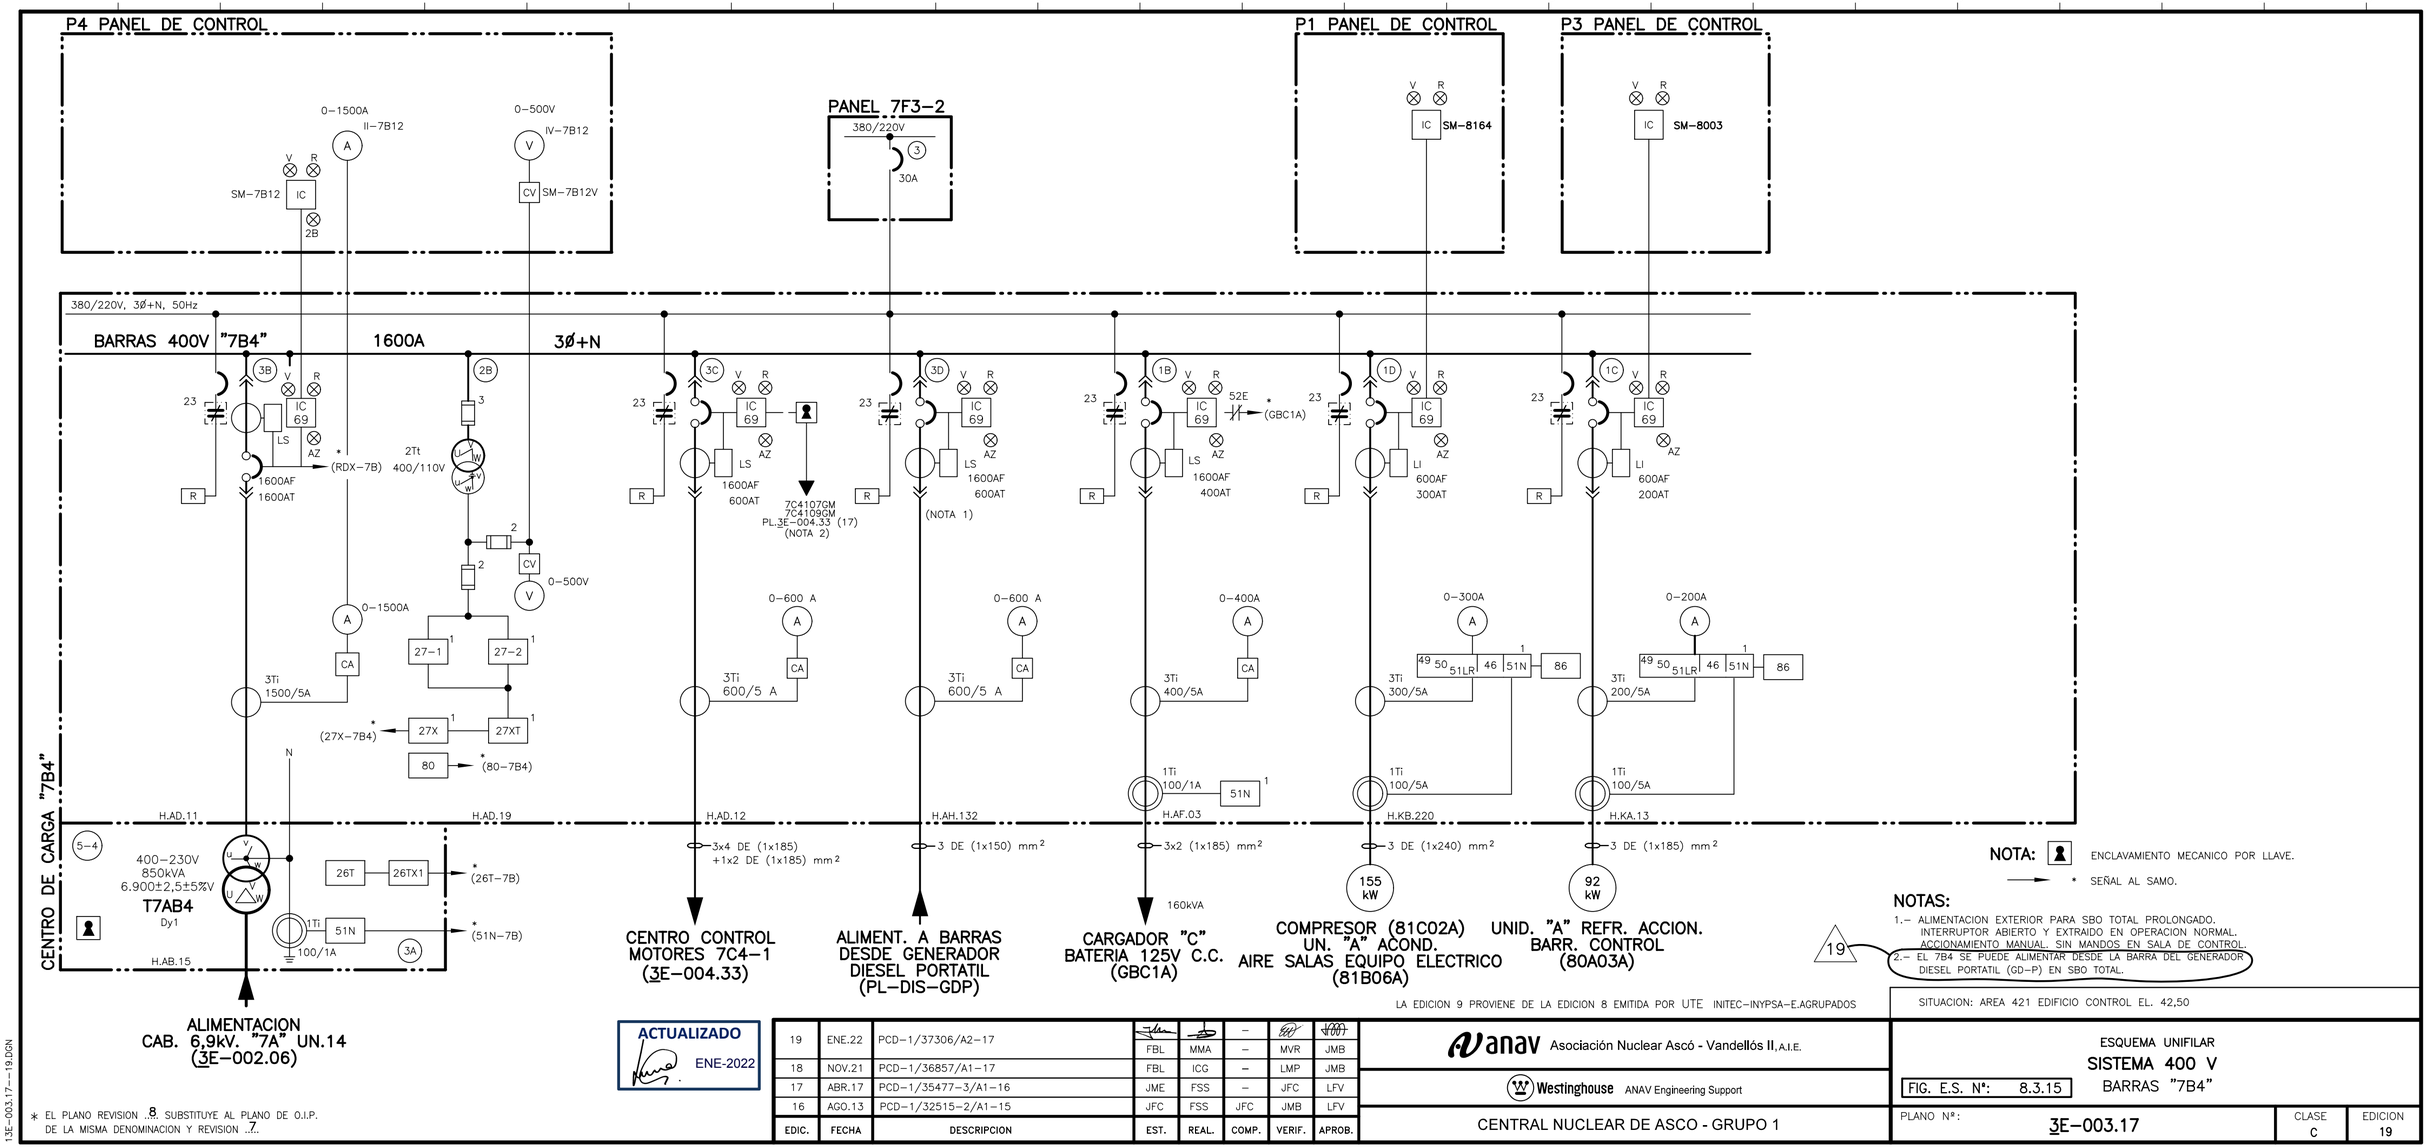


NOTA: ENCLAVAMIENTO MECANICO POR LLAVE.

→ * SEÑAL AL SAMO.

NOTAS:

1.– ALIMENTACION EXTERIOR PARA SBO TOTAL PROLONGADO. INTERRUPTOR ABIERTO Y EXTRAIDO EN OPERACION NORMAL. ACCIONAMIENTO MANUAL. SIN MANDOS EN SALA DE CONTROL.

2.– EL 7B4 SE PUEDE ALIMENTAR DESDE LA BARRA DEL GENERADOR DIESEL PORTATIL (GD-P) EN SBO TOTAL.

19

ACTUALIZADO ENE-2022

* EL PLANO REVISION 8 SUBSTITUYE AL PLANO DE O.I.P. DE LA MISMA DENOMINACION Y REVISION 7.

LA EDICION 9 PROVIENE DE LA EDICION 8 EMITIDA POR UTE INITEC–INYPSA–E.AGRUPADOS

SITUACION: AREA 421 EDIFICIO CONTROL EL. 42,50

EDIC.	FECHA	DESCRIPCION	EST.	REAL.	COMP.	VERIF.	APROB.
19	ENE.22	PCD-1/37306/A2-17	FBL	MMA	–	MVR	JMB
18	NOV.21	PCD-1/36857/A1-17	FBL	ICG	–	LMP	JMB
17	ABR.17	PCD-1/35477-3/A1-16	JME	FSS	–	JFC	LFV
16	AGO.13	PCD-1/32515-2/A1-15	JFC	FSS	JFC	JMB	LFV

anav Asociación Nuclear Ascó - Vandellós II, A.I.E.

Westinghouse ANAV Engineering Support

CENTRAL NUCLEAR DE ASCO - GRUPO 1

ESQUEMA UNIFILAR
SISTEMA 400 V
BARRAS "7B4"

FIG. E.S. Nº: 8.3.15

PLANO Nº: 3E-003.17

CLASE C

EDICION 19

3E-003.17--19.DGN