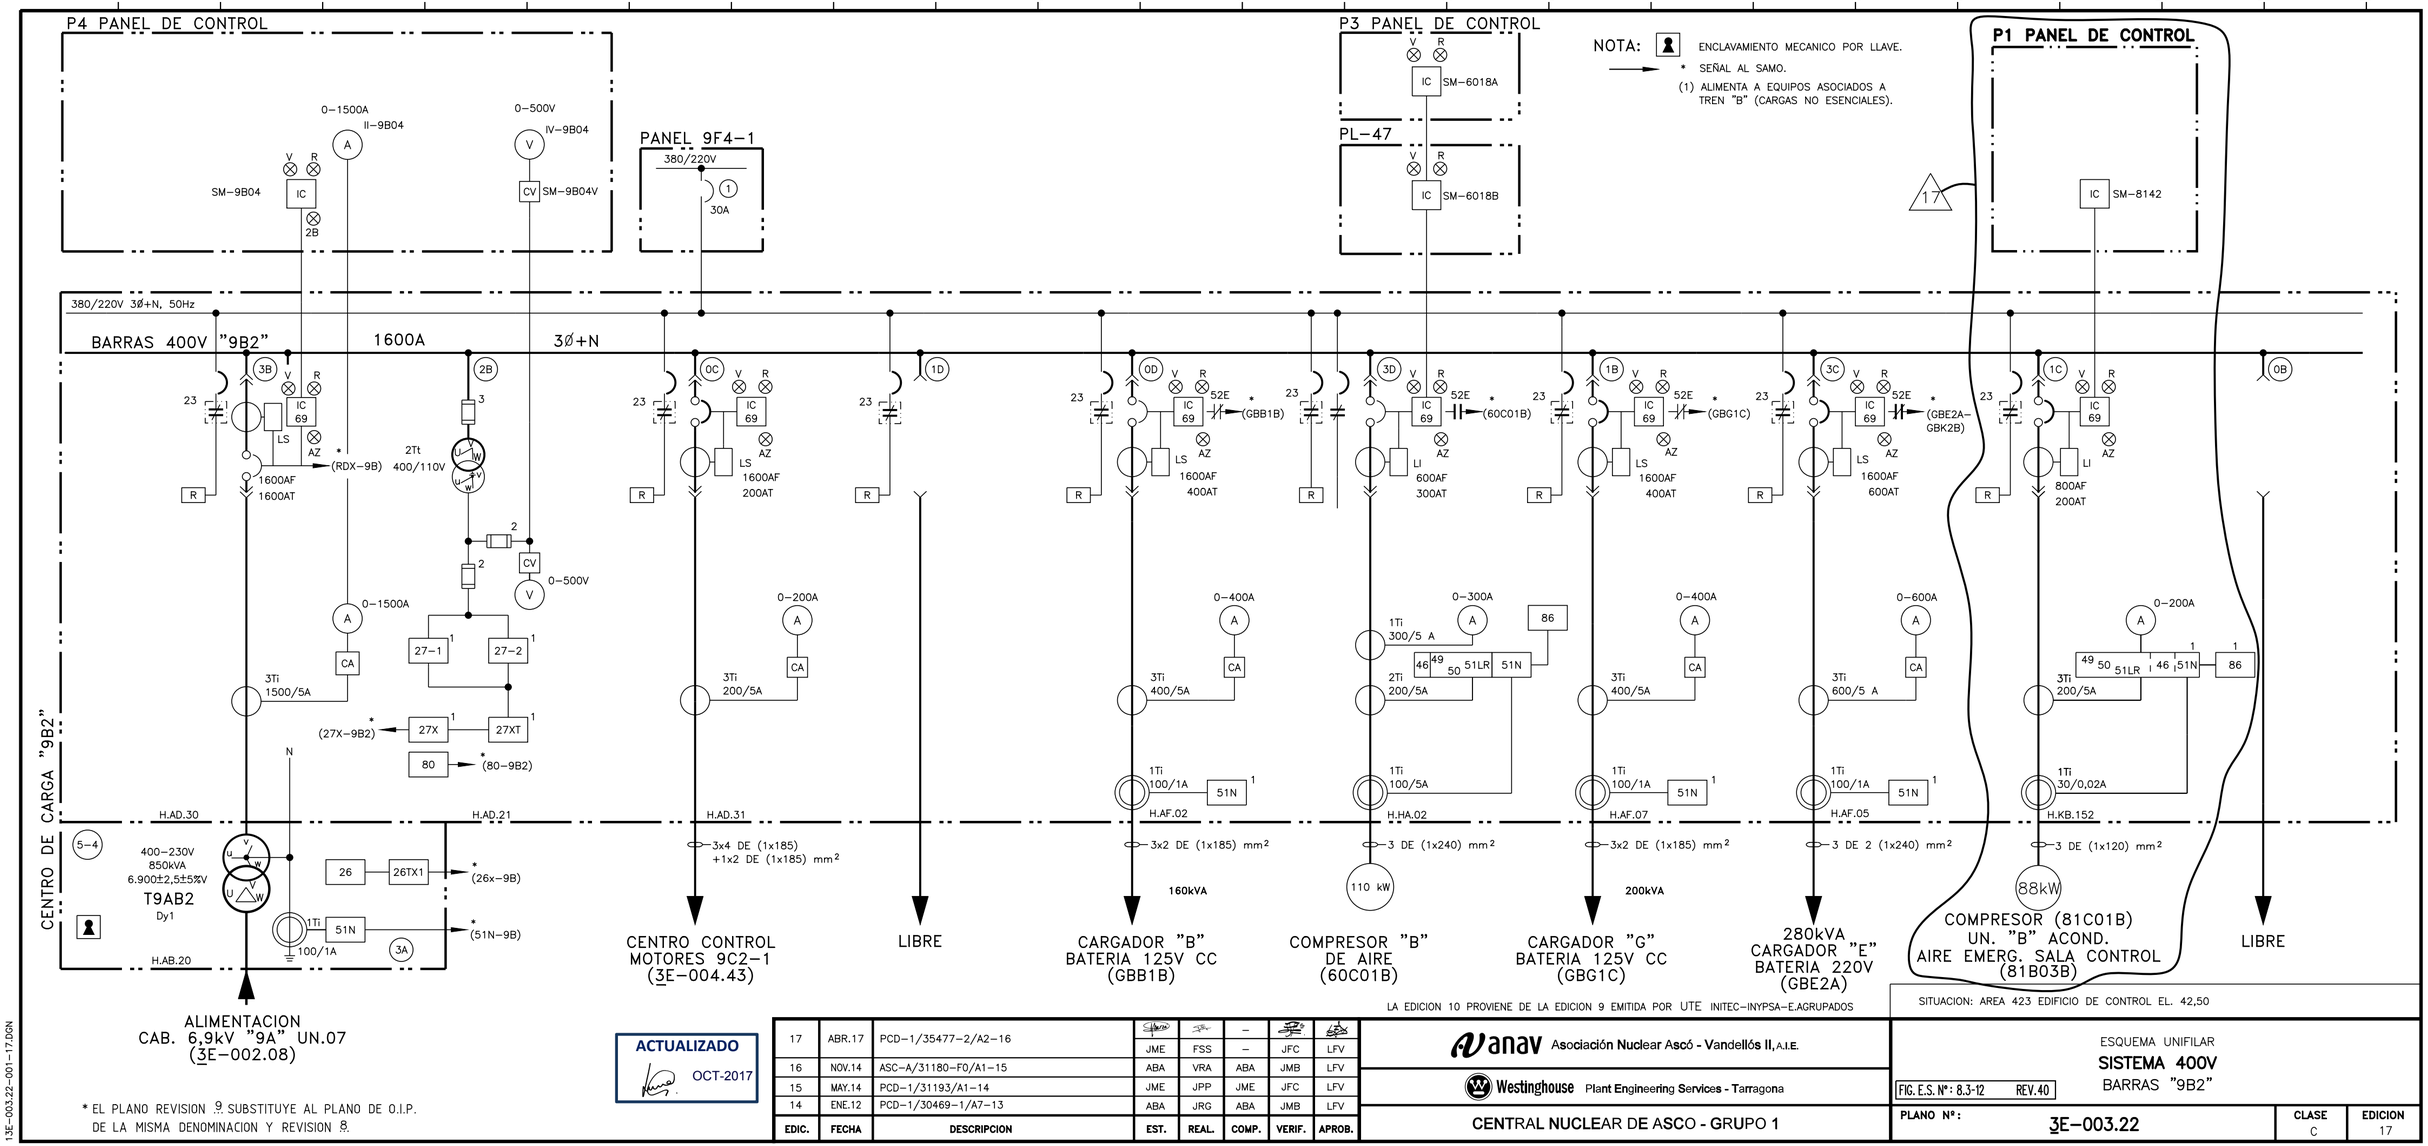


EDIC.	FECHA	DESCRIPCION	EST.	REAL.	COMP.	VERIF.	APROB.
17	ABR.17	PCD-1/35477-2/A2-16	JME	FSS	–	JFC	LFV
16	NOV.14	ASC-A/31180-F0/A1-15	ABA	VRA	ABA	JMB	LFV
15	MAY.14	PCD-1/31193/A1-14	JME	JPP	JME	JFC	LFV
14	ENE.12	PCD-1/30469-1/A7-13	ABA	JRG	ABA	JMB	LFV

Anav Asociación Nuclear Ascó - Vandellós II, A.I.E.

Westinghouse Plant Engineering Services - Tarragona

CENTRAL NUCLEAR DE ASCO - GRUPO 1

ESQUEMA UNIFILAR
SISTEMA 400V
BARRAS "9B2"

FIG. E.S. Nº: 8.3-12 REV. 40

PLANO Nº: 3E-003.22

CLASE C

EDICION 17

13E-003.22-001-17.DGN