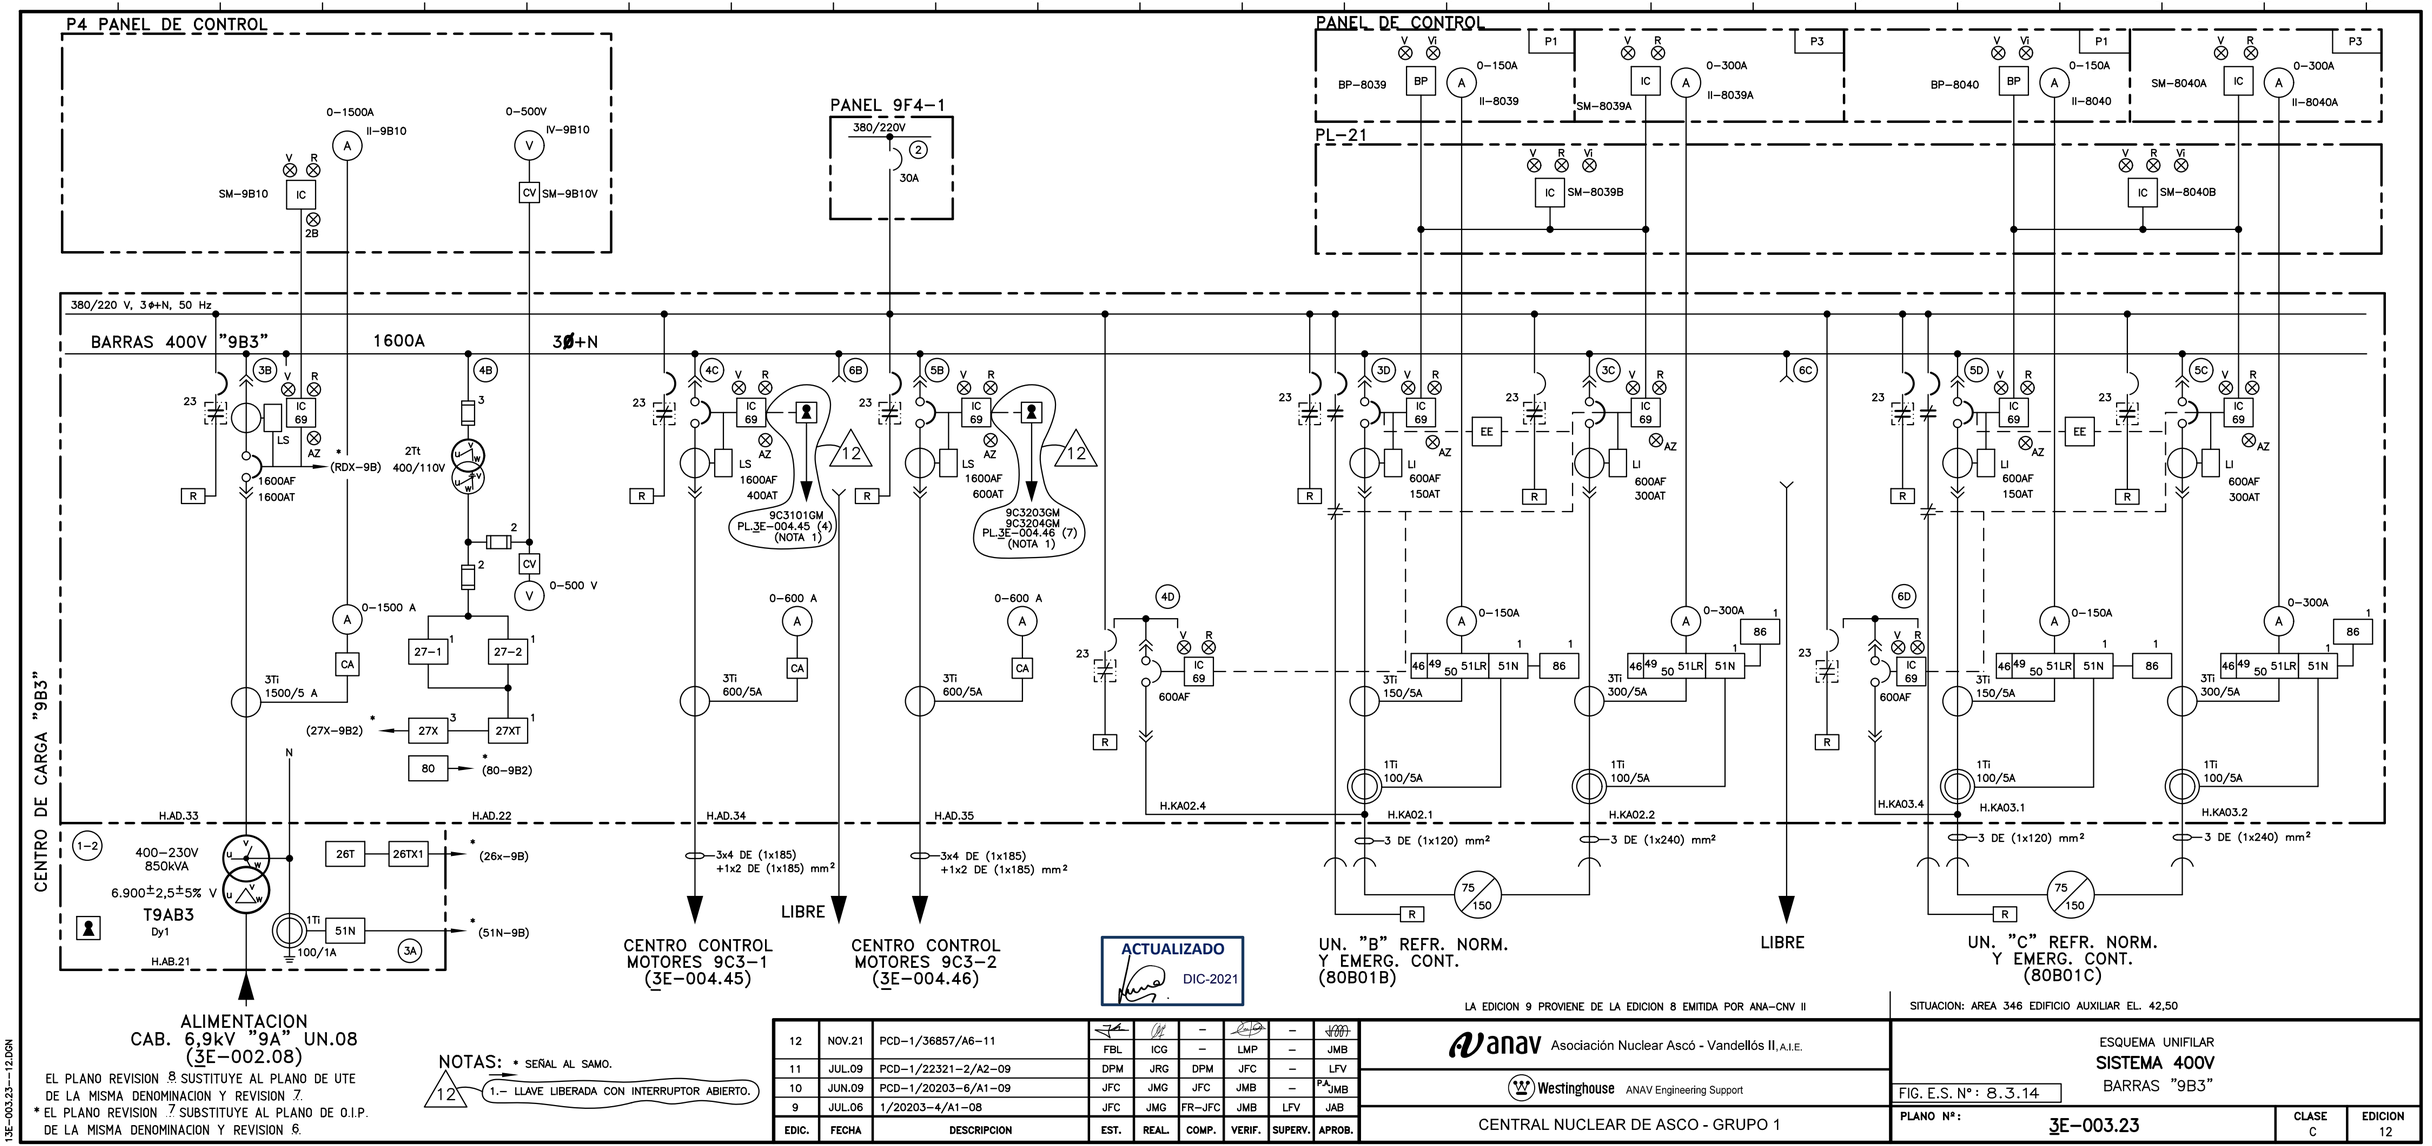


ALIMENTACION
CAB. 6,9kV "9A" UN.08
(3E-002.08)

EL PLANO REVISION 8 SUSTITUYE AL PLANO DE UTE DE LA MISMA DENOMINACION Y REVISION 7.

* EL PLANO REVISION 7 SUBSTITUYE AL PLANO DE O.I.P. DE LA MISMA DENOMINACION Y REVISION 6.

NOTAS: * SEÑAL AL SAMO.

12 1.- LLAVE LIBERADA CON INTERRUPTOR ABIERTO.

LA EDICION 9 PROVIENE DE LA EDICION 8 EMITIDA POR ANA-CNV II

EDIC.	FECHA	DESCRIPCION	EST.	REAL.	COMP.	VERIF.	SUPERV.	APROB.
12	NOV.21	PCD-1/36857/A6-11	FBL	ICG	–	LMP	–	JMB
11	JUL.09	PCD-1/22321-2/A2-09	DPM	JRG	DPM	JFC	–	LFV
10	JUN.09	PCD-1/20203-6/A1-09	JFC	JMG	JFC	JMB	–	P.A. JMB
9	JUL.06	1/20203-4/A1-08	JFC	JMG	FR-JFC	JMB	LFV	JAB

anav Asociación Nuclear Ascó - Vandellós II, A.I.E.

Westinghouse ANAV Engineering Support

CENTRAL NUCLEAR DE ASCO - GRUPO 1

SITUACION: AREA 346 EDIFICIO AUXILIAR EL. 42,50

ESQUEMA UNIFILAR
SISTEMA 400V
BARRAS "9B3"

FIG. E.S. Nº: 8.3.14

PLANO Nº: 3E-003.23

CLASE C

EDICION 12

13E-003.23---12.DGN