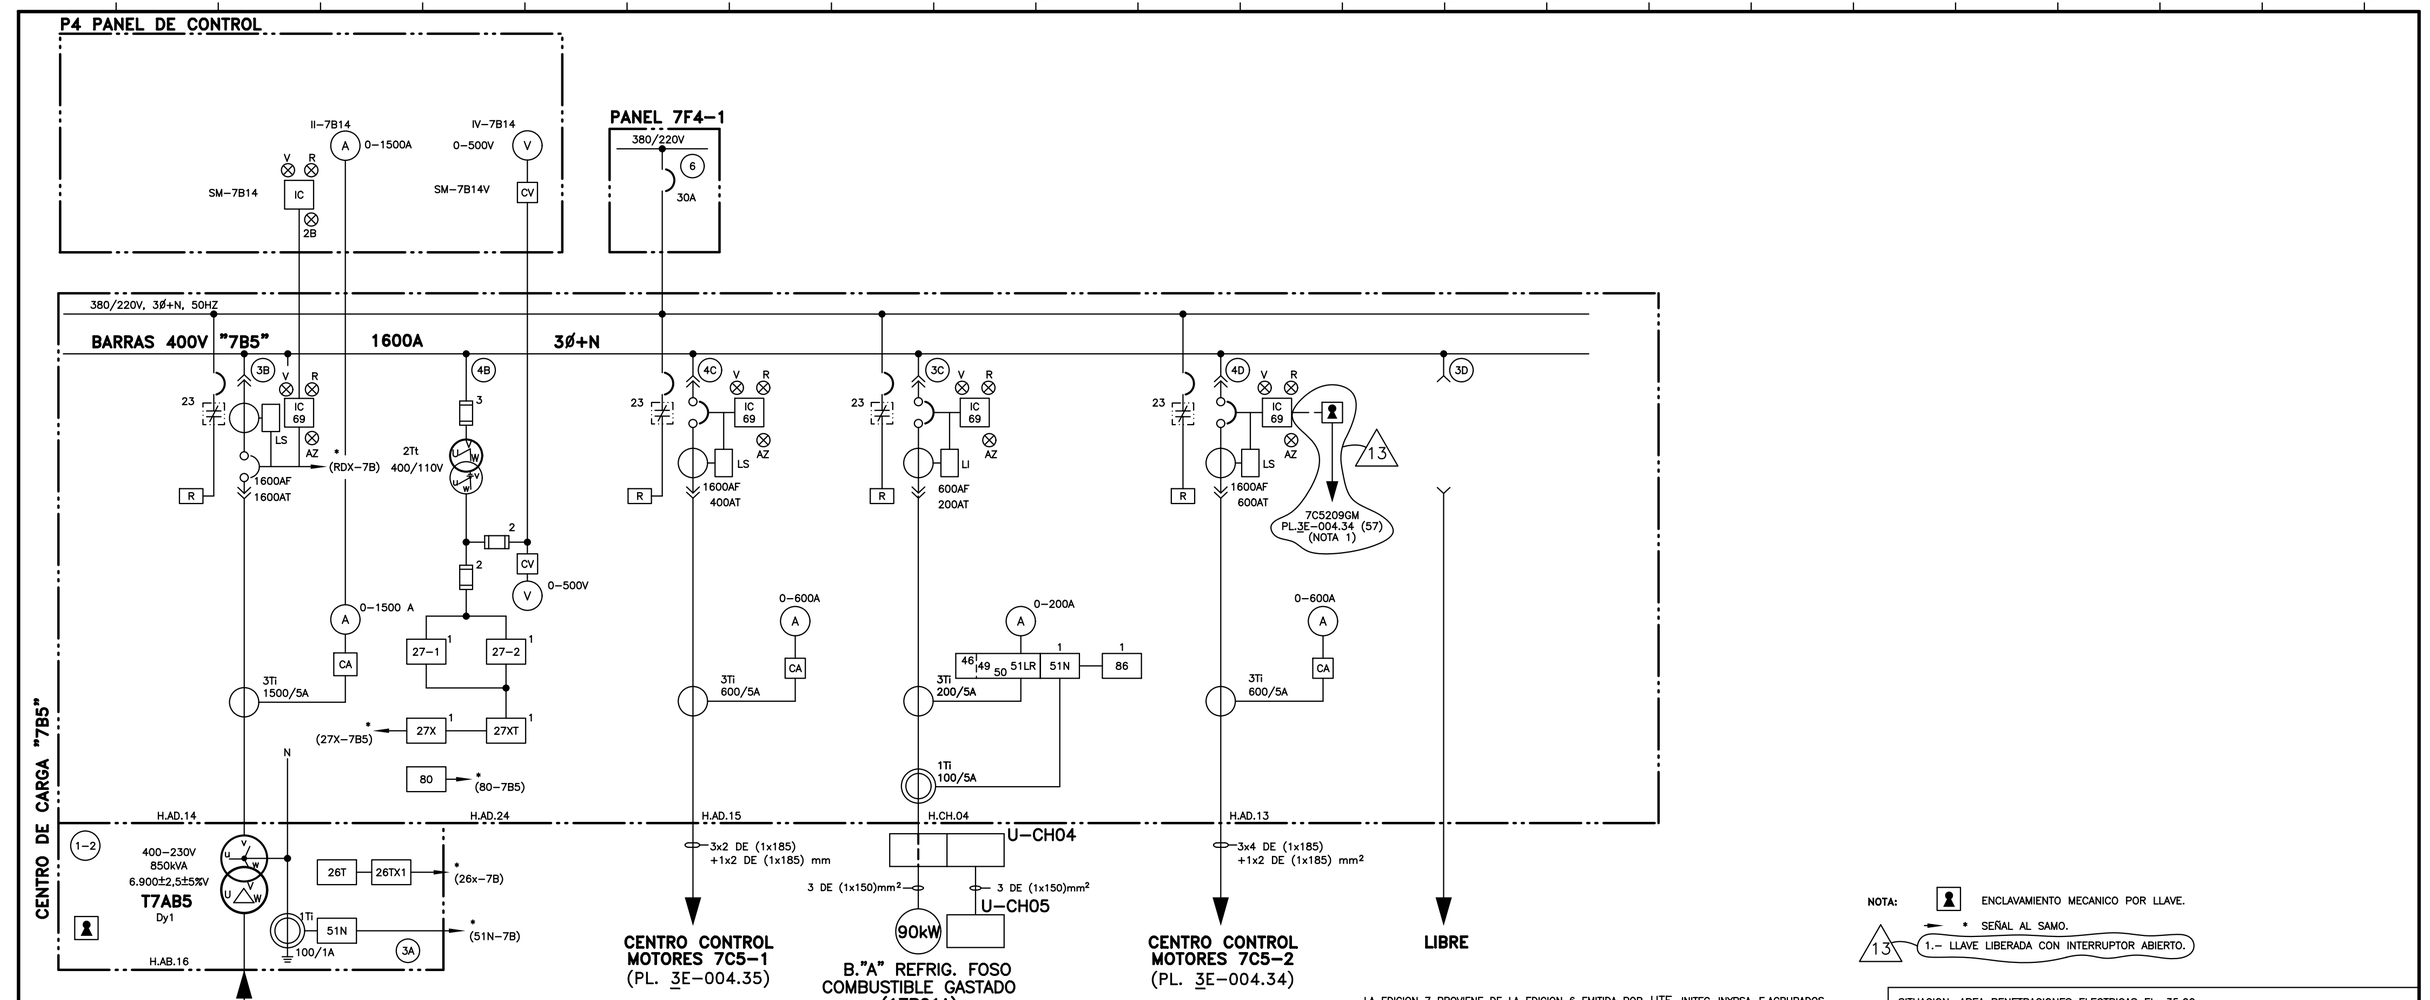


ACTUALIZADO DIC-2021

* EL PLANO REVISION 6 SUBSTITUYE AL PLANO DE O.I.P. DE LA MISMA DENOMINACION Y REVISION 5

EDIC.	FECHA	DESCRIPCION	EST.	REAL.	COMP.	VERIF.	SUPERV.	APROB.
13	NOV.21	PCD–1/36857/A3–12	FBL	ICG	–	LMP	–	JMB
12	JUL.10	PCD–1/30166/A2–10	JMB	JGV	JMB	JFC	LFV	JAB
11	JUN.09	PCD–1/20203–6/A1–10	JFC	JRG	JFC	JMB	–	LFV
10	MAY.06	1/21481/A1(F)–09	JMB	JGV	JMB	JFC	LFV	JAB

LA EDICION 7 PROVIENE DE LA EDICION 6 EMITIDA POR UTE INITEC–INYPSA–E.AGRUPADOS

SITUACION: AREA PENETRACIONES ELECTRICAS EL. 35.00

anav Asociación Nuclear Ascó - Vandellós II, A.I.E.

Westinghouse ANAV Engineering Support

CENTRAL NUCLEAR DE ASCO - GRUPO 1

ESQUEMA UNIFILAR
SISTEMA 400V
BARRAS "7B5"

FIG. E.S. Nº: 8.3.16A

PLANO Nº: 3E–003.27

CLASE C

EDICION 13

13E–003.27–13.DGN