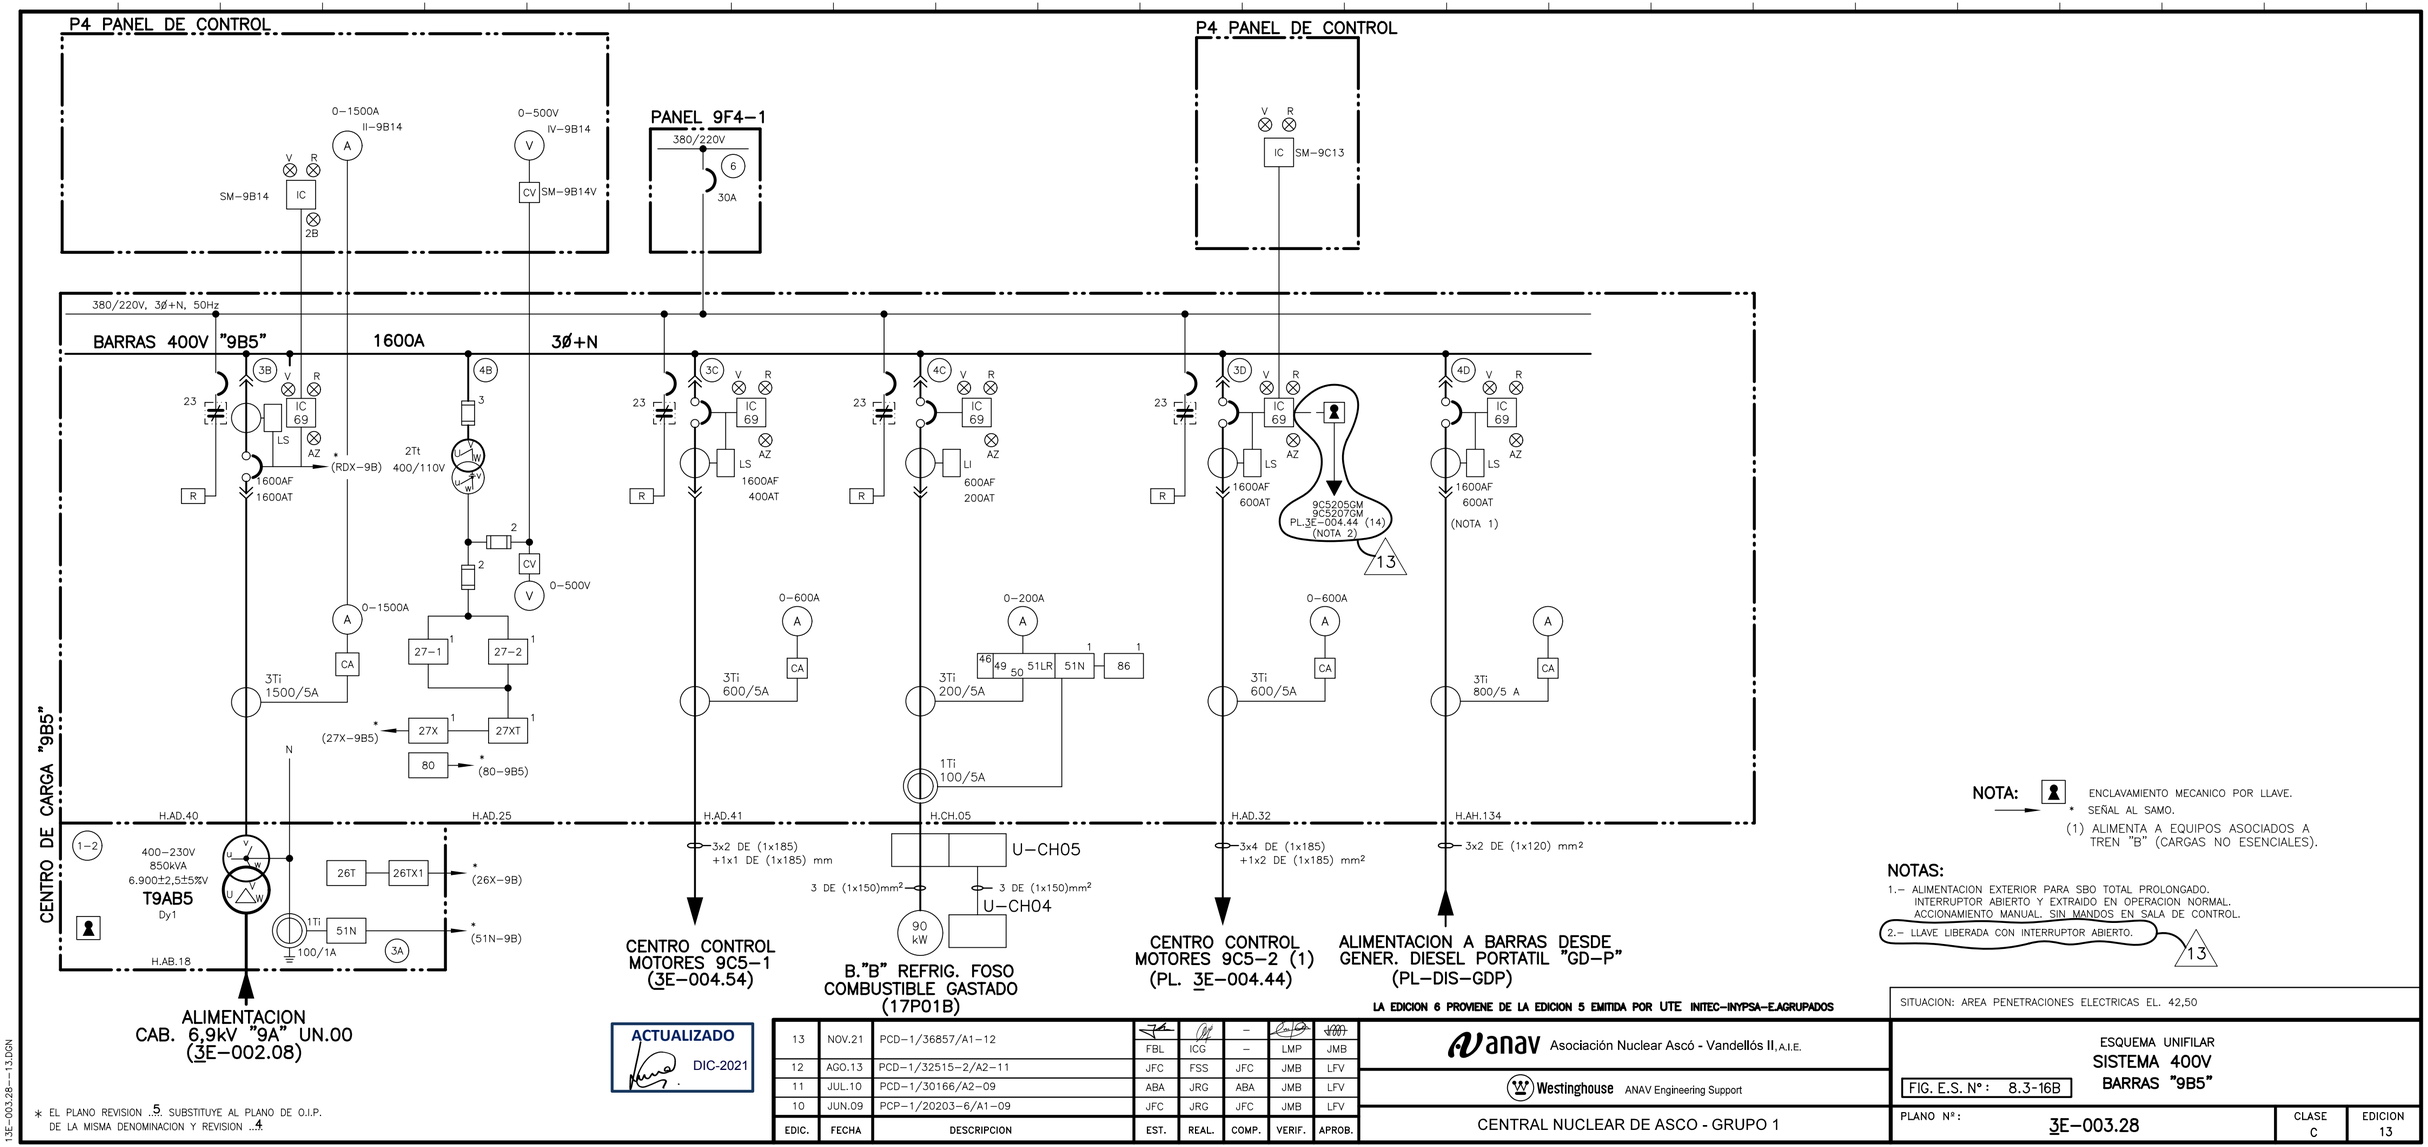


NOTA: ENCLAVAMIENTO MECANICO POR LLAVE.
* SEÑAL AL SAMO.
(1) ALIMENTA A EQUIPOS ASOCIADOS A TREN "B" (CARGAS NO ESENCIALES).

NOTAS:

1.– ALIMENTACION EXTERIOR PARA SBO TOTAL PROLONGADO. INTERRUPTOR ABIERTO Y EXTRAIDO EN OPERACION NORMAL. ACCIONAMIENTO MANUAL. SIN MANDOS EN SALA DE CONTROL.

2.– LLAVE LIBERADA CON INTERRUPTOR ABIERTO. 13

* EL PLANO REVISION ...5 SUBSTITUYE AL PLANO DE O.I.P. DE LA MISMA DENOMINACION Y REVISION ...4

ACTUALIZADO DIC-2021

EDIC.	FECHA	DESCRIPCION	EST.	REAL.	COMP.	VERIF.	APROB.
13	NOV.21	PCD–1/36857/A1–12	FBL	ICG	–	LMP	JMB
12	AGO.13	PCD–1/32515–2/A2–11	JFC	FSS	JFC	JMB	LFV
11	JUL.10	PCD–1/30166/A2–09	ABA	JRG	ABA	JMB	LFV
10	JUN.09	PCP–1/20203–6/A1–09	JFC	JRG	JFC	JMB	LFV

LA EDICION 6 PROVIENE DE LA EDICION 5 EMITIDA POR UTE INITEC–INYPSA–E.AGRUPADOS

anav Asociación Nuclear Ascó - Vandellós II, A.I.E.

Westinghouse ANAV Engineering Support

CENTRAL NUCLEAR DE ASCO - GRUPO 1

SITUACION: AREA PENETRACIONES ELECTRICAS EL. 42,50

ESQUEMA UNIFILAR
SISTEMA 400V
BARRAS "9B5"

FIG. E.S. Nº: 8.3-16B

PLANO Nº: 3E–003.28

CLASE C

EDICION 13

13E–003.28––13.DGN