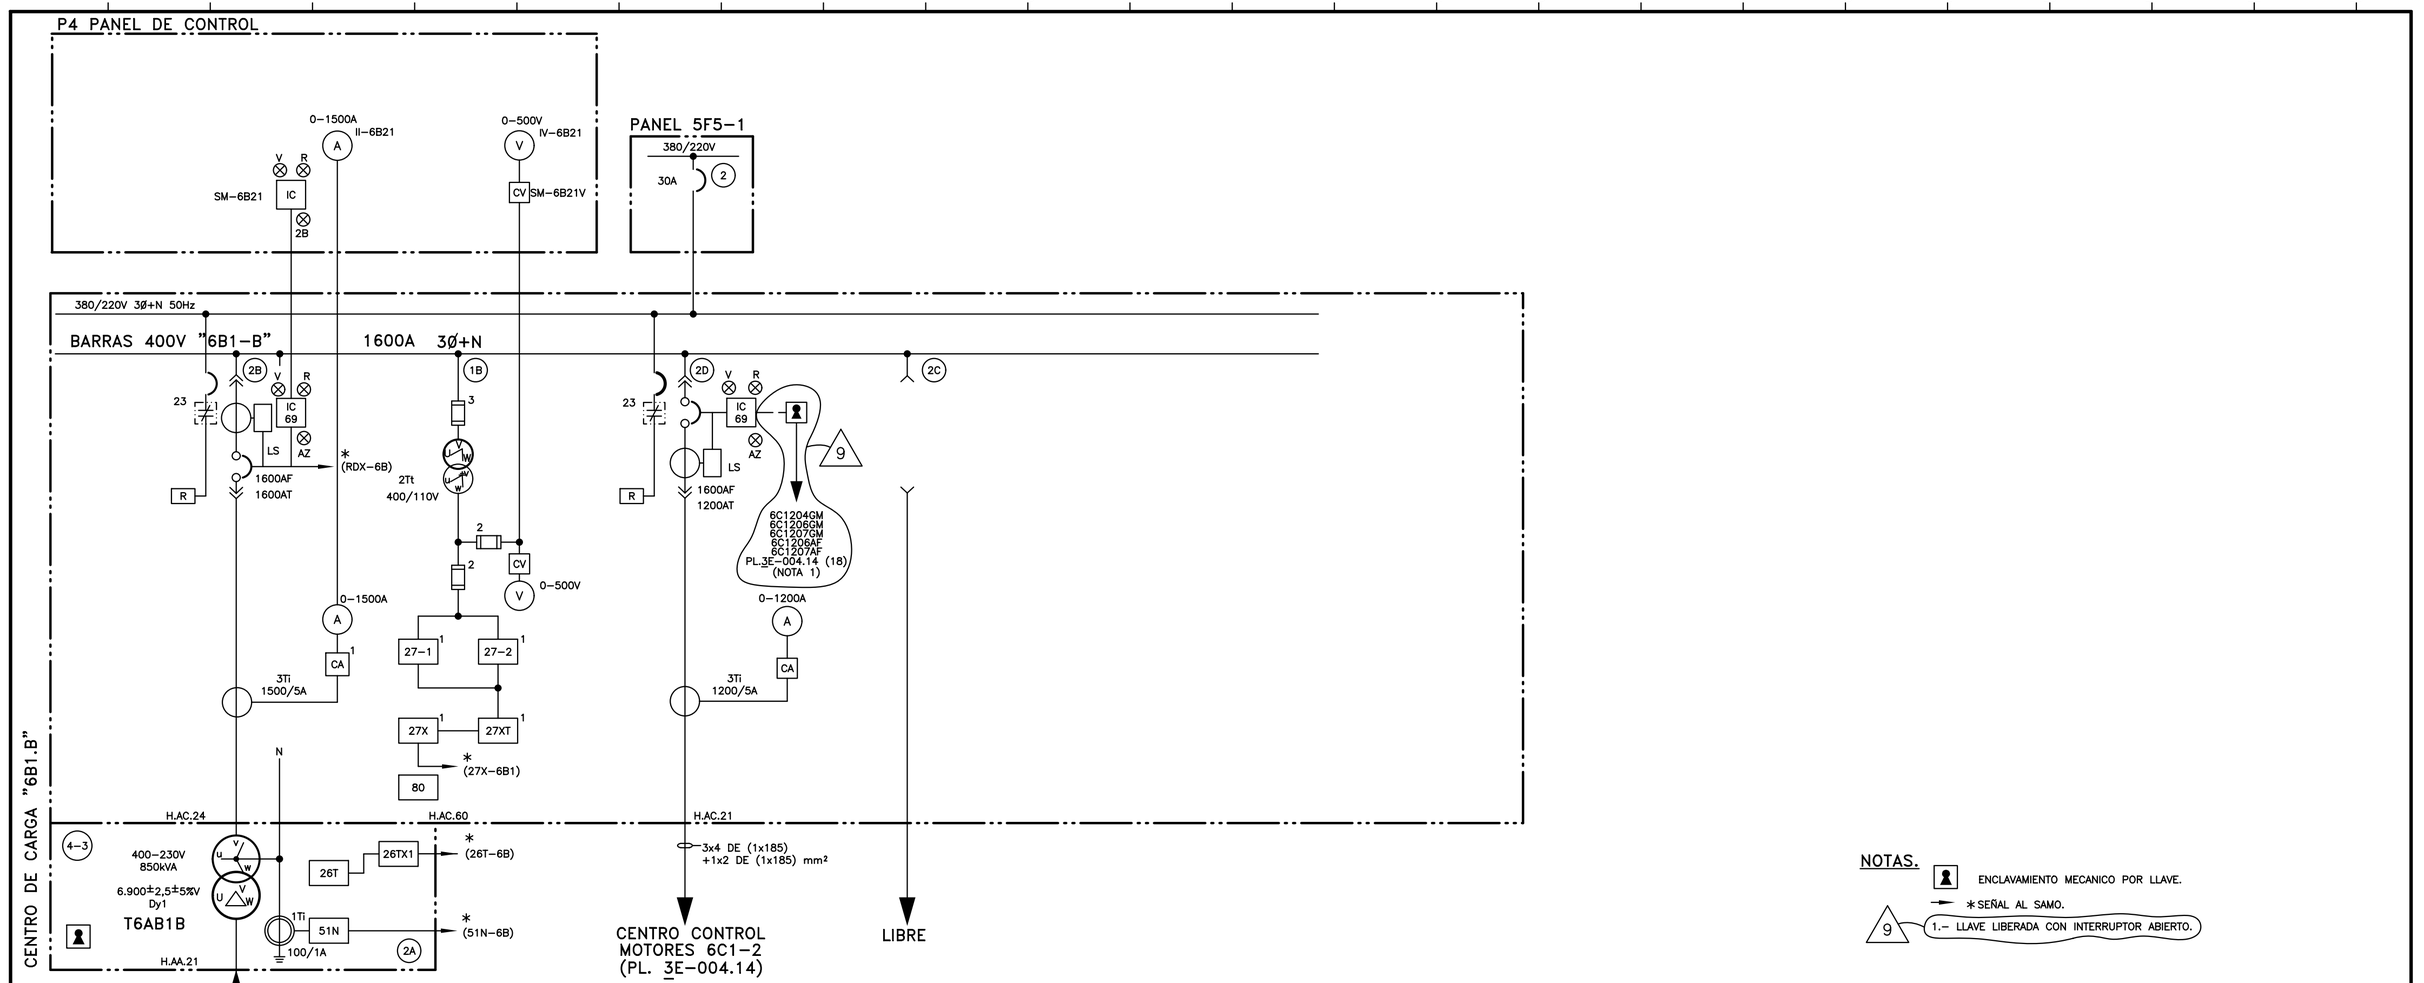


NOTAS.

- ENCLAVAMIENTO MECANICO POR LLAVE.
- ∗ SEÑAL AL SAMO.
- 9 — 1.– LLAVE LIBERADA CON INTERRUPTOR ABIERTO.

ACTUALIZADO
IDR JUL-2023

* EL PLANO REVISION 4 SUBSTITUYE AL PLANO DE O.I.P. DE LA MISMA DENOMINACION Y REVISION 3

EL PLANO REVISION 5 SUSTITUYE AL PLANO DE UTE DE LA MISMA DENOMINACION Y REVISION 4

EDIC.	FECHA	DESCRIPCION	EST.	REAL.	COMP.	VERIF.	SUPERV.	APROB.
9	NOV.21	PCD–1/36857/A1–08	FBL	ICG	–	LMP	–	JMB
8	MAY.11	PCD–1/21330/A4–06	JFC	IOH	JFC	JMB	–	LFV
7	MAR.10	PCD–1/20203–7/A3–06	JFC	IOH	JFC	JMB	–	LFV
6	ENE.05	1/20203–3/A1–05	JFC	JGV	JFC	JMB	LFV	PA JEP

LA EDICION 6 PROVIENE DE LA EDICION 5 EMITIDA POR ANA–CNV II

anav Asociación Nuclear Ascó - Vandellós II, A.I.E.

Westinghouse ANAV Engineering Support

CENTRAL NUCLEAR DE ASCO - GRUPO 1

SITUACION: AREA 366 EDIFICIO AUXILIAR EL. 57,50

ESQUEMA UNIFILAR
SISTEMA 400V
BARRAS "6B1–B"

PLANO Nº:	CLASE	EDICION
3E–003.29	—	9

13E-003.29---09.DGN