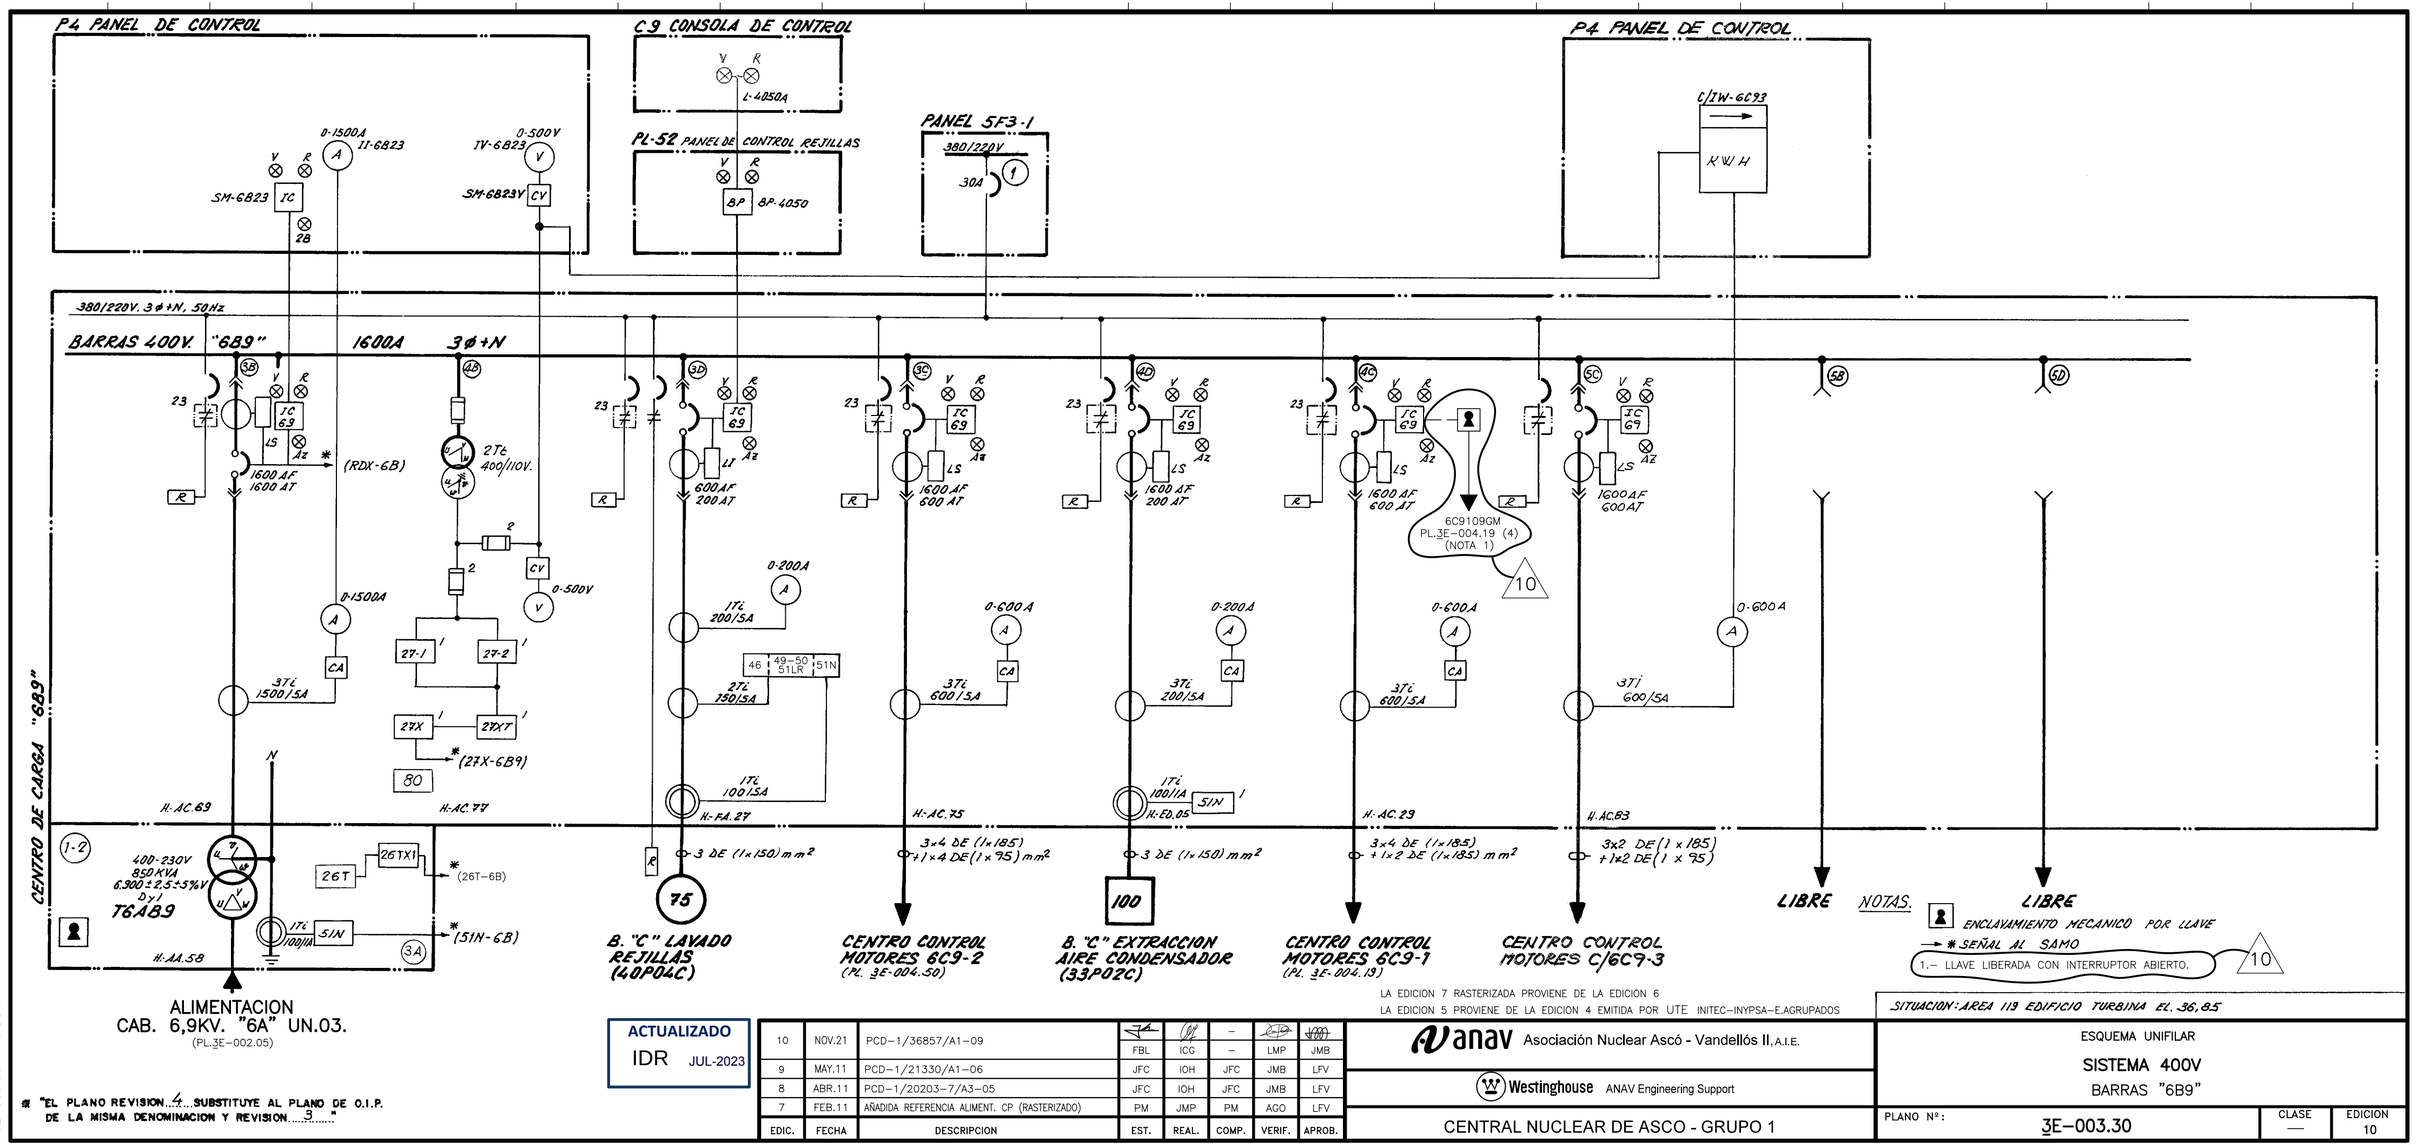


ACTUALIZADO
IDR JUL-2023

EDIC.	FECHA	DESCRIPCION	EST.	REAL.	COMP.	VERIF.	APROB.
10	NOV.21	PCD-1/36857/A1-09	FBL	ICG	–	LMP	JMB
9	MAY.11	PCD-1/21330/A1-06	JFC	IOH	JFC	JMB	LFV
8	ABR.11	PCD-1/20203-7/A3-05	JFC	IOH	JFC	JMB	LFV
7	FEB.11	AÑADIDA REFERENCIA ALIMENT. CP (RASTERIZADO)	PM	JMP	PM	AGO	LFV

LA EDICION 7 RASTERIZADA PROVIENE DE LA EDICION 6
LA EDICION 5 PROVIENE DE LA EDICION 4 EMITIDA POR UTE INITEC-INYPSA-E.AGRUPADOS

SITUACION: AREA 113 EDIFICIO TURBINA EL. 36,85

anav Asociación Nuclear Ascó - Vandellós II, A.I.E.

Westinghouse ANAV Engineering Support

CENTRAL NUCLEAR DE ASCO - GRUPO 1

ESQUEMA UNIFILAR
SISTEMA 400V
BARRAS "6B9"

PLANO Nº:	CLASE	EDICION
3E-003.30	—	10

* "EL PLANO REVISION 4 SUBSTITUYE AL PLANO DE O.I.P. DE LA MISMA DENOMINACION Y REVISION 3 "

13E-003.30--10.DGN