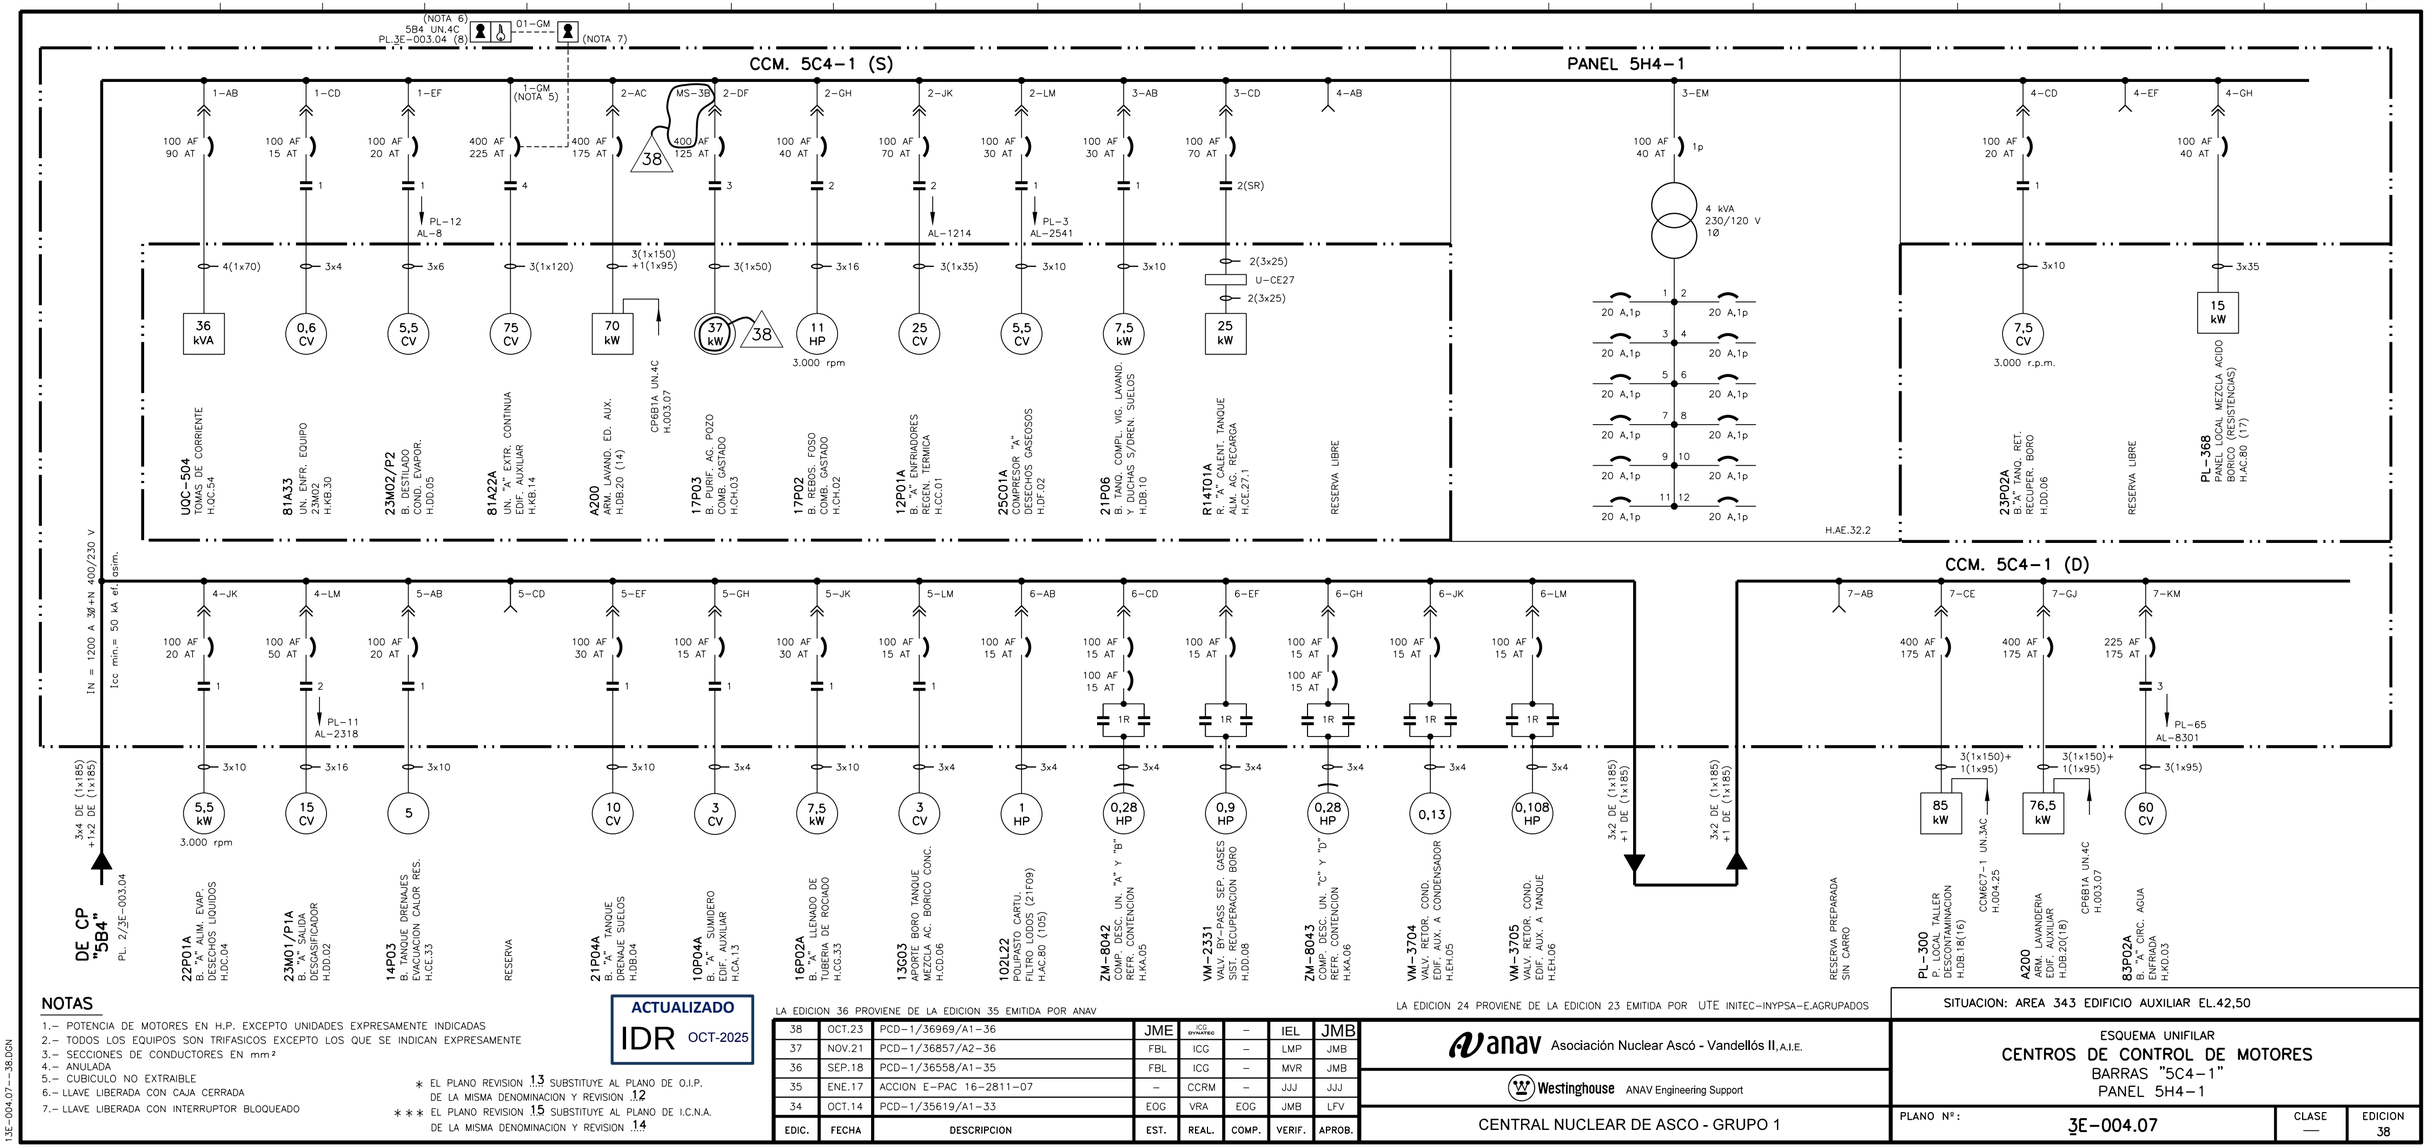



## NOTAS

1.- POTENCIA DE MOTORES EN H.P. EXCEPTO UNIDADES EXPRESAMENTE INDICADAS
2.- TODOS LOS EQUIPOS SON TRIFASICOS EXCEPTO LOS QUE SE INDICAN EXPRESAMENTE
3.- SECCIONES DE CONDUCTORES EN mm²
4.- ANULADA
5.- CUBICULO NO EXTRAIBLE
6.- LLAVE LIBERADA CON CAJA CERRADA
7.- LLAVE LIBERADA CON INTERRUPTOR BLOQUEADO

**ACTUALIZADO**
IDR OCT-2025

∗ EL PLANO REVISION 13 SUBSTITUYE AL PLANO DE O.I.P. DE LA MISMA DENOMINACION Y REVISION 12
∗∗∗ EL PLANO REVISION 15 SUBSTITUYE AL PLANO DE I.C.N.A. DE LA MISMA DENOMINACION Y REVISION 14

LA EDICION 36 PROVIENE DE LA EDICION 35 EMITIDA POR ANAV

| EDIC. | FECHA | DESCRIPCION | EST. | REAL. | COMP. | VERIF. | APROB. |
|---|---|---|---|---|---|---|---|
| 38 | OCT.23 | PCD-1/36969/A1-36 | JME | ICG DYNATEL | – | IEL | JMB |
| 37 | NOV.21 | PCD-1/36857/A2-36 | FBL | ICG | – | LMP | JMB |
| 36 | SEP.18 | PCD-1/36558/A1-35 | FBL | ICG | – | MVR | JMB |
| 35 | ENE.17 | ACCION E-PAC 16-2811-07 | – | CCRM | – | JJJ | JJJ |
| 34 | OCT.14 | PCD-1/35619/A1-33 | EOG | VRA | EOG | JMB | LFV |

LA EDICION 24 PROVIENE DE LA EDICION 23 EMITIDA POR UTE INITEC-INYPSA-E.AGRUPADOS

anav Asociación Nuclear Ascó - Vandellós II, A.I.E.
Westinghouse ANAV Engineering Support
CENTRAL NUCLEAR DE ASCO - GRUPO 1

SITUACION: AREA 343 EDIFICIO AUXILIAR EL.42,50

ESQUEMA UNIFILAR
CENTROS DE CONTROL DE MOTORES
BARRAS "5C4-1"
PANEL 5H4-1

PLANO Nº: 3E-004.07 | CLASE — | EDICION 38

13E-004.07--38.DGN