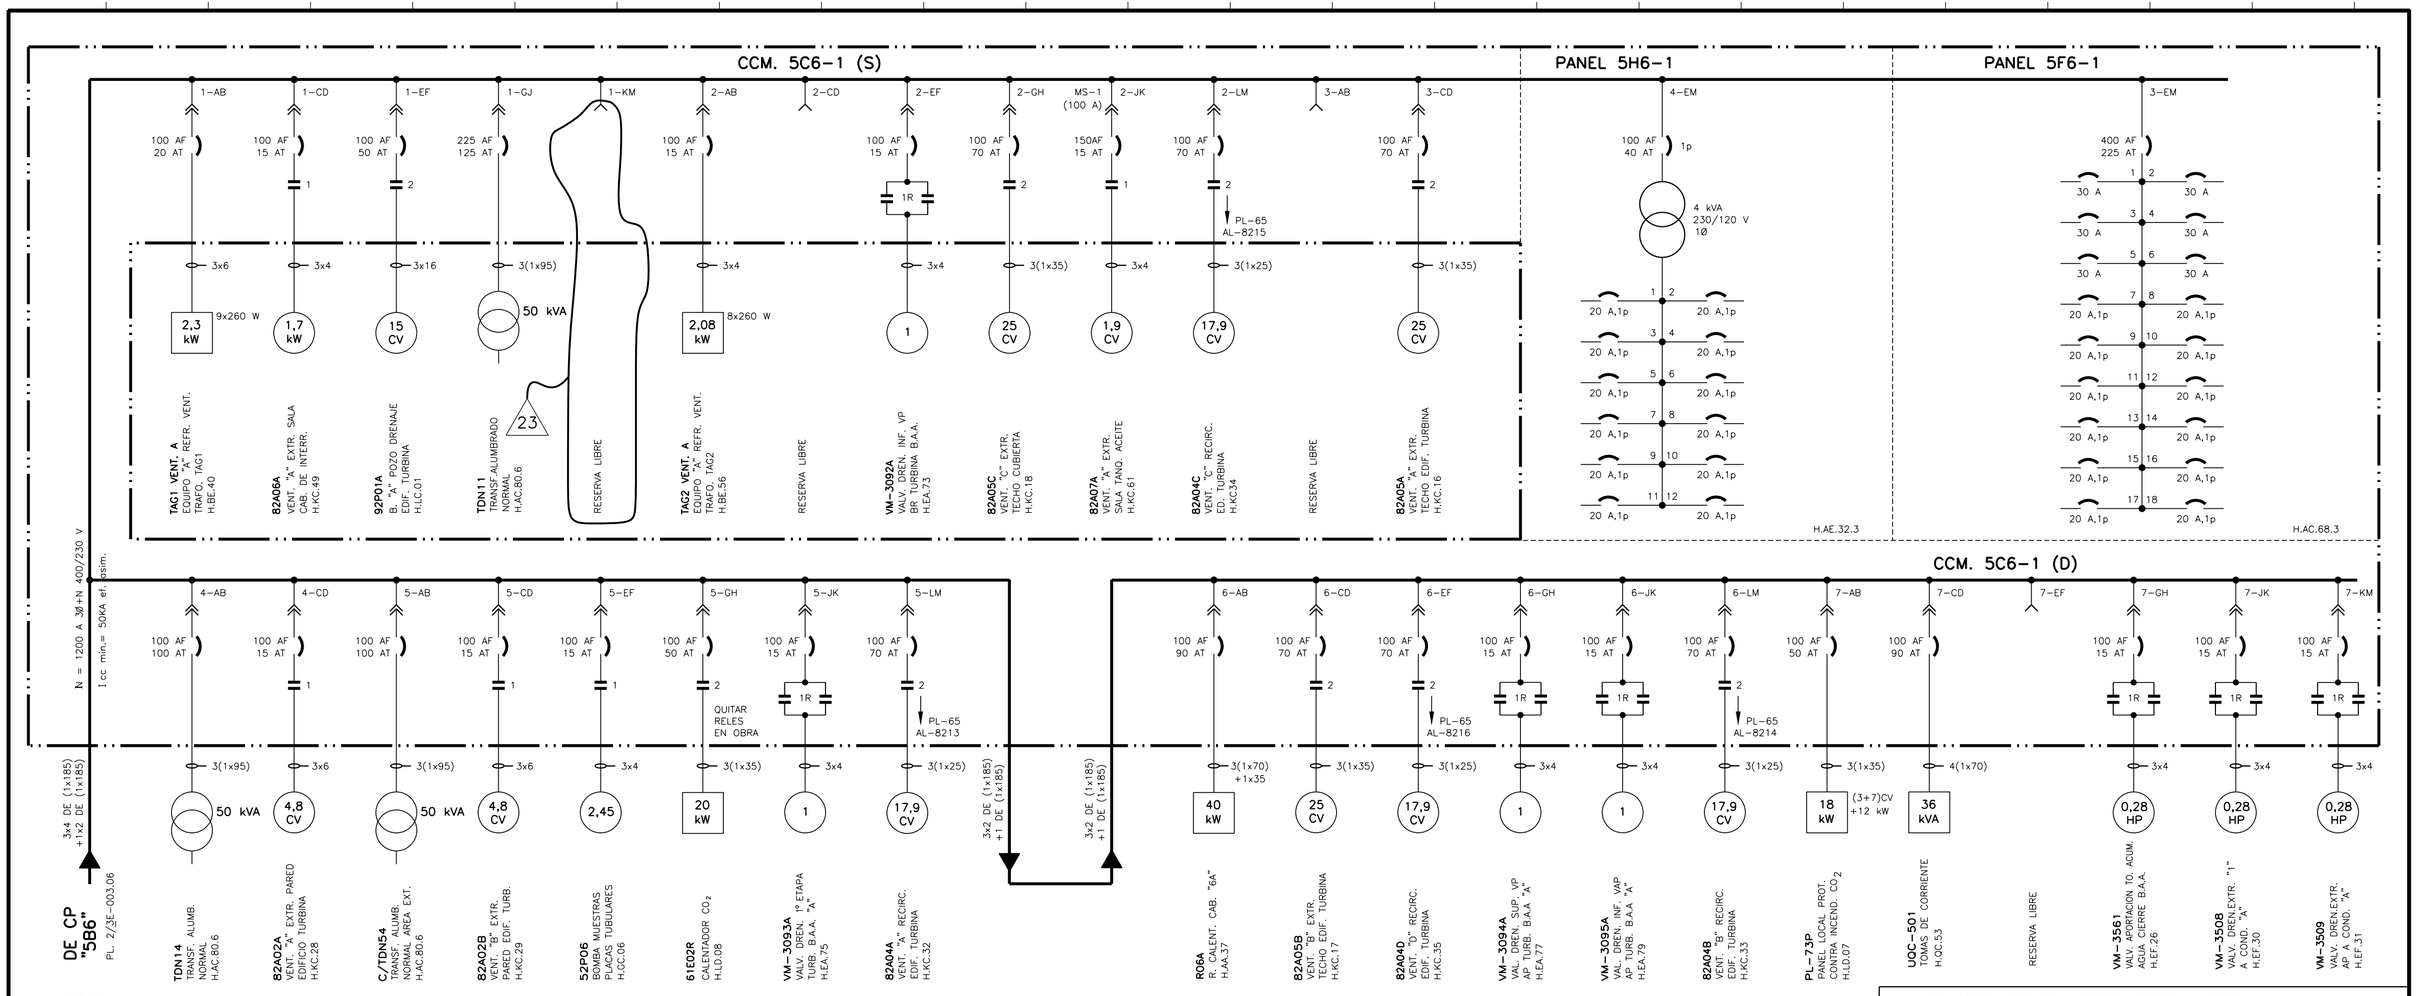


NOTAS

1.- POTENCIA DE MOTORES EN H.P. EXCEPTO UNIDADES EXPRESAMENTE INDICADAS
2.- TODOS LOS EQUIPOS SON TRIFASICOS EXCEPTO LOS QUE SE INDICAN EXPRESAMENTE
3.- SECCIONES DE CONDUCTORES EN mm^2

* EL PLANO REVISION 13 SUBSTITUYE AL PLANO DE O.I.P. DE LA MISMA DENOMINACION Y REVISION 12

LA EDICION 15 PROVIENE DE LA EDICION 14 EMITIDA POR UTE INITEC-INYPSA-E.AGRUPADOS

ACTUALIZADO
IDR ENE-2026

EDIC.	FECHA	DESCRIPCION	EST.	REAL.	VERIF.	APROB.
23	ENE.26	CT-A/251030003 (S/HCI T.RETIRADA)	ABA	VRA	LMP	JMB
22	NOV.25	CT-A/251030003 (S/HCI T.MONTAJE)	ABA	VRA	LMP	JMB
21	MAY.22	PAC-21/3486/01	MVR	MMA	EOG	JMB
20	ABR.21	ASC-A/30562-F6/A1-19	MVR	LAB	FBL	JMB
19	JUN.18	PCD-1/36014/A1-18	LMP	ICG	ABA	JMB

anav Asociación Nuclear Ascó - Vandellós II, A.I.E.

Westinghouse ANAV Engineering Support

CENTRAL NUCLEAR DE ASCO - GRUPO 1

SITUACION: AREA 127 EDIFICIO TURBINA EL.46,10

ESQUEMA UNIFILAR
CENTROS DE CONTROL DE MOTORES
BARRAS "5C6-1"
PANELES 5H6-1 y 5F6-1

PLANO Nº:	CLASE	EDICION
3E-004.11	-	23

13E-004.11-23.DGN