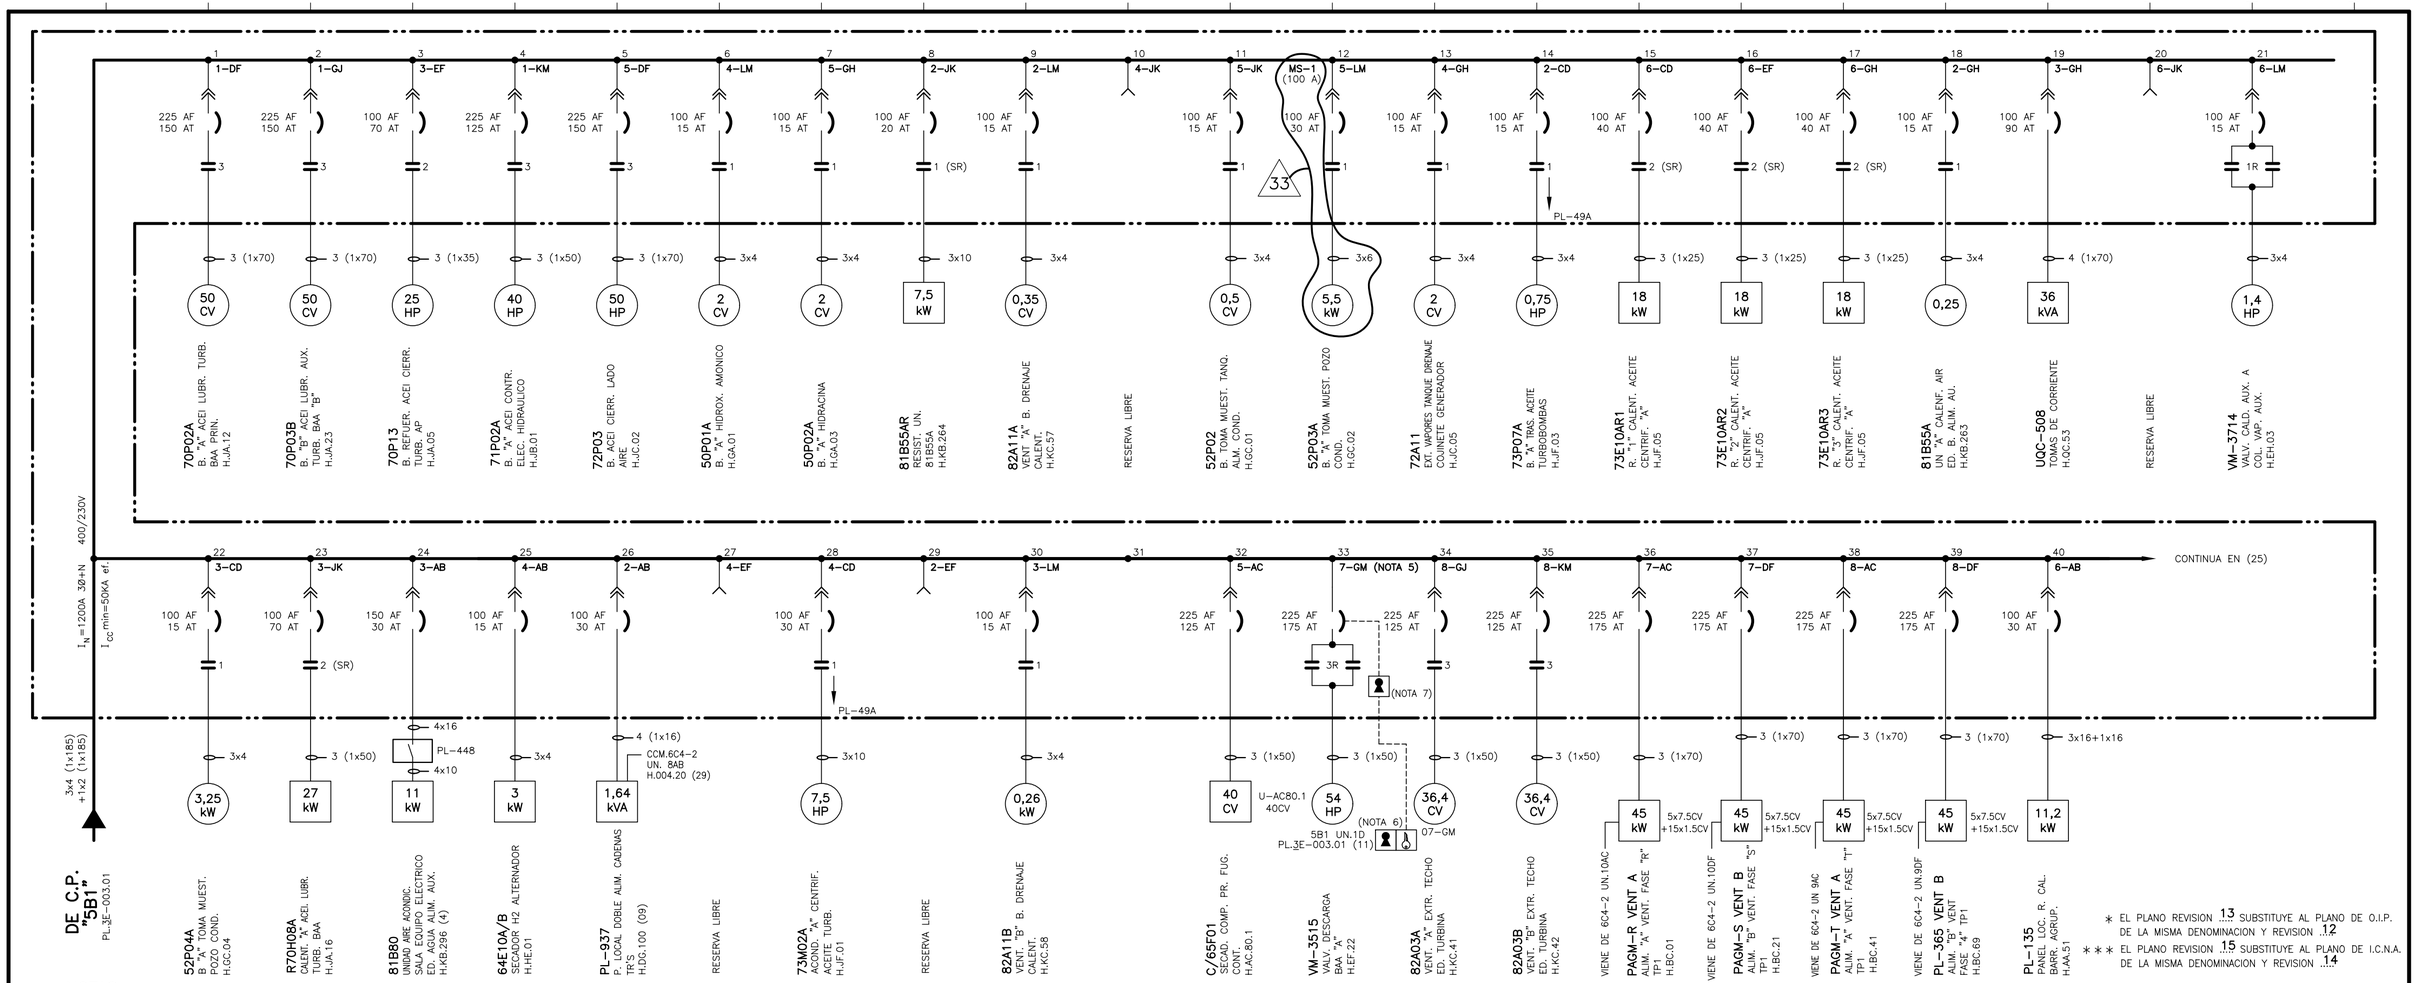


NOTAS

1- POTENCIA DE MOTORES EN H.P. EXCEPTO UNIDADES EXPRESAMENTE INDICADAS.
2- TODOS LOS EQUIPOS SON TRIFASICOS EXCEPTO LOS QUE SE INDICA EXPRESAMENTE.
3- SECCIONES DE CONDUCTORES EN $mm.^2$
4- EL EQUIPO C/65F01 ES COMUN PARA AMBOS GRUPOS PERO TENDRA ALIMENTACION EN LOS DOS.
5- CUBICULO NO EXTRAIBLE.
6.- LLAVE LIBERADA CON CAJA CERRADA
7.- LLAVE LIBERADA CON INTERRUPTOR BLOQUEADO

ACTUALIZADO
IDR MAR-2022

EDIC.	FECHA	DESCRIPCION	EST.	REAL.	VERIF.	APROB.
33	MAR.22	ASC-A/31181-F3/A1-32	MVR	MMA	JME	JMB
32	NOV.21	PCD-1/36857/A2-30	FBL	ICG	LMP	JMB
31	OCT.18	PCD-1/35480/A1-30	JME	FSS	LMP	JMB
30	ABR.17	PCD-1/30978-1/A2-28	ABA	ICG	JMB	LFV

LA EDICION 30 PROVIENE DE LA EDICION 29 EMITIDA POR ANAV
LA EDICION 20 PROVIENE DE LA EDICION 19 EMITIDA POR UTE INITEC-INYPSA-E.AGRUPADOS

* EL PLANO REVISION .13 SUBSTITUYE AL PLANO DE O.I.P. DE LA MISMA DENOMINACION Y REVISION .12
** EL PLANO REVISION .15 SUBSTITUYE AL PLANO DE I.C.N.A. DE LA MISMA DENOMINACION Y REVISION .14

anav Asociación Nuclear Ascó - Vandellós II, A.I.E.
Westinghouse ANAV Engineering Support
CENTRAL NUCLEAR DE ASCO - GRUPO 1

SITUACION: AREA 124 EDIFICIO TURBINA EL. 46,10

ESQUEMA UNIFILAR
CENTROS DE CONTROL DE MOTORES
BARRAS "5C1-2"
PANEL PLR-34

PLANO Nº: 3E-004.02 (H.1 DE 2) | CLASE: — | EDICION: 33

13E-004.02-001-33.DGN