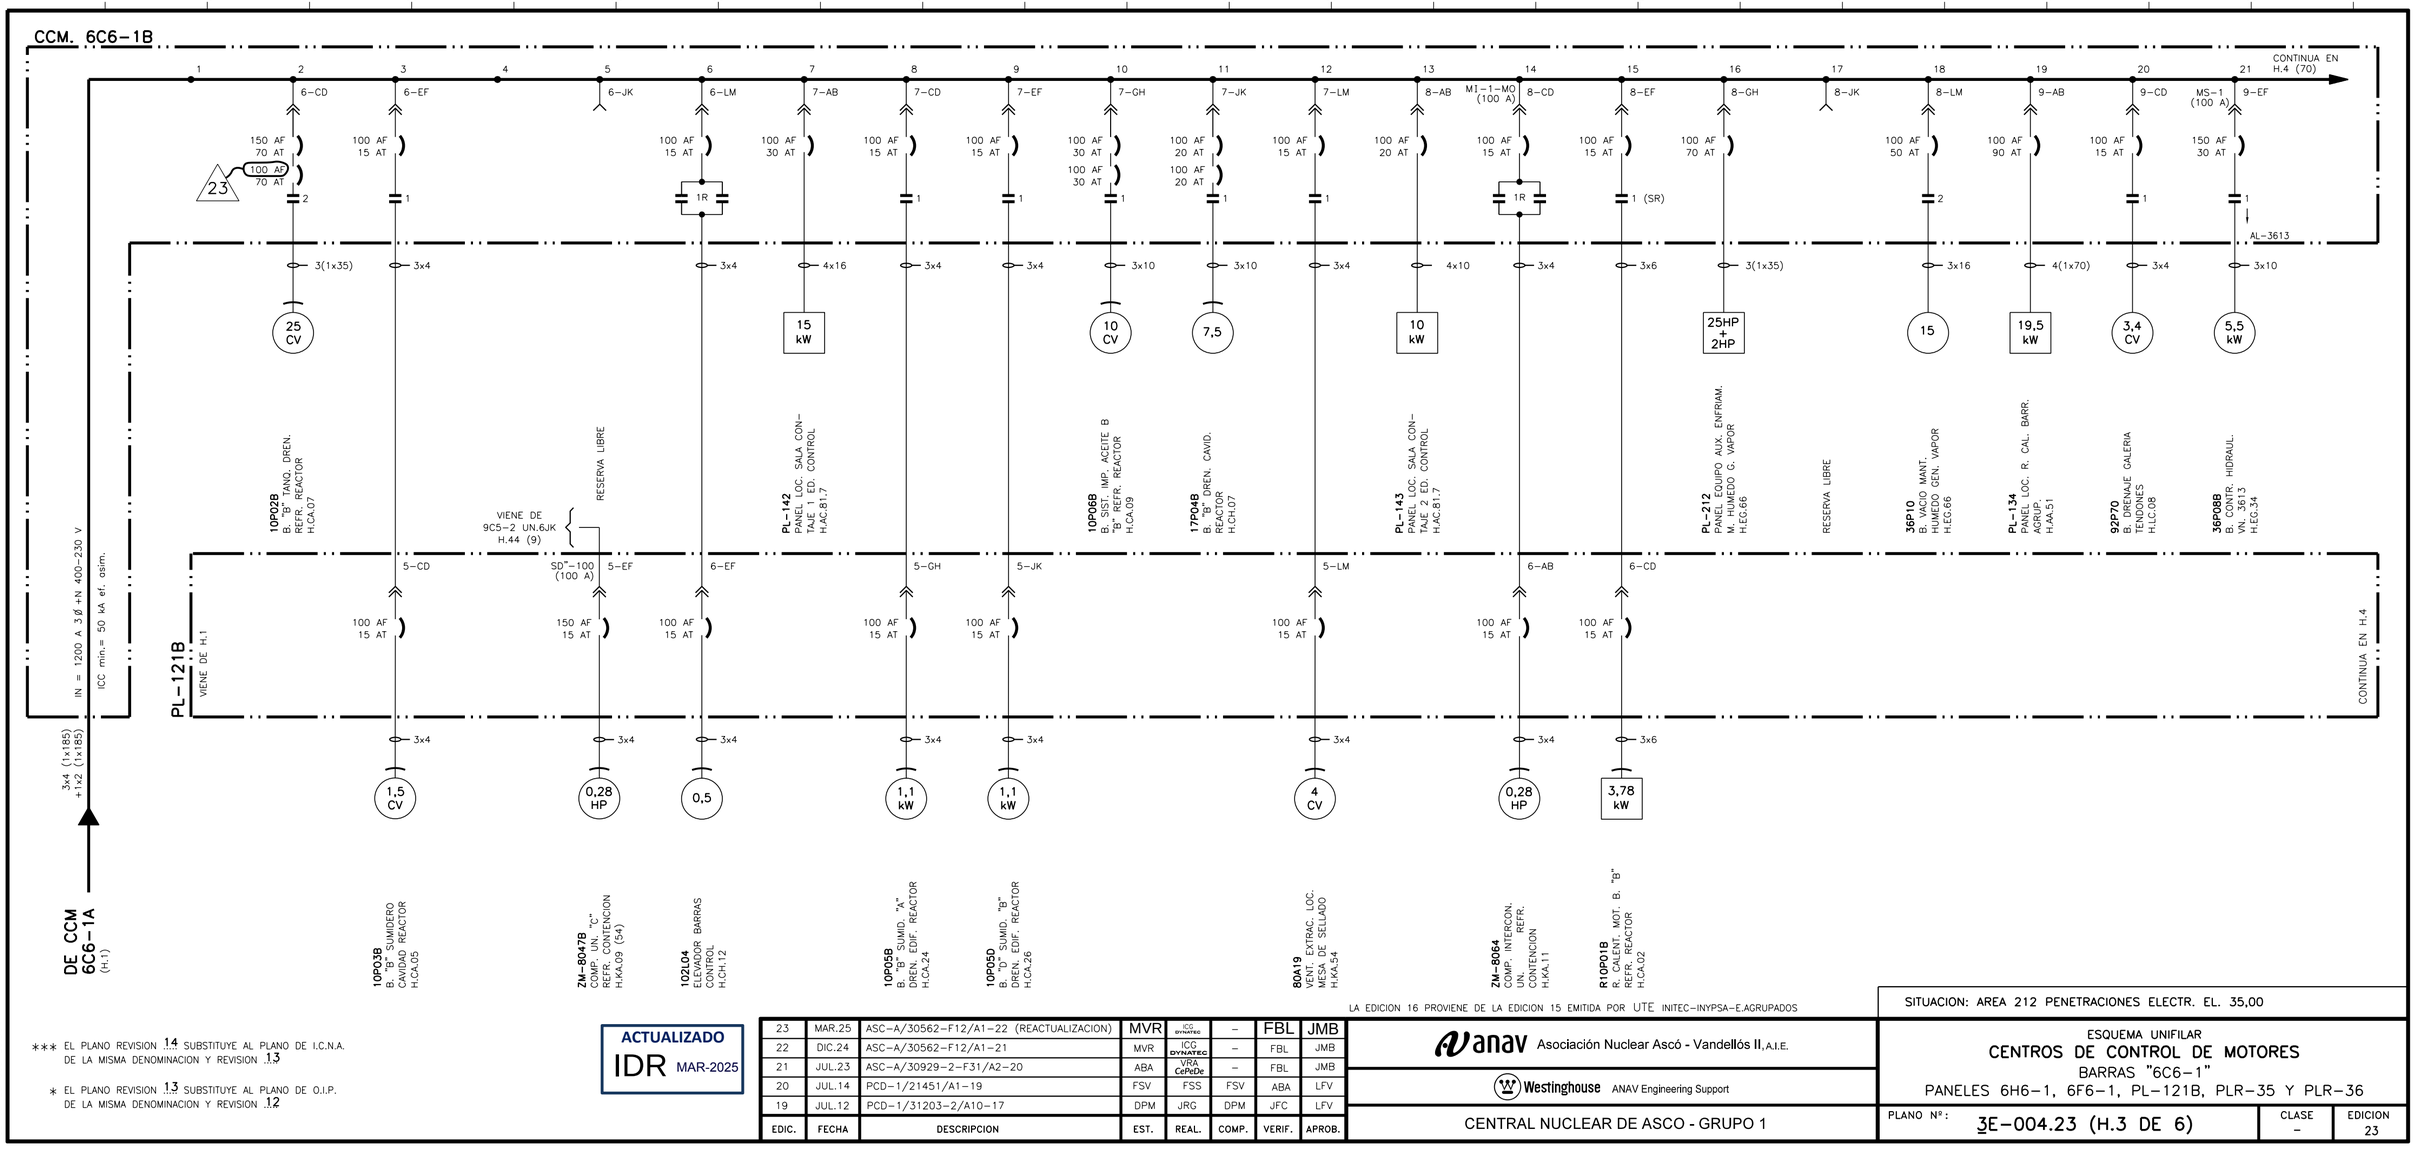


*** EL PLANO REVISION 14 SUBSTITUYE AL PLANO DE I.C.N.A. DE LA MISMA DENOMINACION Y REVISION 13

* EL PLANO REVISION 13 SUBSTITUYE AL PLANO DE O.I.P. DE LA MISMA DENOMINACION Y REVISION 12

ACTUALIZADO
IDR MAR-2025

EDIC.	FECHA	DESCRIPCION	EST.	REAL.	COMP.	VERIF.	APROB.
23	MAR.25	ASC-A/30562-F12/A1-22 (REACTUALIZACION)	MVR	ICG DYNATEC	–	FBL	JMB
22	DIC.24	ASC-A/30562-F12/A1-21	MVR	ICG DYNATEC	–	FBL	JMB
21	JUL.23	ASC-A/30929-2-F31/A2-20	ABA	VRA CePeDe	–	FBL	JMB
20	JUL.14	PCD-1/21451/A1-19	FSV	FSS	FSV	ABA	LFV
19	JUL.12	PCD-1/31203-2/A10-17	DPM	JRG	DPM	JFC	LFV

LA EDICION 16 PROVIENE DE LA EDICION 15 EMITIDA POR UTE INITEC-INYPSA-E.AGRUPADOS

anav Asociación Nuclear Ascó - Vandellós II, A.I.E.

Westinghouse ANAV Engineering Support

CENTRAL NUCLEAR DE ASCO - GRUPO 1

SITUACION: AREA 212 PENETRACIONES ELECTR. EL. 35,00

ESQUEMA UNIFILAR
CENTROS DE CONTROL DE MOTORES
BARRAS "6C6-1"
PANELES 6H6-1, 6F6-1, PL-121B, PLR-35 Y PLR-36

PLANO Nº:	CLASE	EDICION
3E-004.23 (H.3 DE 6)	–	23

13E-004.23-003-23.DGN