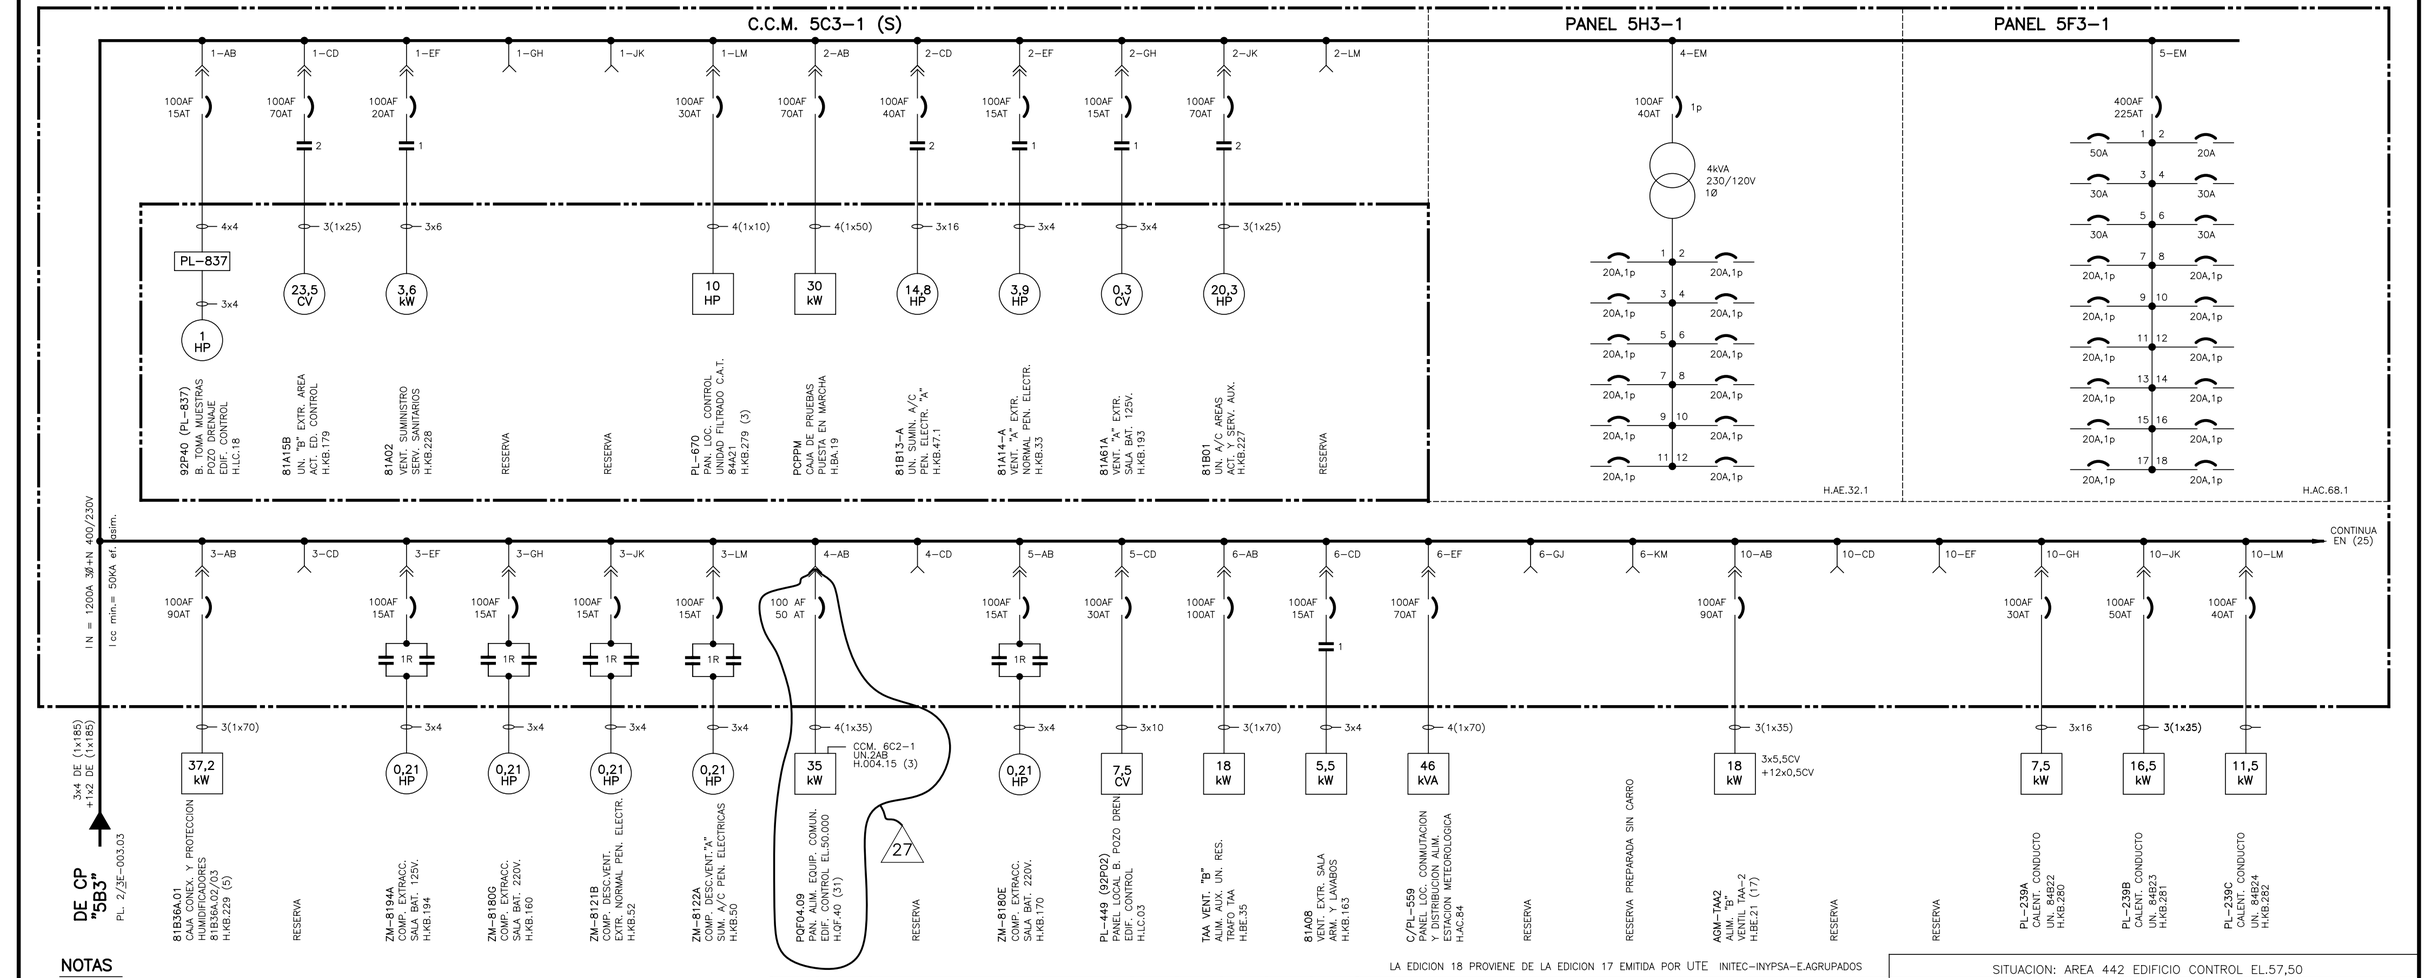


NOTAS

1.- POTENCIA DE MOTORES EN H.P. EXCEPTO UNIDADES EXPRESAMENTE INDICADAS
2.- TODOS LOS EQUIPOS SON TRIFASICOS EXCEPTO LOS QUE SE INDICAN EXPRESAMENTE
3.- SECCIONES DE CONDUCTORES EN mm²

*** EL PLANO REVISION 14 SUBSTITUYE AL PLANO DE I.C.N.A. DE LA MISMA DENOMINACION Y REVISION 13
* EL PLANO REVISION 13 SUBSTITUYE AL PLANO DE O.I.P. DE LA MISMA DENOMINACION Y REVISION 12

ACTUALIZADO DIC-2018

LA EDICION 18 PROVIENE DE LA EDICION 17 EMITIDA POR UTE INITEC-INYPSA-E.AGRUPADOS

EDIC.	FECHA	DESCRIPCION	EST.	REAL.	COMP.	VERIF.	APROB.
27	DIC.18	NCD-1/2250/A1-25	MVR	JMG	–	JME	JMB
26	ABR.17	PCD-1/36160/A2-25	CGB	JMG	–	JMB	LFV
25	AGO.12	PCD-1/31203-2/A1-22	DPM	JRG	DPM	JFC	LFV
24	JUL.12	PCD-C/20497/A2-19	JFC	JMG	JFC	ABA	LFV

anav Asociación Nuclear Ascó - Vandellós II, A.I.E.
Westinghouse ANAV Engineering Support
CENTRAL NUCLEAR DE ASCO - GRUPO 1

SITUACION: AREA 442 EDIFICIO CONTROL EL.57,50

ESQUEMA UNIFILAR
CENTROS DE CONTROL DE MOTORES
BARRAS "5C3-1"
PANELES 5H3-1 Y 5F3-1

PLANO Nº:	CLASE	EDICION
3E-004.05 (H.1 DE 2)	—	27

13E-004.05-001-27.dgn