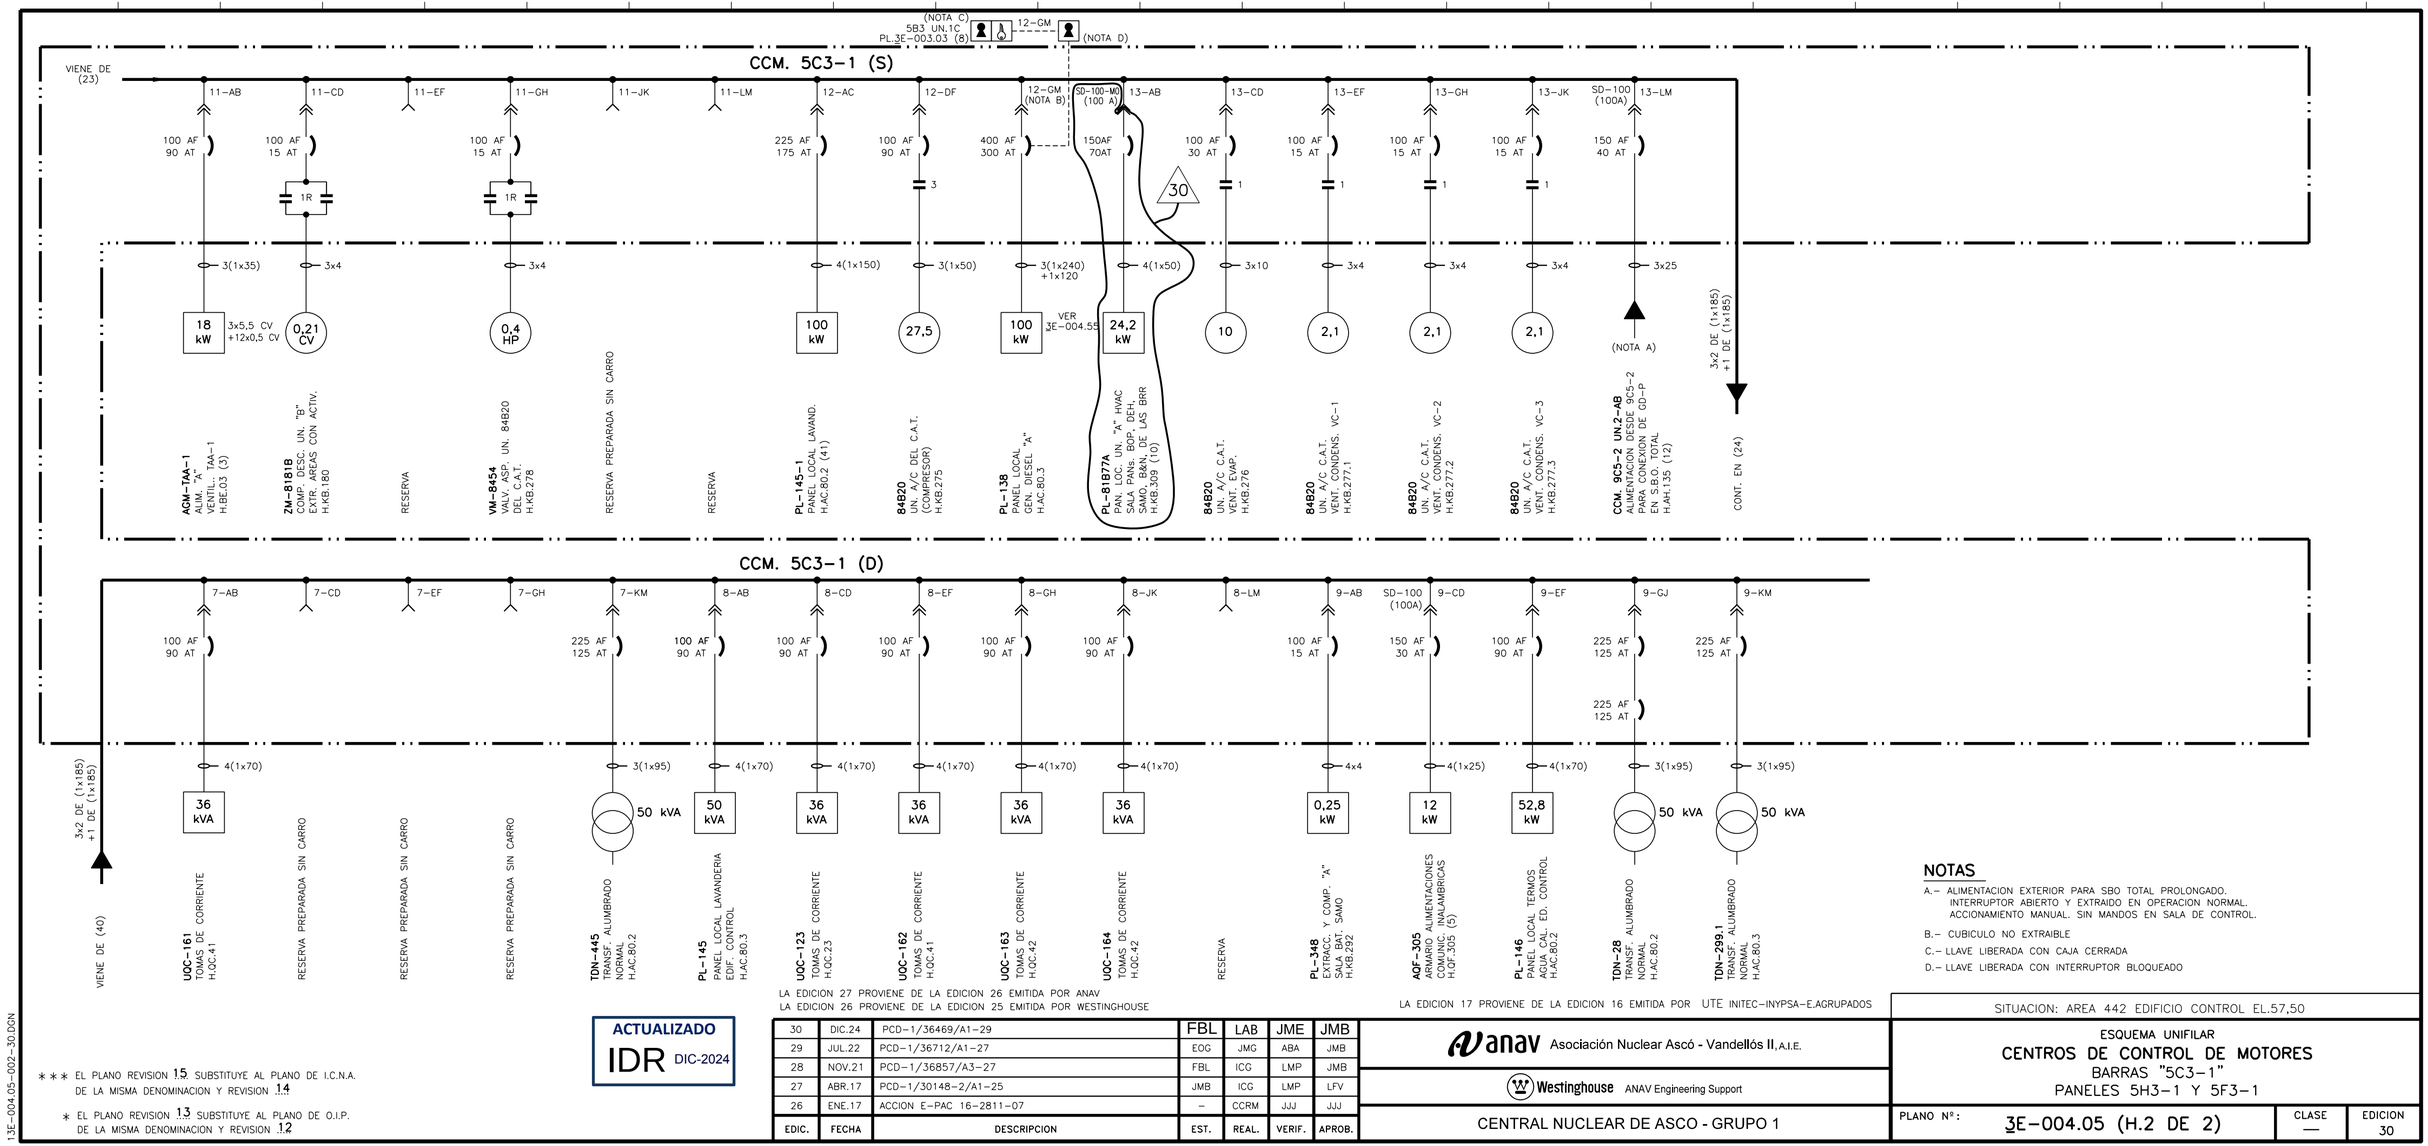



## NOTAS

A.– ALIMENTACION EXTERIOR PARA SBO TOTAL PROLONGADO. INTERRUPTOR ABIERTO Y EXTRAIDO EN OPERACION NORMAL. ACCIONAMIENTO MANUAL. SIN MANDOS EN SALA DE CONTROL.

B.– CUBICULO NO EXTRAIBLE

C.– LLAVE LIBERADA CON CAJA CERRADA

D.– LLAVE LIBERADA CON INTERRUPTOR BLOQUEADO

LA EDICION 27 PROVIENE DE LA EDICION 26 EMITIDA POR ANAV
LA EDICION 26 PROVIENE DE LA EDICION 25 EMITIDA POR WESTINGHOUSE

LA EDICION 17 PROVIENE DE LA EDICION 16 EMITIDA POR UTE INITEC–INYPSA–E.AGRUPADOS

**ACTUALIZADO**
**IDR** DIC-2024

*** EL PLANO REVISION 15 SUBSTITUYE AL PLANO DE I.C.N.A. DE LA MISMA DENOMINACION Y REVISION 14

* EL PLANO REVISION 13 SUBSTITUYE AL PLANO DE O.I.P. DE LA MISMA DENOMINACION Y REVISION 12

| EDIC. | FECHA | DESCRIPCION | EST. | REAL. | VERIF. | APROB. |
|---|---|---|---|---|---|---|
| 30 | DIC.24 | PCD–1/36469/A1–29 | FBL | LAB | JME | JMB |
| 29 | JUL.22 | PCD–1/36712/A1–27 | EOG | JMG | ABA | JMB |
| 28 | NOV.21 | PCD–1/36857/A3–27 | FBL | ICG | LMP | JMB |
| 27 | ABR.17 | PCD–1/30148–2/A1–25 | JMB | ICG | LMP | LFV |
| 26 | ENE.17 | ACCION E–PAC 16–2811–07 | – | CCRM | JJJ | JJJ |

anav Asociación Nuclear Ascó - Vandellós II, A.I.E.

Westinghouse ANAV Engineering Support

CENTRAL NUCLEAR DE ASCO - GRUPO 1

SITUACION: AREA 442 EDIFICIO CONTROL EL.57,50

ESQUEMA UNIFILAR

# CENTROS DE CONTROL DE MOTORES

BARRAS "5C3–1"

PANELES 5H3–1 Y 5F3–1

PLANO Nº: 3E–004.05 (H.2 DE 2)

CLASE —

EDICION 30

13E-004.05-002-30.DGN