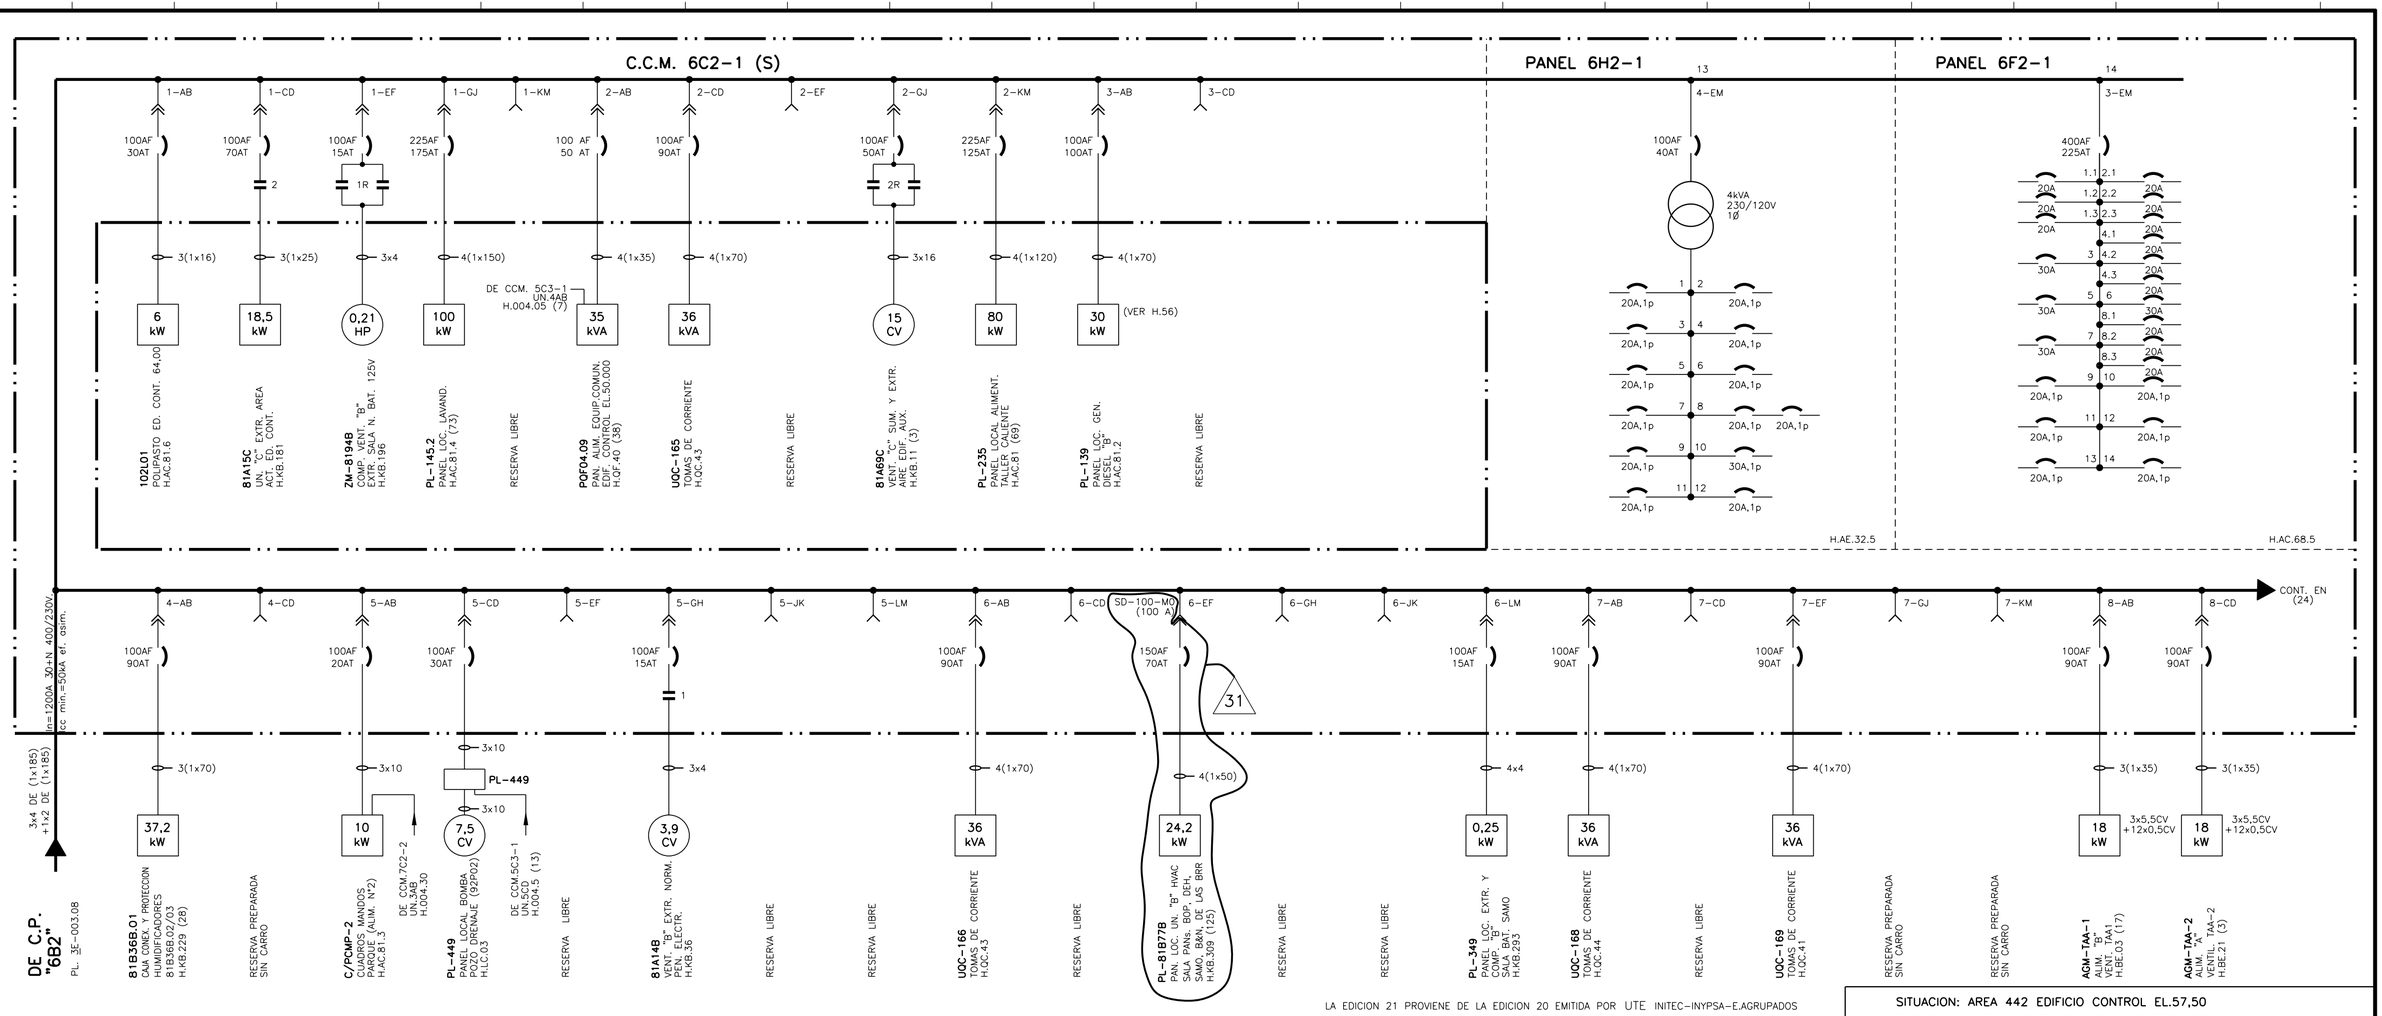


* EL PLANO REVISION 14 SUBSTITUYE AL PLANO DE O.I.P. DE LA MISMA DENOMINACION Y REVISION 13

** EL PLANO REVISION 15 SUBSTITUYE AL PLANO DE I.C.N.A. DE LA MISMA DENOMINACION Y REVISION 14

13E-004.15-001-31.DGN

LA EDICION 21 PROVIENE DE LA EDICION 20 EMITIDA POR UTE INITEC-INYPSA-E.AGRUPADOS

ACTUALIZADO
IDR DIC-2024

EDIC.	FECHA	DESCRIPCION	EST.	REAL.	COMP.	VERIF.	APROB.
31	NOV.24	PCD-1/36469/A1-30	FBL	ICG DYNATEC	–	JME	JMB
30	ABR.20	ASC-A/36615-F0/A2-29	MVR	LAB	–	JME	JMB
29	DIC.18	PCD-1/30148-2/A2-27	LMP	ICG	–	ABA	JMB
28	DIC.18	NCD-1/2250/A1-27	MVR	JMG	–	JME	JMB
27	AGO.12	PCD-1/31203-2/A1-25	DPM	JRG	DPM	JFC	LFV

NOTAS

1.– POTENCIA DE MOTORES EN H.P. EXCEPTO UNIDADES EXPRESAMENTE INDICADAS
2.– TODOS LOS EQUIPOS SON TRIFASICOS EXCEPTO LOS QUE SE INDICAN EXPRESAMENTE
3.– SECCIONES DE CONDUCTORES EN mm²

anav Asociación Nuclear Ascó - Vandellós II, A.I.E.

Westinghouse ANAV Engineering Support

CENTRAL NUCLEAR DE ASCO - GRUPO 1

SITUACION: AREA 442 EDIFICIO CONTROL EL.57,50

ESQUEMA UNIFILAR

CENTROS DE CONTROL DE MOTORES

BARRAS "6C2-1"

PANELES 6H2-1 Y 6F2-1

PLANO Nº:	CLASE	EDICION
3E-004.15 (H.1 DE 2)	—	31