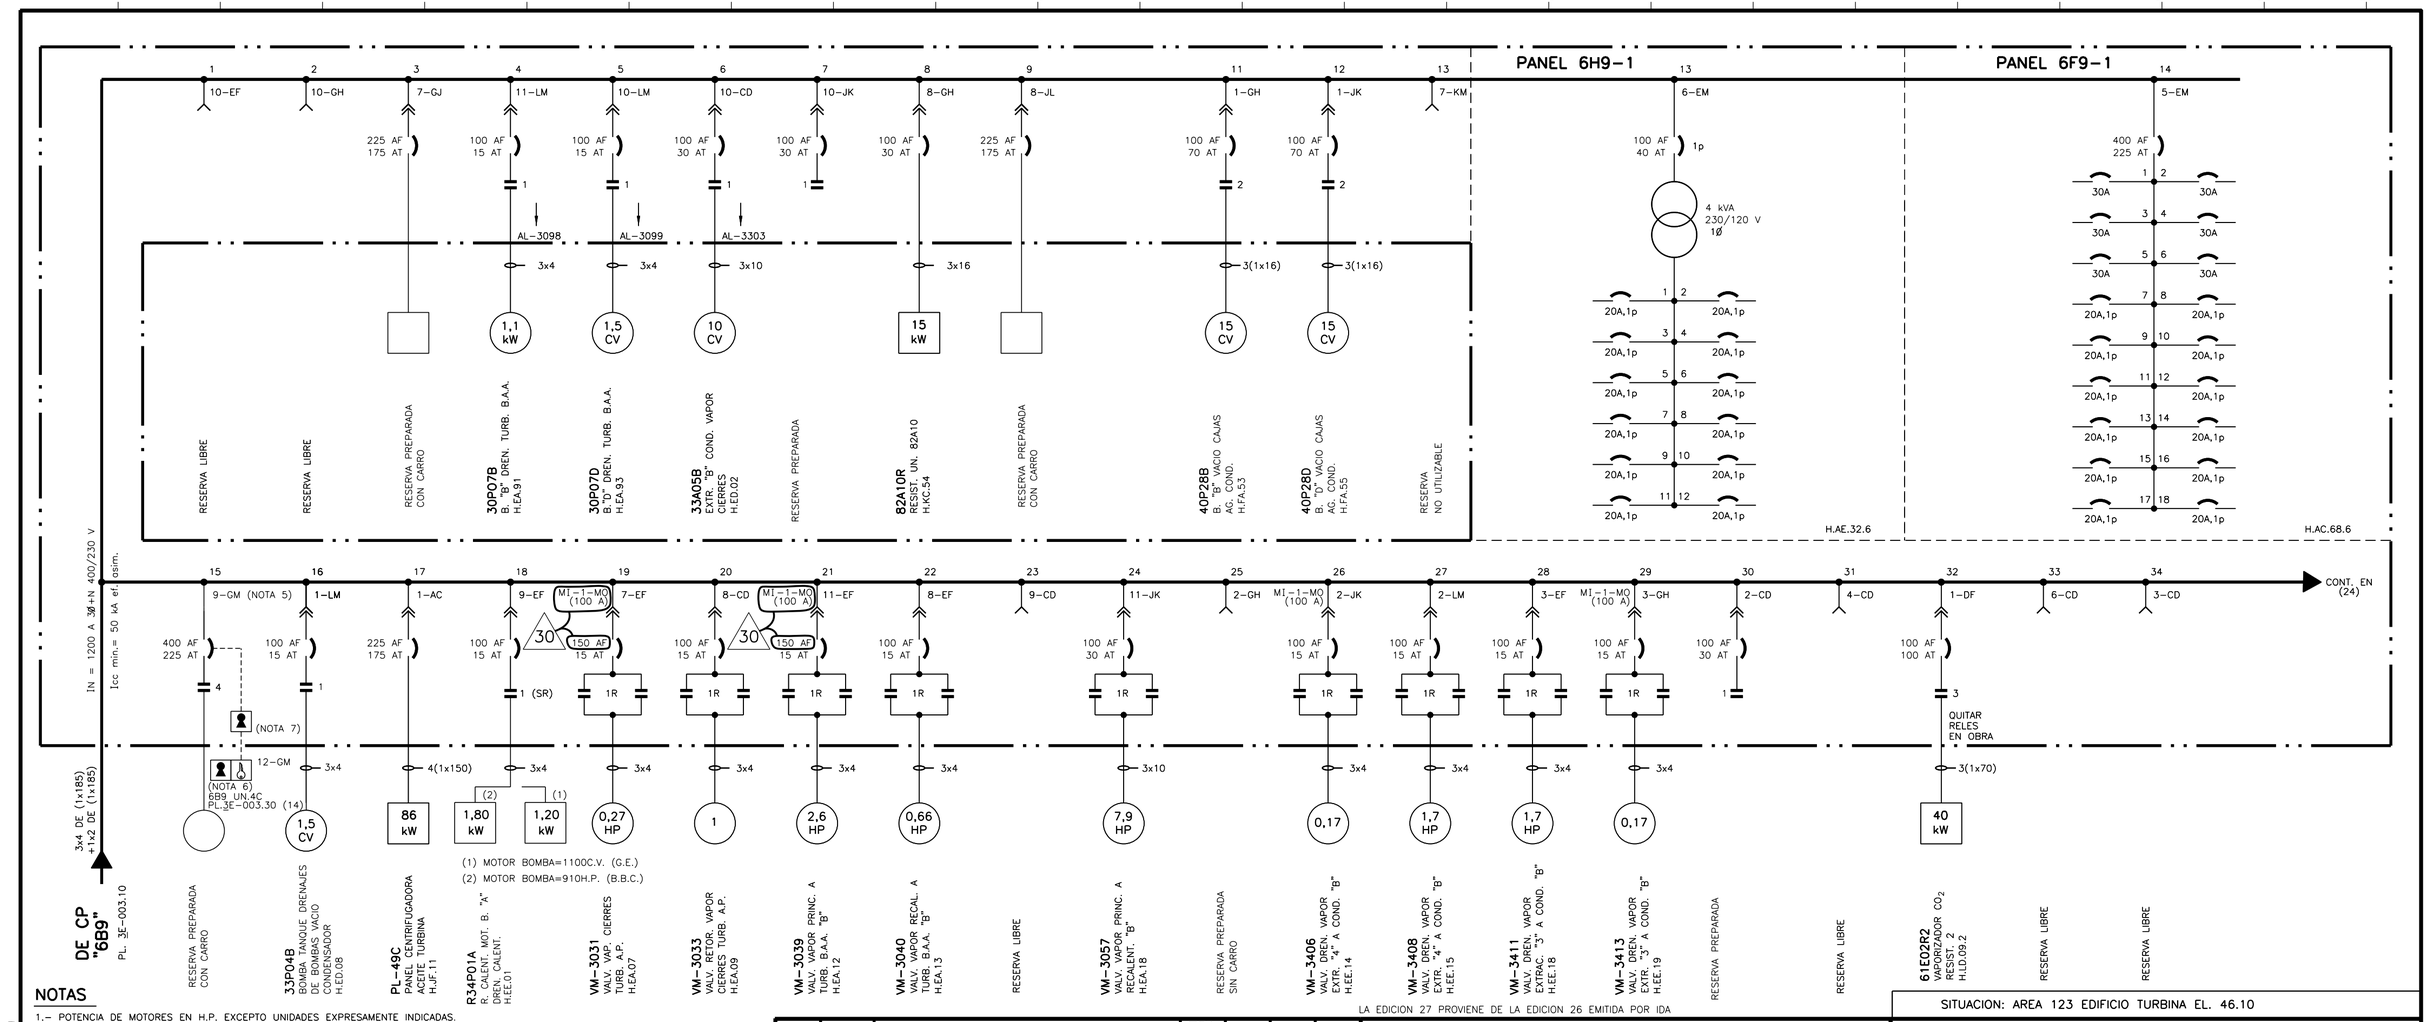


NOTAS

1.- POTENCIA DE MOTORES EN H.P. EXCEPTO UNIDADES EXPRESAMENTE INDICADAS.
2.- TODOS LOS EQUIPOS SON TRIFÁSICOS EXCEPTO LOS QUE SE INDICA EXPRESAMENTE.
3.- SECCIONES DE CONDUCTORES EN mm².
4.- ANULADA.
5.- CUBÍCULO NO EXTRAIBLE.
6.- LLAVE LIBERADA CON CAJA CERRADA.
7.- LLAVE LIBERADA CON INTERRUPTOR BLOQUEADO.

ACTUALIZADO
IDR DIC-2024

EDIC.	FECHA	DESCRIPCION	EST.	REAL.	VERIF.	APROB.
30	DIC.24	ASC-A/30929-2-F30/A1-29	FBL	VRA CePeDe	MVR	JMB
29	JUL.23	ASC-A/30929-2-F31/A2-27	MVR	VRA CePeDe	FBL	JMB
28	NOV.21	PCD-1/36857/A1-27	FBL	ICG	LMP	JMB
27	MAR.19	PCD-1/31344-8/A1-26	–	MJHP	RSS	OSF
26	ENE.17	ACCION E-PAC 16-2811-07X	–	CCRM	JJJ	JJJ

LA EDICION 27 PROVIENE DE LA EDICION 26 EMITIDA POR IDA

SITUACION: AREA 123 EDIFICIO TURBINA EL. 46.10

anav Asociación Nuclear Ascó - Vandellós II, A.I.E.
Westinghouse ANAV Engineering Support
CENTRAL NUCLEAR DE ASCO - GRUPO 1

ESQUEMA UNIFILAR
CENTROS DE CONTROL DE MOTORES
BARRAS "6C9-1"
PANELES 6H9-1 y 6F9-1

PLANO Nº: 3E-004.19 (H.1 DE 2) | CLASE – | EDICION 30

3E-004.19-001-30.DGN