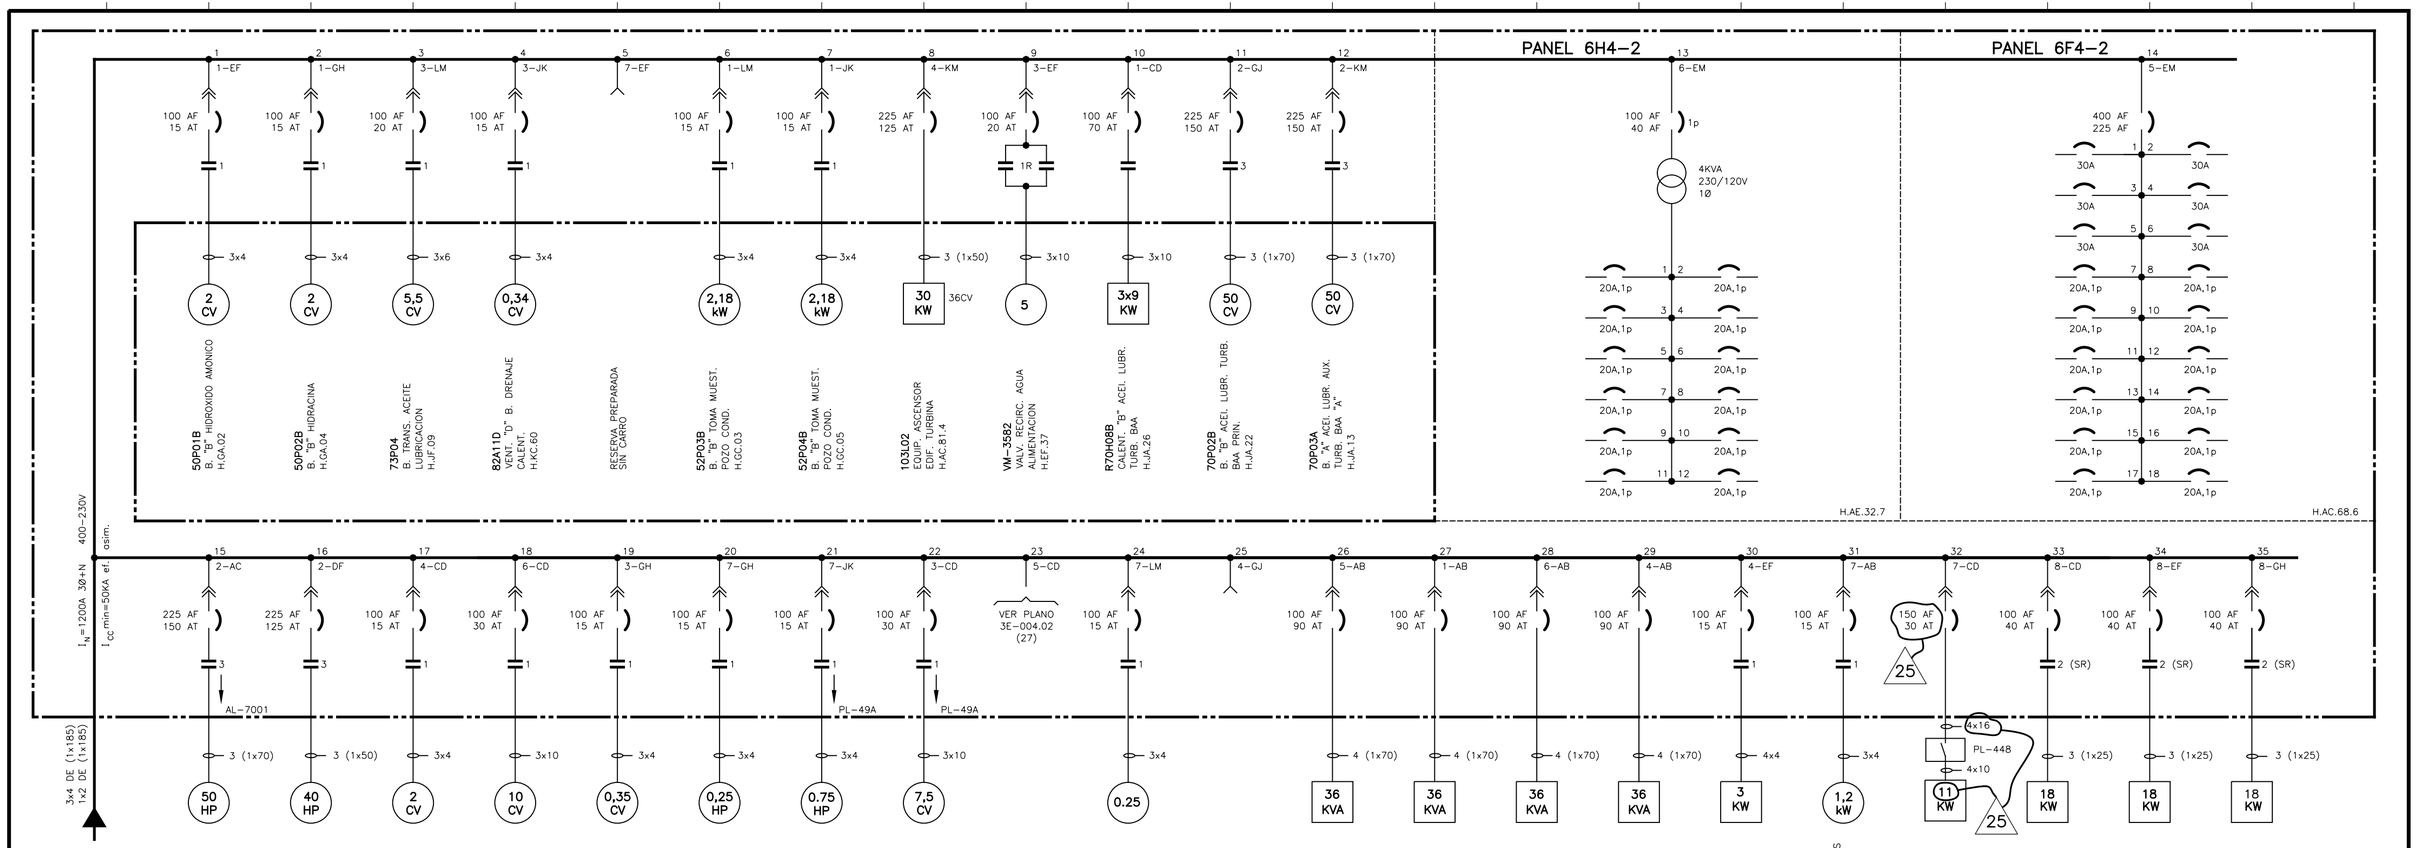


NOTAS

1- POTENCIA DE MOTORES EN H.P. EXCEPTO UNIDADES EXPRESAMENTE INDICADAS
2- TODOS LOS EQUIPOS SON TRIFASICOS EXCEPTO LOS QUE SE INDICA EXPRESAMENTE
3- SECCIONES DE CONDUCTORES EN mm^2

*** EL PLANO REVISION 13 SUBSTITUYE AL PLANO DE O.I.P. DE LA MISMA DENOMINACION Y REVISION 12

ACTUALIZADO AGO-2021

EDIC.	FECHA	DESCRIPCION	EST.	REAL.	COMP.	VERIF.	APROB.
25	AGO.21	PCD-1/35480/A2-23	JME	ICG	–	LMP	JMB
24	ENE.18	PCD-1/35959/A1-23	EOG	JMG	–	CGB	JMB
23	NOV.12	PCD-1/30973/A2-20	LMP	LAB	LMP	JFC	LFV
22	AGO.12	PCD-1/31203-2/A1-20	DPM	JRG	DPM	JFC	LFV

LA EDICION 17 PROVIENE DE LA EDICION 16 EMITIDA POR UTE INITEC-INYPSA-E.AGRUPADOS

anav Asociación Nuclear Ascó - Vandellós II, A.I.E.

Westinghouse ANAV Engineering Support

CENTRAL NUCLEAR DE ASCO - GRUPO 1

SITUACION: AREA 122 EDIFICIO TURBINA EL. 46.10

ESQUEMA UNIFILAR
CENTROS DE CONTROL DE MOTORES BARRAS "6C4-2" PANELES 6H4-2 Y 6F4-2

PLANO Nº: 3E-004.20 (H.1 DE 2) | CLASE — | EDICION 25

13E-004.20-001-25.DGN