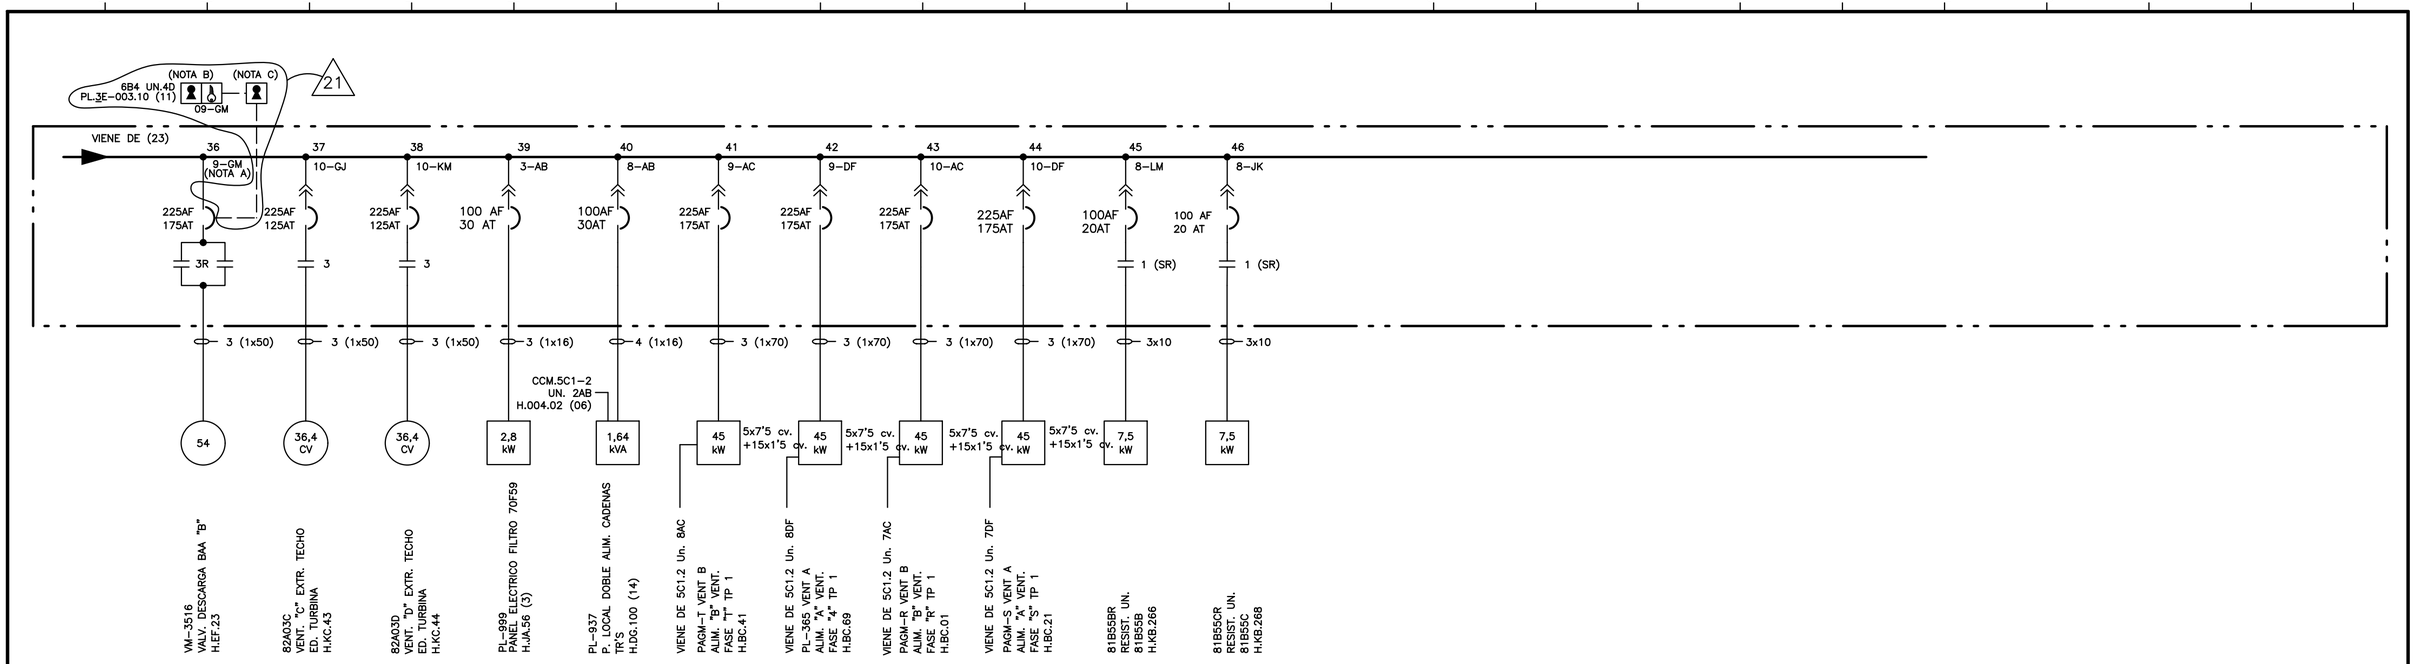


NOTAS:

A.– CUBICULO NO EXTRAIBLE
B.– LLAVE LIBERADA CON CAJA CERRADA
C.– LLAVE LIBERADA CON INTERRUPTOR BLOQUEADO

21

EL PLANO REVISION 15 SUSTITUYE AL PLANO DE UTE
DE LA MISMA DENOMINACION Y REVISION 14

*** EL PLANO REVISION 14 SUBSTITUYE AL PLANO DE I.C.N.A.
DE LA MISMA DENOMINACION Y REVISION 13

* EL PLANO REVISION 13 SUBSTITUYE AL PLANO DE O.I.P.
DE LA MISMA DENOMINACION Y REVISION 12

ACTUALIZADO
IDR JUL-2023

EDIC.	FECHA	DESCRIPCION	EST.	REAL.	COMP.	VERIF.	APROB.
21	JUL.23	PCD-1/36857/A1-19	FBL	ICG DYNATEC	–	EOG	JMB
20	JUN.23	PCD-1/37437/A2-19	LMP	ICG DYNATEC	–	JME	JMB
19	ABR.17	PCD-1/30978-1/A1-17	ABA	ICG	–	JMB	LFV
18	ENE.17	ACCION E-PAC 16-2811-07X	–	CCRM	–	JJJ	JJJ
17	JUL.12	PCD-1/31203-2/A4-16	DPM	JRG	DPM	JFC	LFV

LA EDICION 19 PROVIENE DE LA EDICION 18 EMITIDA POR ANAV
LA EDICION 16 PROVIENE DE LA EDICION 15 EMITIDA POR ANA–CNV II

anav Asociación Nuclear Ascó - Vandellós II, A.I.E.

Westinghouse ANAV Engineering Support

CENTRAL NUCLEAR DE ASCO - GRUPO 1

SITUACION: AREA 122 EDIFICIO TURBINA EL. 46.10

ESQUEMA UNIFILAR
CENTROS DE CONTROL DE MOTORES
BARRAS "6C4–2"
PANELES 6H4–2 y 6F4–2

PLANO Nº: 3E–004.20 (H. 2 DE 2)

CLASE —

EDICION 21

13E-004.20-002-21.DGN