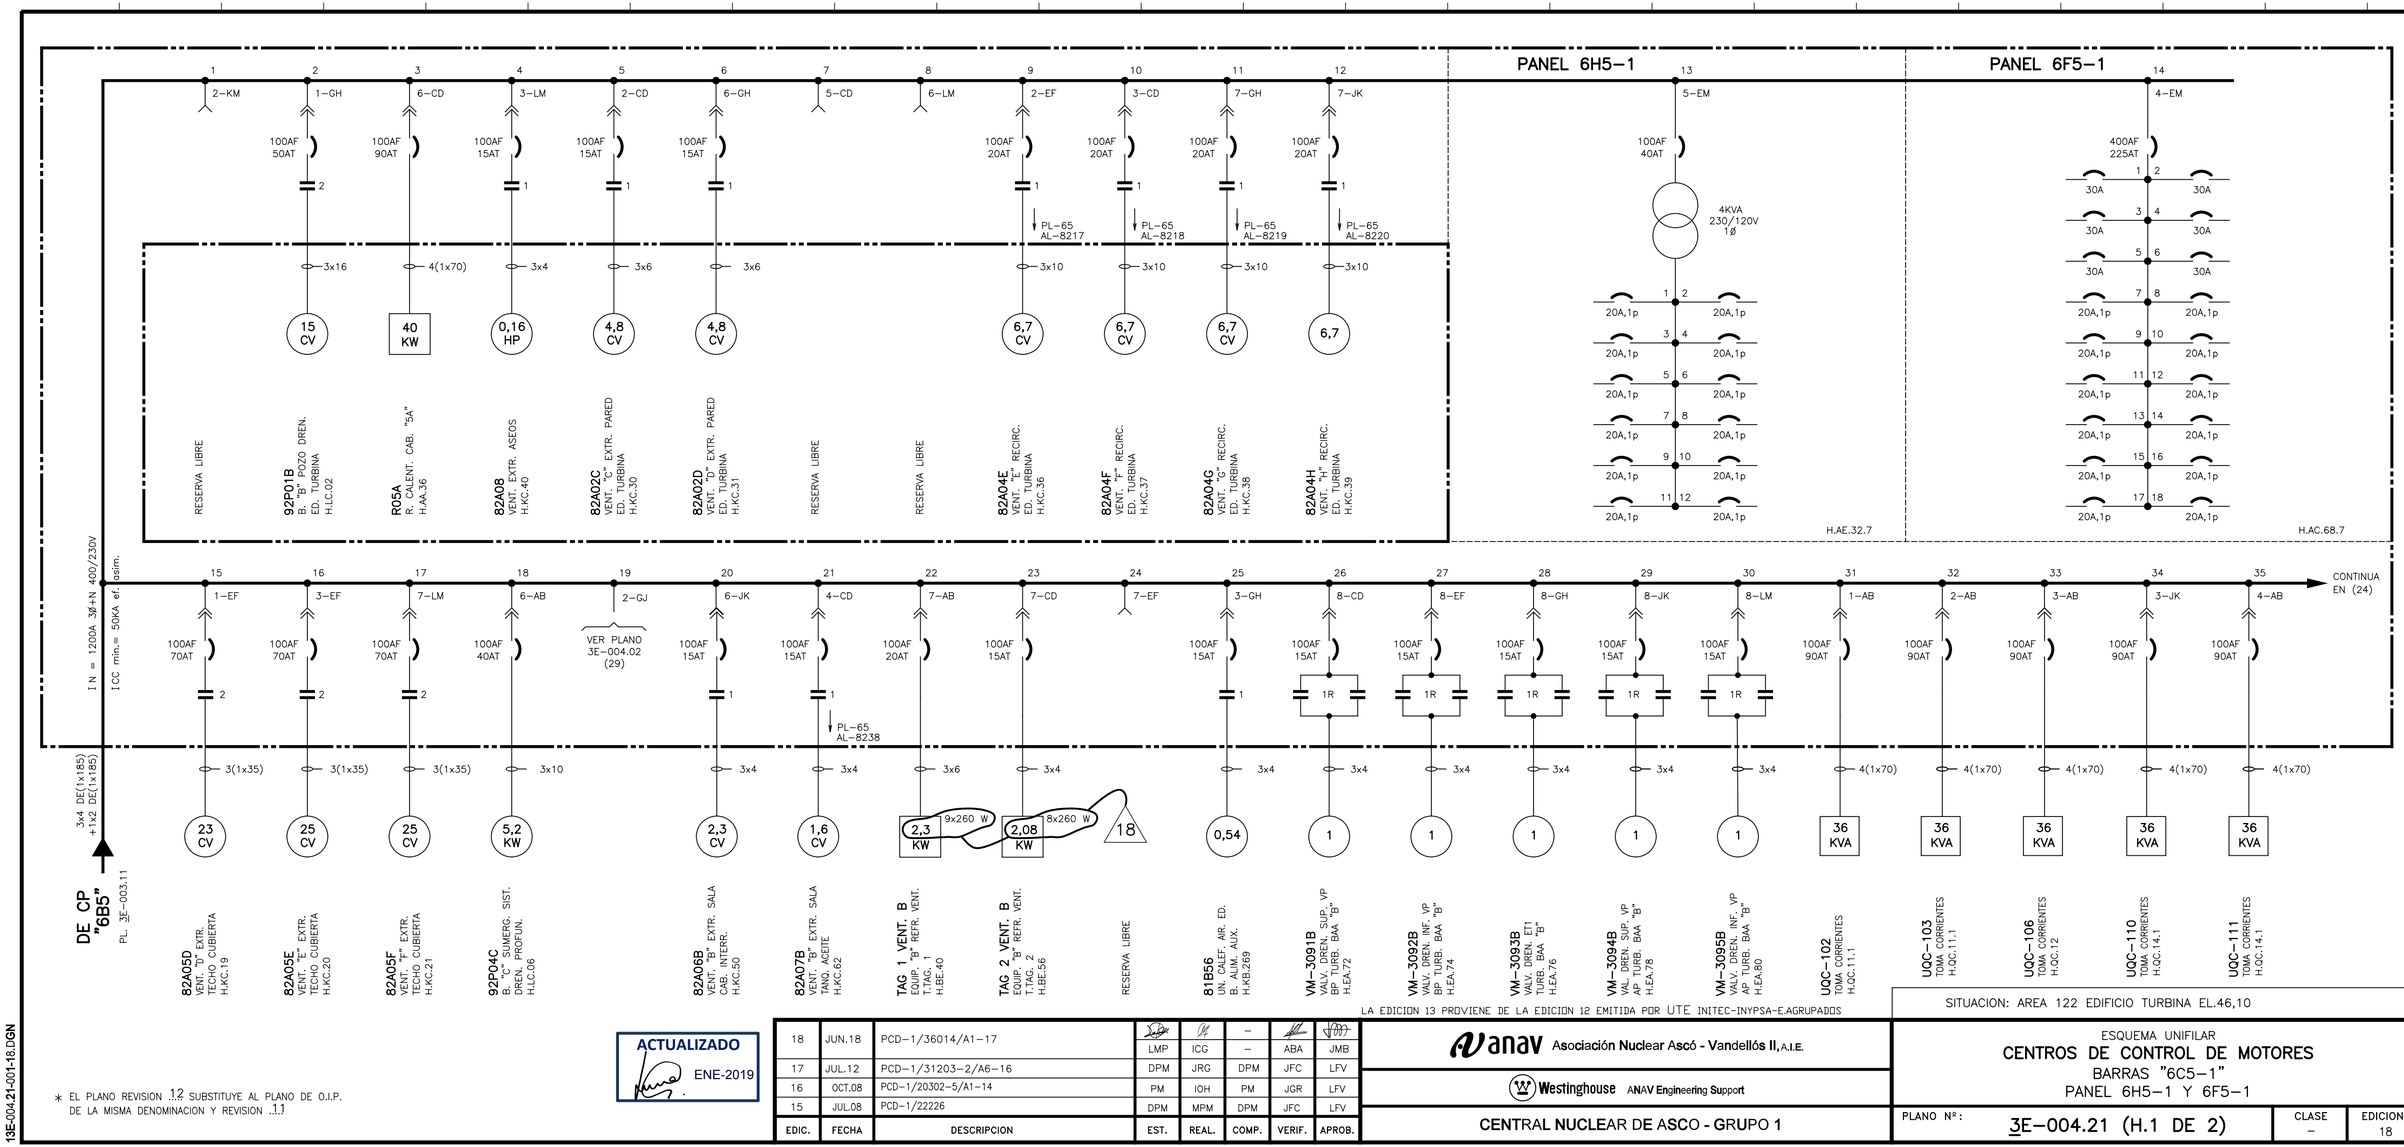


LA EDICION 13 PROVIENE DE LA EDICION 12 EMITIDA POR UTE INITEC-INYPSA-E.AGRUPADOS

SITUACION: AREA 122 EDIFICIO TURBINA EL.46,10

ACTUALIZADO ENE-2019

* EL PLANO REVISION 12 SUBSTITUYE AL PLANO DE O.I.P. DE LA MISMA DENOMINACION Y REVISION 11

EDIC.	FECHA	DESCRIPCION	EST.	REAL.	COMP.	VERIF.	APROB.
18	JUN.18	PCD-1/36014/A1-17	LMP	ICG	–	ABA	JMB
17	JUL.12	PCD-1/31203-2/A6-16	DPM	JRG	DPM	JFC	LFV
16	OCT.08	PCD-1/20302-5/A1-14	PM	IOH	PM	JGR	LFV
15	JUL.08	PCD-1/22226	DPM	MPM	DPM	JFC	LFV

anav Asociación Nuclear Ascó - Vandellós II, A.I.E.

Westinghouse ANAV Engineering Support

CENTRAL NUCLEAR DE ASCO - GRUPO 1

ESQUEMA UNIFILAR

CENTROS DE CONTROL DE MOTORES

BARRAS "6C5-1"

PANEL 6H5-1 Y 6F5-1

PLANO Nº: 3E-004.21 (H.1 DE 2)

CLASE –

EDICION 18

13E-004.21-001-18.DGN