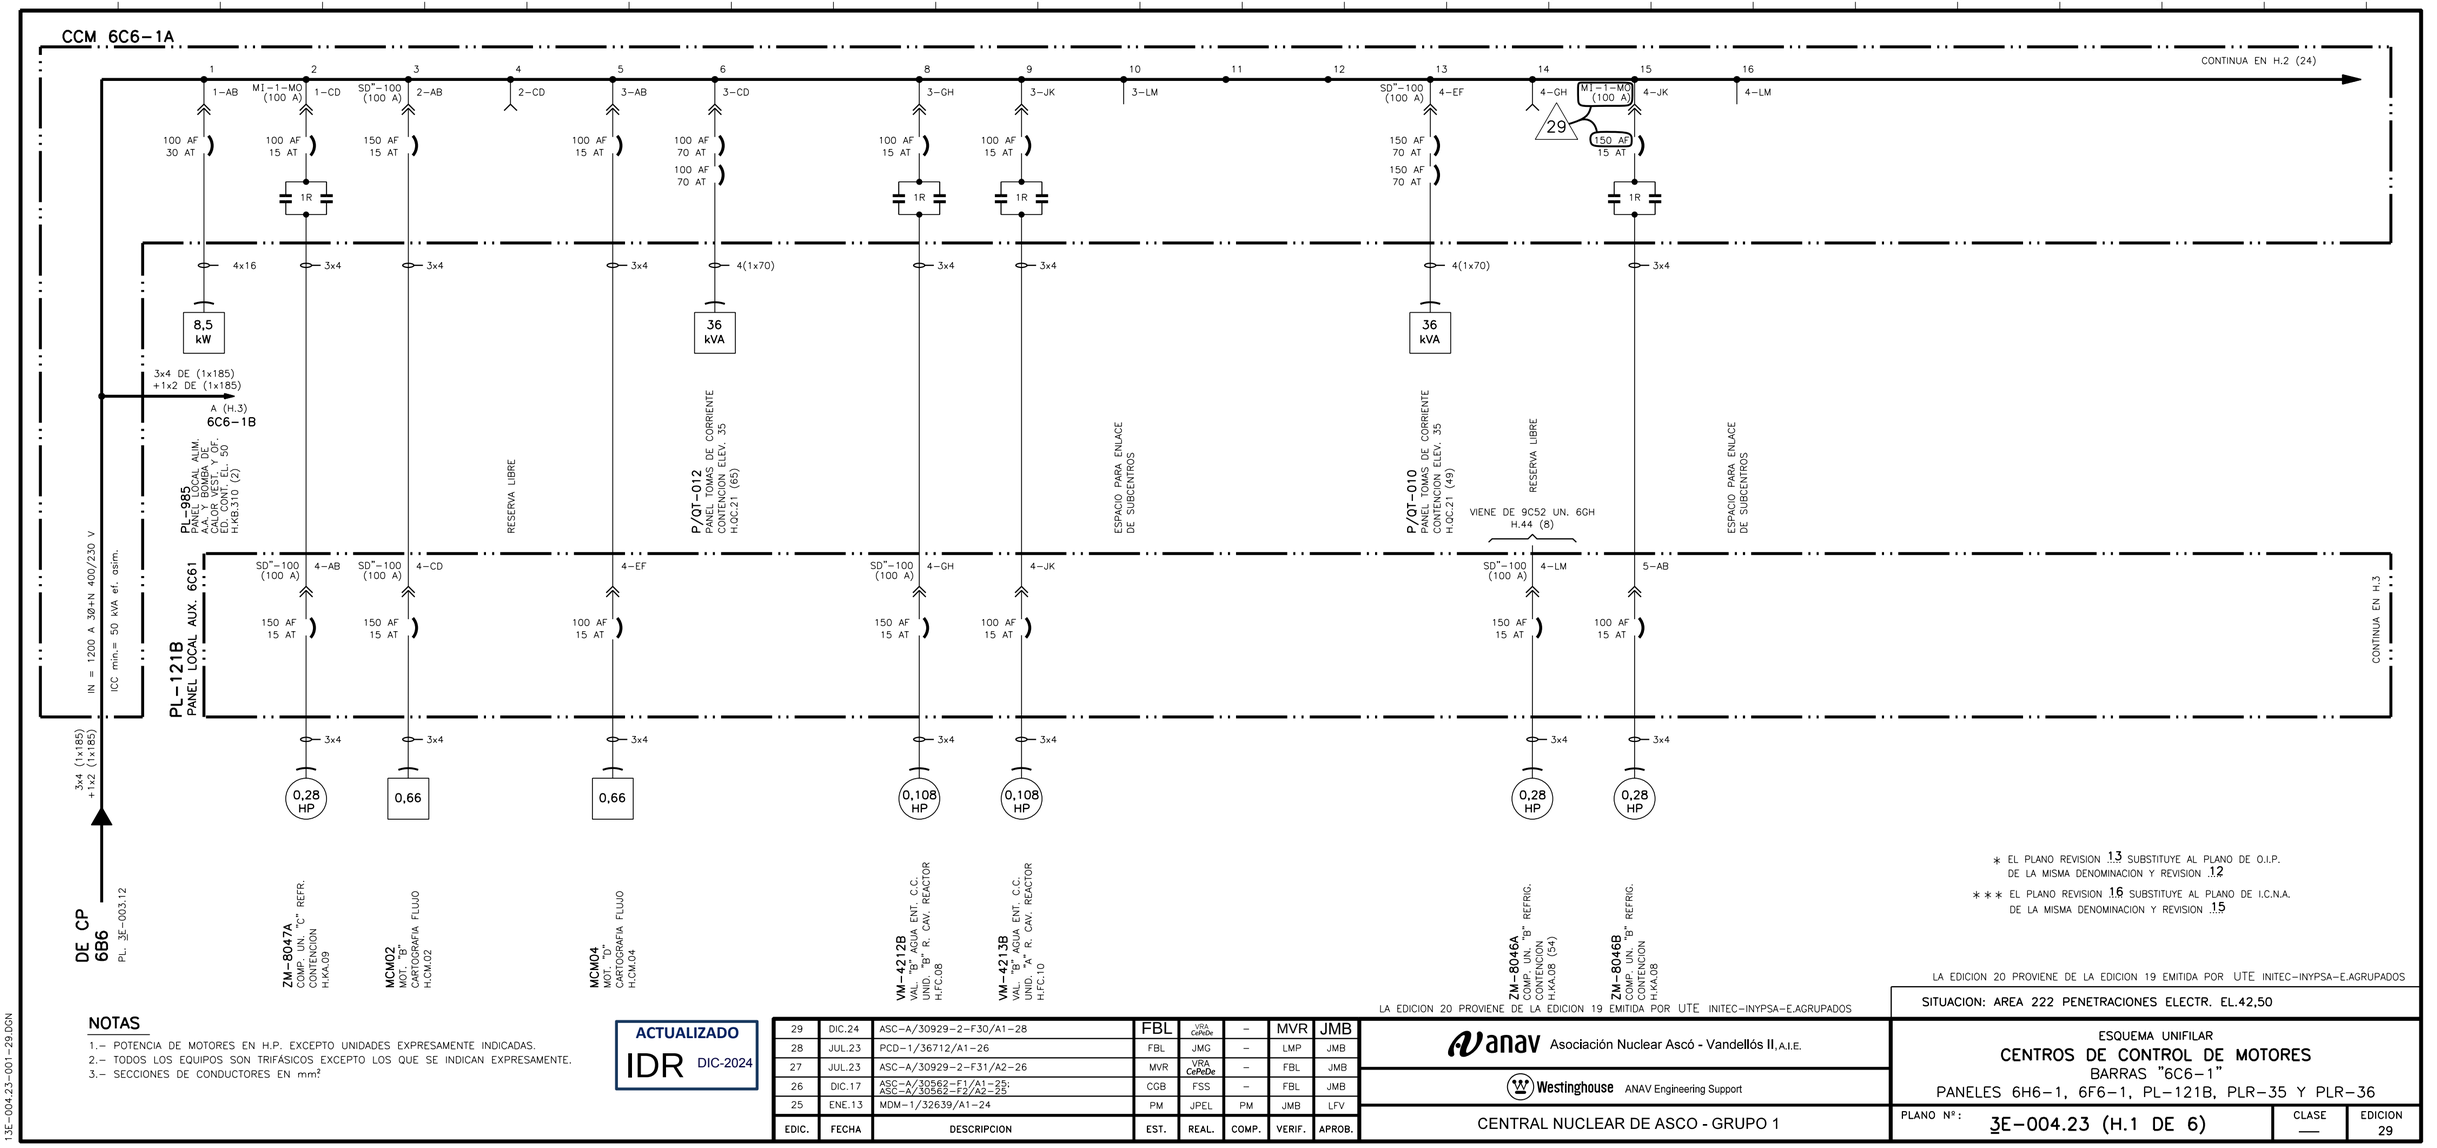


* EL PLANO REVISION 13 SUBSTITUYE AL PLANO DE O.I.P. DE LA MISMA DENOMINACION Y REVISION 12

*** EL PLANO REVISION 16 SUBSTITUYE AL PLANO DE I.C.N.A. DE LA MISMA DENOMINACION Y REVISION 15

LA EDICION 20 PROVIENE DE LA EDICION 19 EMITIDA POR UTE INITEC-INYPSA-E.AGRUPADOS

NOTAS

1.- POTENCIA DE MOTORES EN H.P. EXCEPTO UNIDADES EXPRESAMENTE INDICADAS.
2.- TODOS LOS EQUIPOS SON TRIFÁSICOS EXCEPTO LOS QUE SE INDICAN EXPRESAMENTE.
3.- SECCIONES DE CONDUCTORES EN mm²

ACTUALIZADO
IDR DIC-2024

EDIC.	FECHA	DESCRIPCION	EST.	REAL.	COMP.	VERIF.	APROB.
29	DIC.24	ASC-A/30929-2-F30/A1-28	FBL	VRA CePaDe	–	MVR	JMB
28	JUL.23	PCD-1/36712/A1-26	FBL	JMG	–	LMP	JMB
27	JUL.23	ASC-A/30929-2-F31/A2-26	MVR	VRA CePaDe	–	FBL	JMB
26	DIC.17	ASC-A/30562-F1/A1-25; ASC-A/30562-F2/A2-25	CGB	FSS	–	FBL	JMB
25	ENE.13	MDM-1/32639/A1-24	PM	JPEL	PM	JMB	LFV

LA EDICION 20 PROVIENE DE LA EDICION 19 EMITIDA POR UTE INITEC-INYPSA-E.AGRUPADOS

anav Asociación Nuclear Ascó - Vandellós II, A.I.E.

Westinghouse ANAV Engineering Support

CENTRAL NUCLEAR DE ASCO - GRUPO 1

SITUACION: AREA 222 PENETRACIONES ELECTR. EL.42,50

ESQUEMA UNIFILAR
CENTROS DE CONTROL DE MOTORES
BARRAS "6C6-1"
PANELES 6H6-1, 6F6-1, PL-121B, PLR-35 Y PLR-36

PLANO Nº:	CLASE	EDICION
3E-004.23 (H.1 DE 6)	—	29

13E-004.23-001-29.DGN