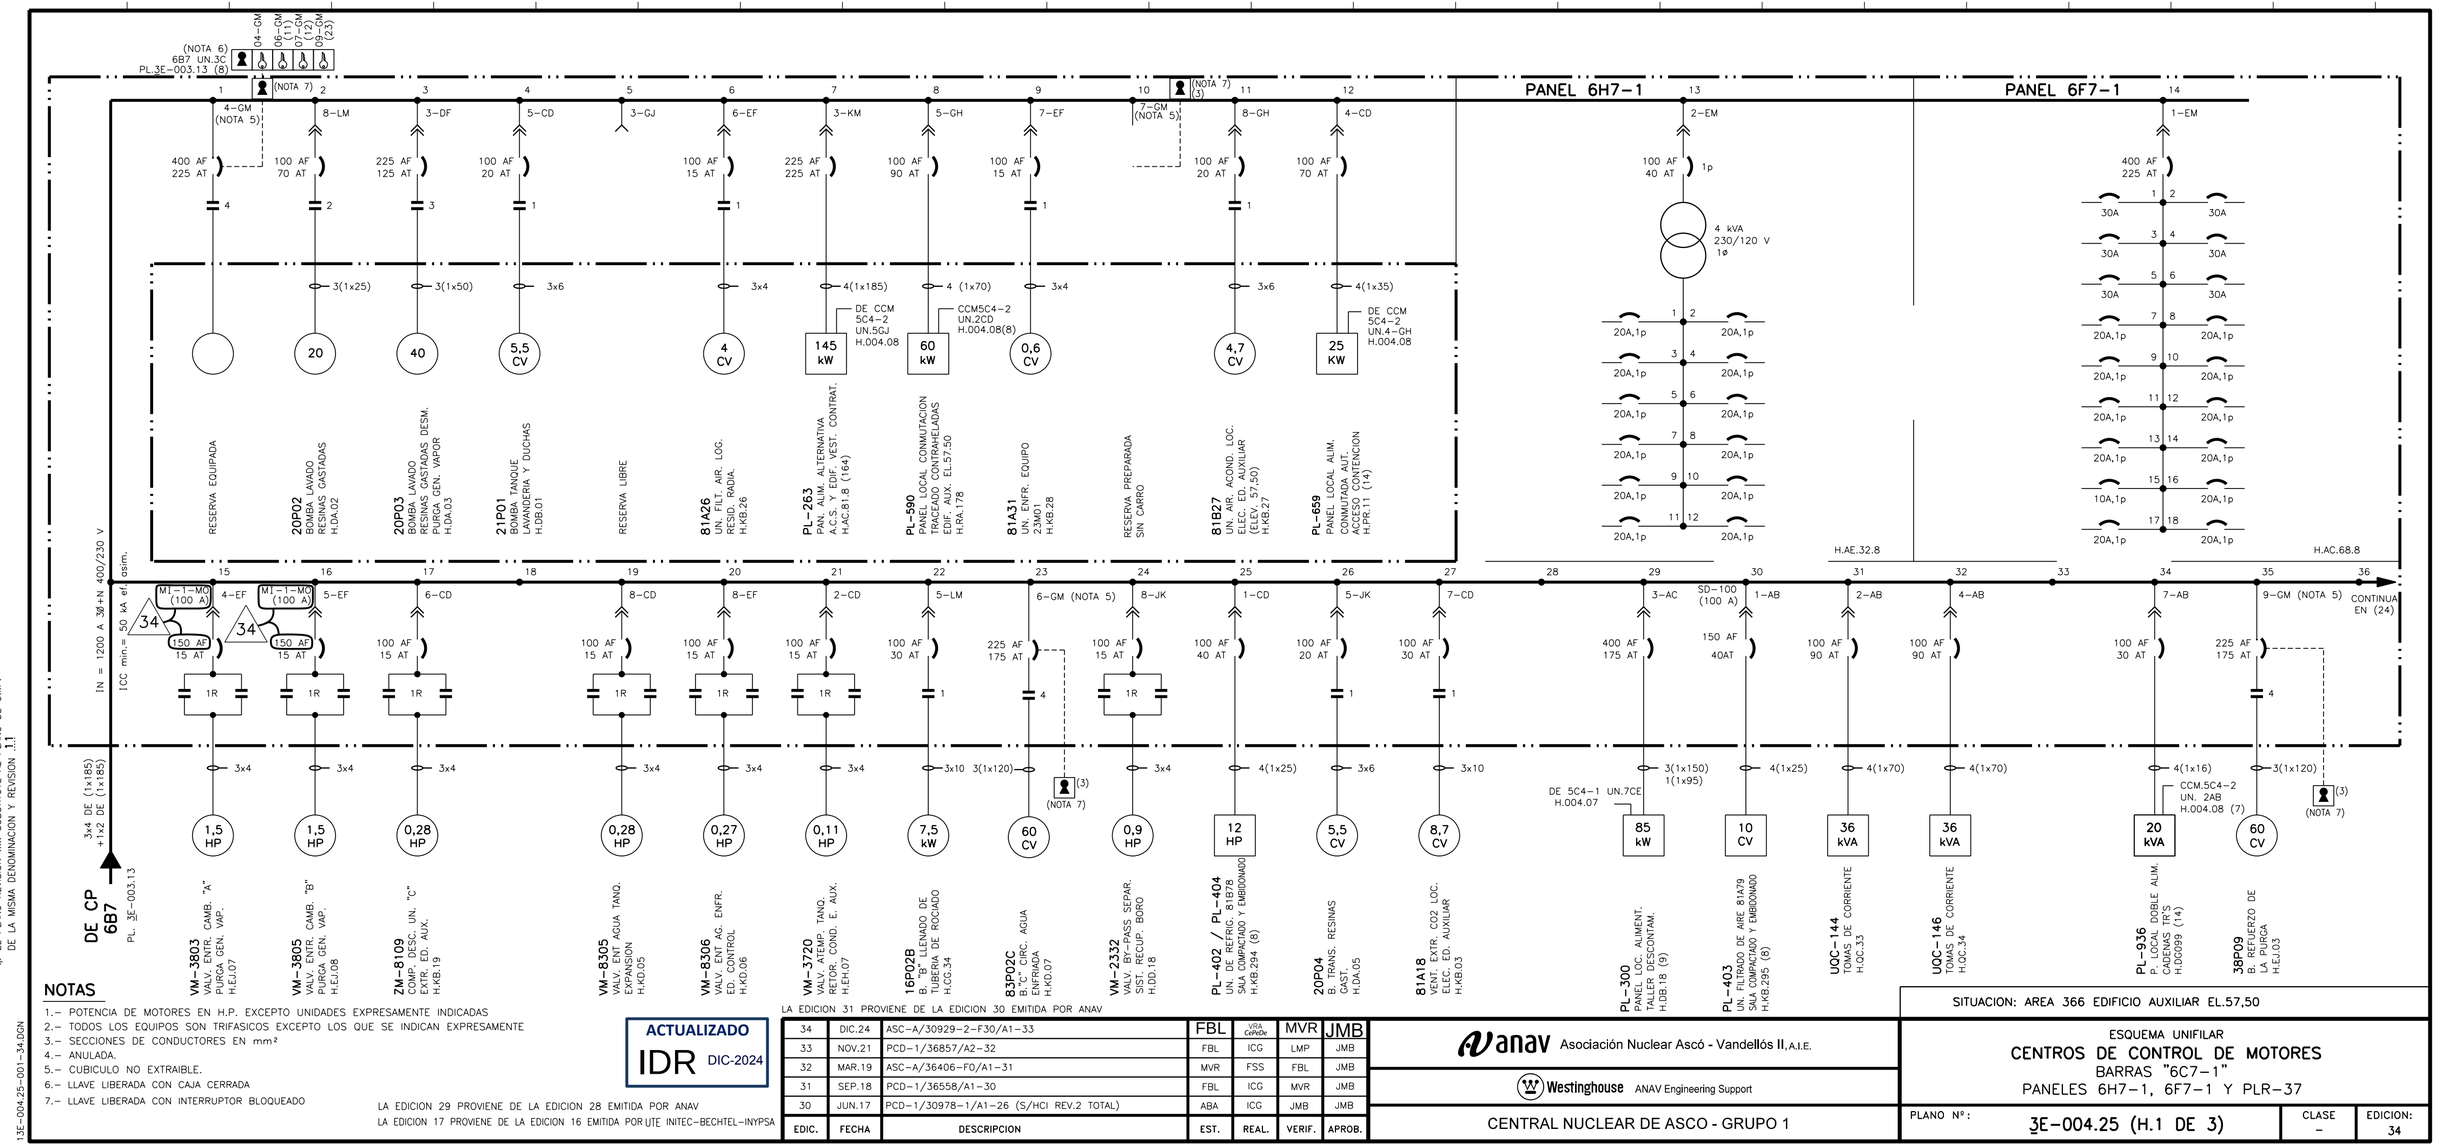


* * * EL PLANO REVISION 1.3 SUBSTITUYE AL PLANO DE I.C.N.A.
DE LA MISMA DENOMINACION Y REVISION 1.2
* EL PLANO REVISION 1.2 SUBSTITUYE AL PLANO DE O.I.P.
DE LA MISMA DENOMINACION Y REVISION 1.1

NOTAS

1.- POTENCIA DE MOTORES EN H.P. EXCEPTO UNIDADES EXPRESAMENTE INDICADAS
2.- TODOS LOS EQUIPOS SON TRIFASICOS EXCEPTO LOS QUE SE INDICAN EXPRESAMENTE
3.- SECCIONES DE CONDUCTORES EN mm²
4.- ANULADA.
5.- CUBICULO NO EXTRAIBLE.
6.- LLAVE LIBERADA CON CAJA CERRADA
7.- LLAVE LIBERADA CON INTERRUPTOR BLOQUEADO

ACTUALIZADO
IDR DIC-2024

LA EDICION 29 PROVIENE DE LA EDICION 28 EMITIDA POR ANAV
LA EDICION 17 PROVIENE DE LA EDICION 16 EMITIDA POR UTE INITEC-BECHTEL-INYPSA

LA EDICION 31 PROVIENE DE LA EDICION 30 EMITIDA POR ANAV

EDIC.	FECHA	DESCRIPCION	EST.	REAL.	VERIF.	APROB.
34	DIC.24	ASC-A/30929-2-F30/A1-33	FBL	VIRA CePeDe	MVR	JMB
33	NOV.21	PCD-1/36857/A2-32	FBL	ICG	LMP	JMB
32	MAR.19	ASC-A/36406-F0/A1-31	MVR	FSS	FBL	JMB
31	SEP.18	PCD-1/36558/A1-30	FBL	ICG	MVR	JMB
30	JUN.17	PCD-1/30978-1/A1-26 (S/HCI REV.2 TOTAL)	ABA	ICG	JMB	JMB

anav Asociación Nuclear Ascó - Vandellós II, A.I.E.

Westinghouse ANAV Engineering Support

CENTRAL NUCLEAR DE ASCO - GRUPO 1

SITUACION: AREA 366 EDIFICIO AUXILIAR EL.57,50

ESQUEMA UNIFILAR
CENTROS DE CONTROL DE MOTORES
BARRAS "6C7-1"
PANELES 6H7-1, 6F7-1 Y PLR-37

PLANO Nº: 3E-004.25 (H.1 DE 3) | CLASE: - | EDICION: 34

13E-004.25-001-34.DGN