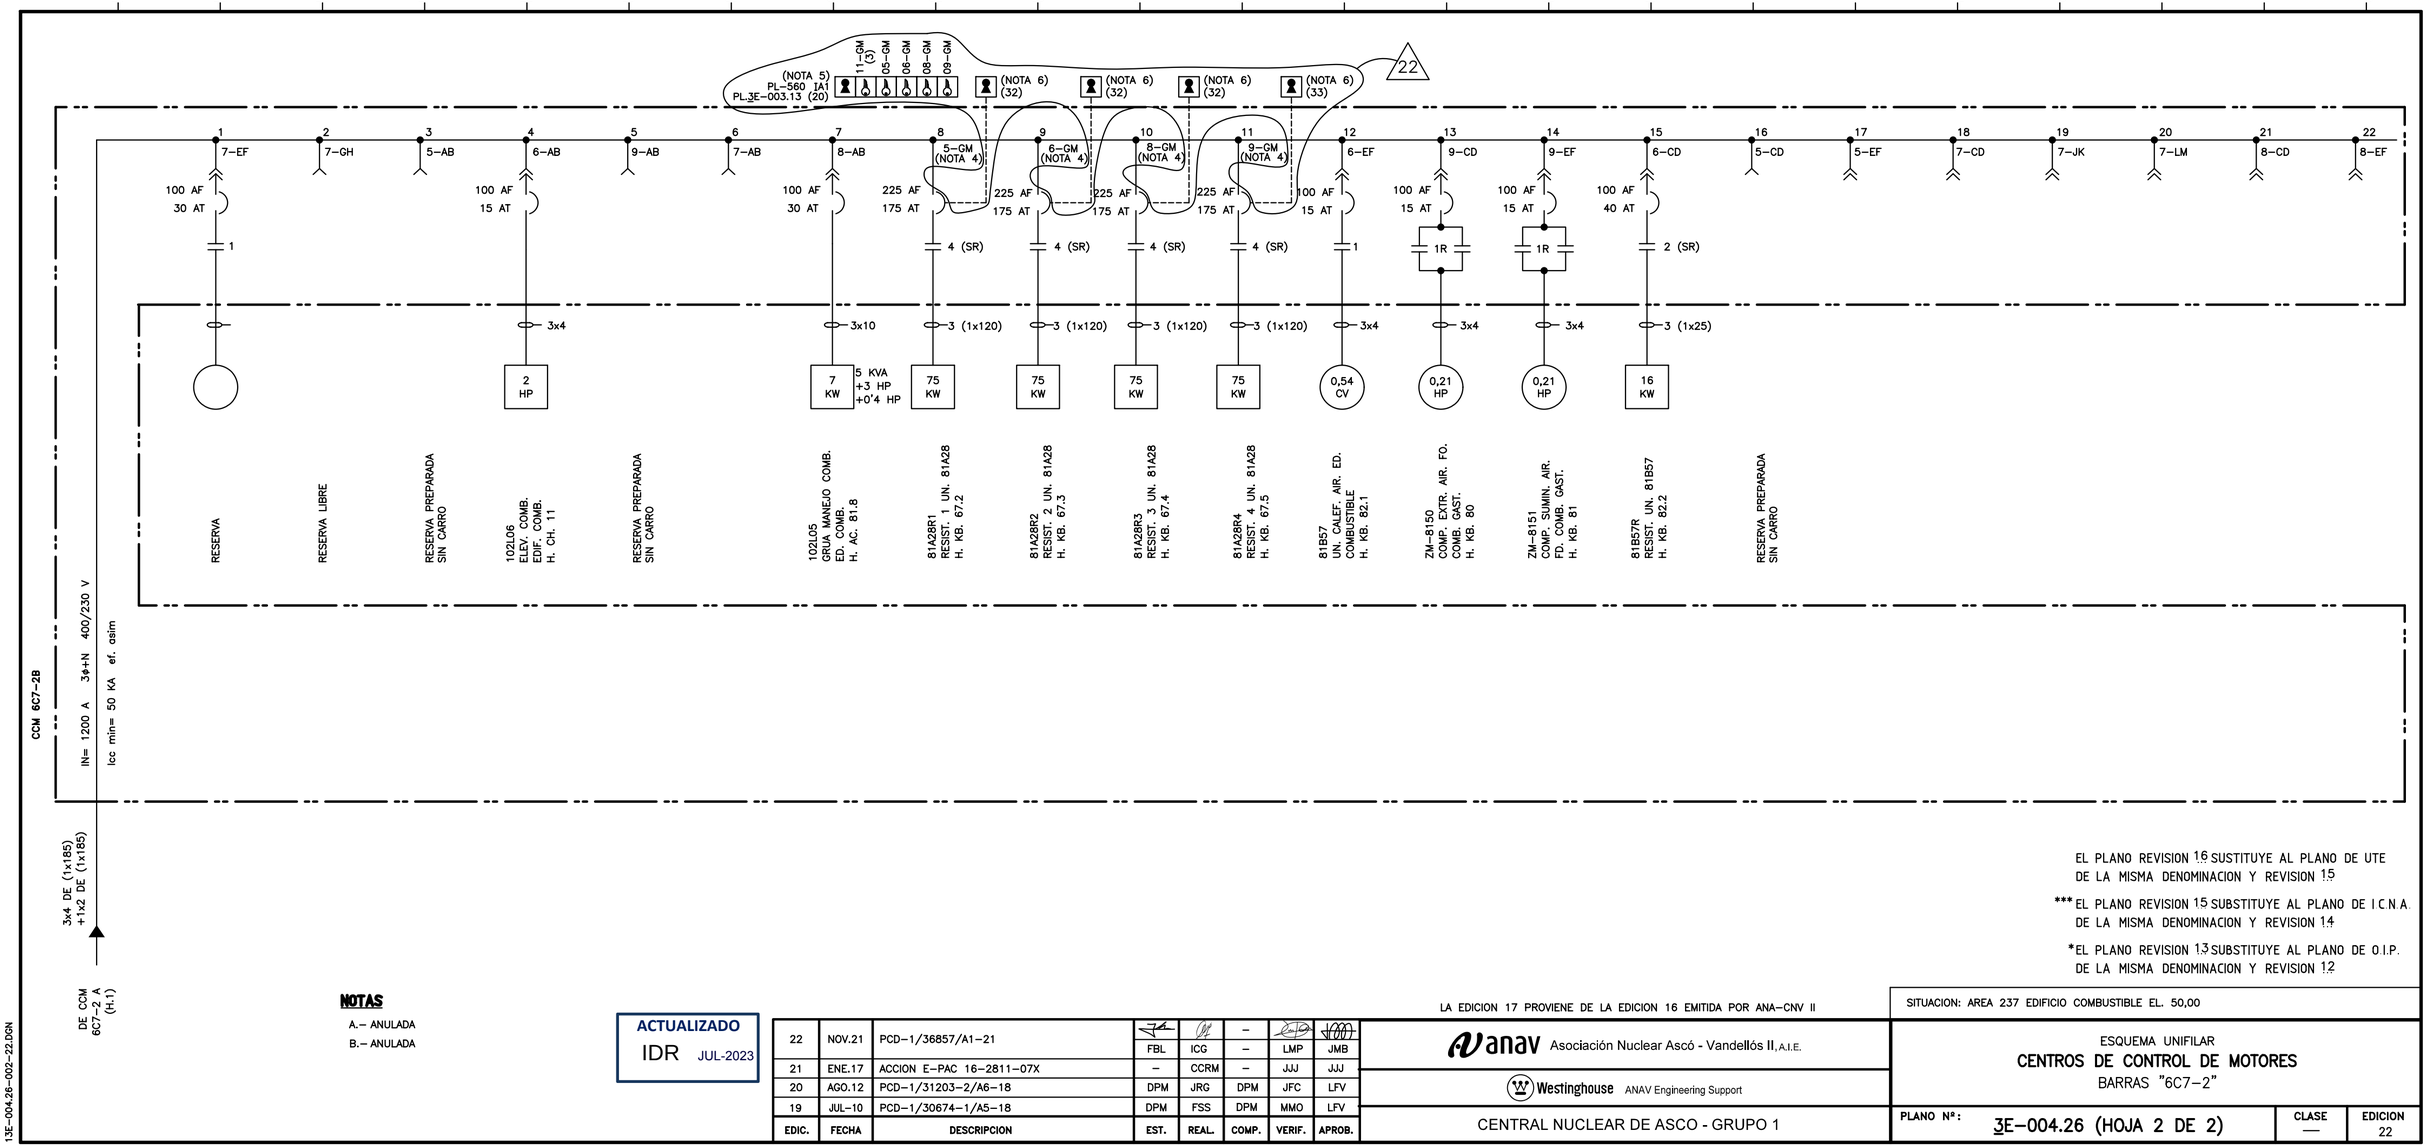


EL PLANO REVISION 16 SUSTITUYE AL PLANO DE UTE DE LA MISMA DENOMINACION Y REVISION 15

*** EL PLANO REVISION 15 SUBSTITUYE AL PLANO DE I.C.N.A. DE LA MISMA DENOMINACION Y REVISION 14

* EL PLANO REVISION 13 SUBSTITUYE AL PLANO DE O.I.P. DE LA MISMA DENOMINACION Y REVISION 12

NOTAS

A.– ANULADA

B.– ANULADA

ACTUALIZADO
IDR JUL-2023

EDIC.	FECHA	DESCRIPCION	EST.	REAL.	COMP.	VERIF.	APROB.
22	NOV.21	PCD-1/36857/A1-21	FBL	ICG	–	LMP	JMB
21	ENE.17	ACCION E-PAC 16-2811-07X	–	CCRM	–	JJJ	JJJ
20	AGO.12	PCD-1/31203-2/A6-18	DPM	JRG	DPM	JFC	LFV
19	JUL-10	PCD-1/30674-1/A5-18	DPM	FSS	DPM	MMO	LFV

LA EDICION 17 PROVIENE DE LA EDICION 16 EMITIDA POR ANA–CNV II

anav Asociación Nuclear Ascó - Vandellós II, A.I.E.

Westinghouse ANAV Engineering Support

CENTRAL NUCLEAR DE ASCO - GRUPO 1

SITUACION: AREA 237 EDIFICIO COMBUSTIBLE EL. 50,00

ESQUEMA UNIFILAR

CENTROS DE CONTROL DE MOTORES

BARRAS "6C7–2"

PLANO Nº:	CLASE	EDICION
3E–004.26 (HOJA 2 DE 2)	—	22

13E-004.26-002-22.DGN