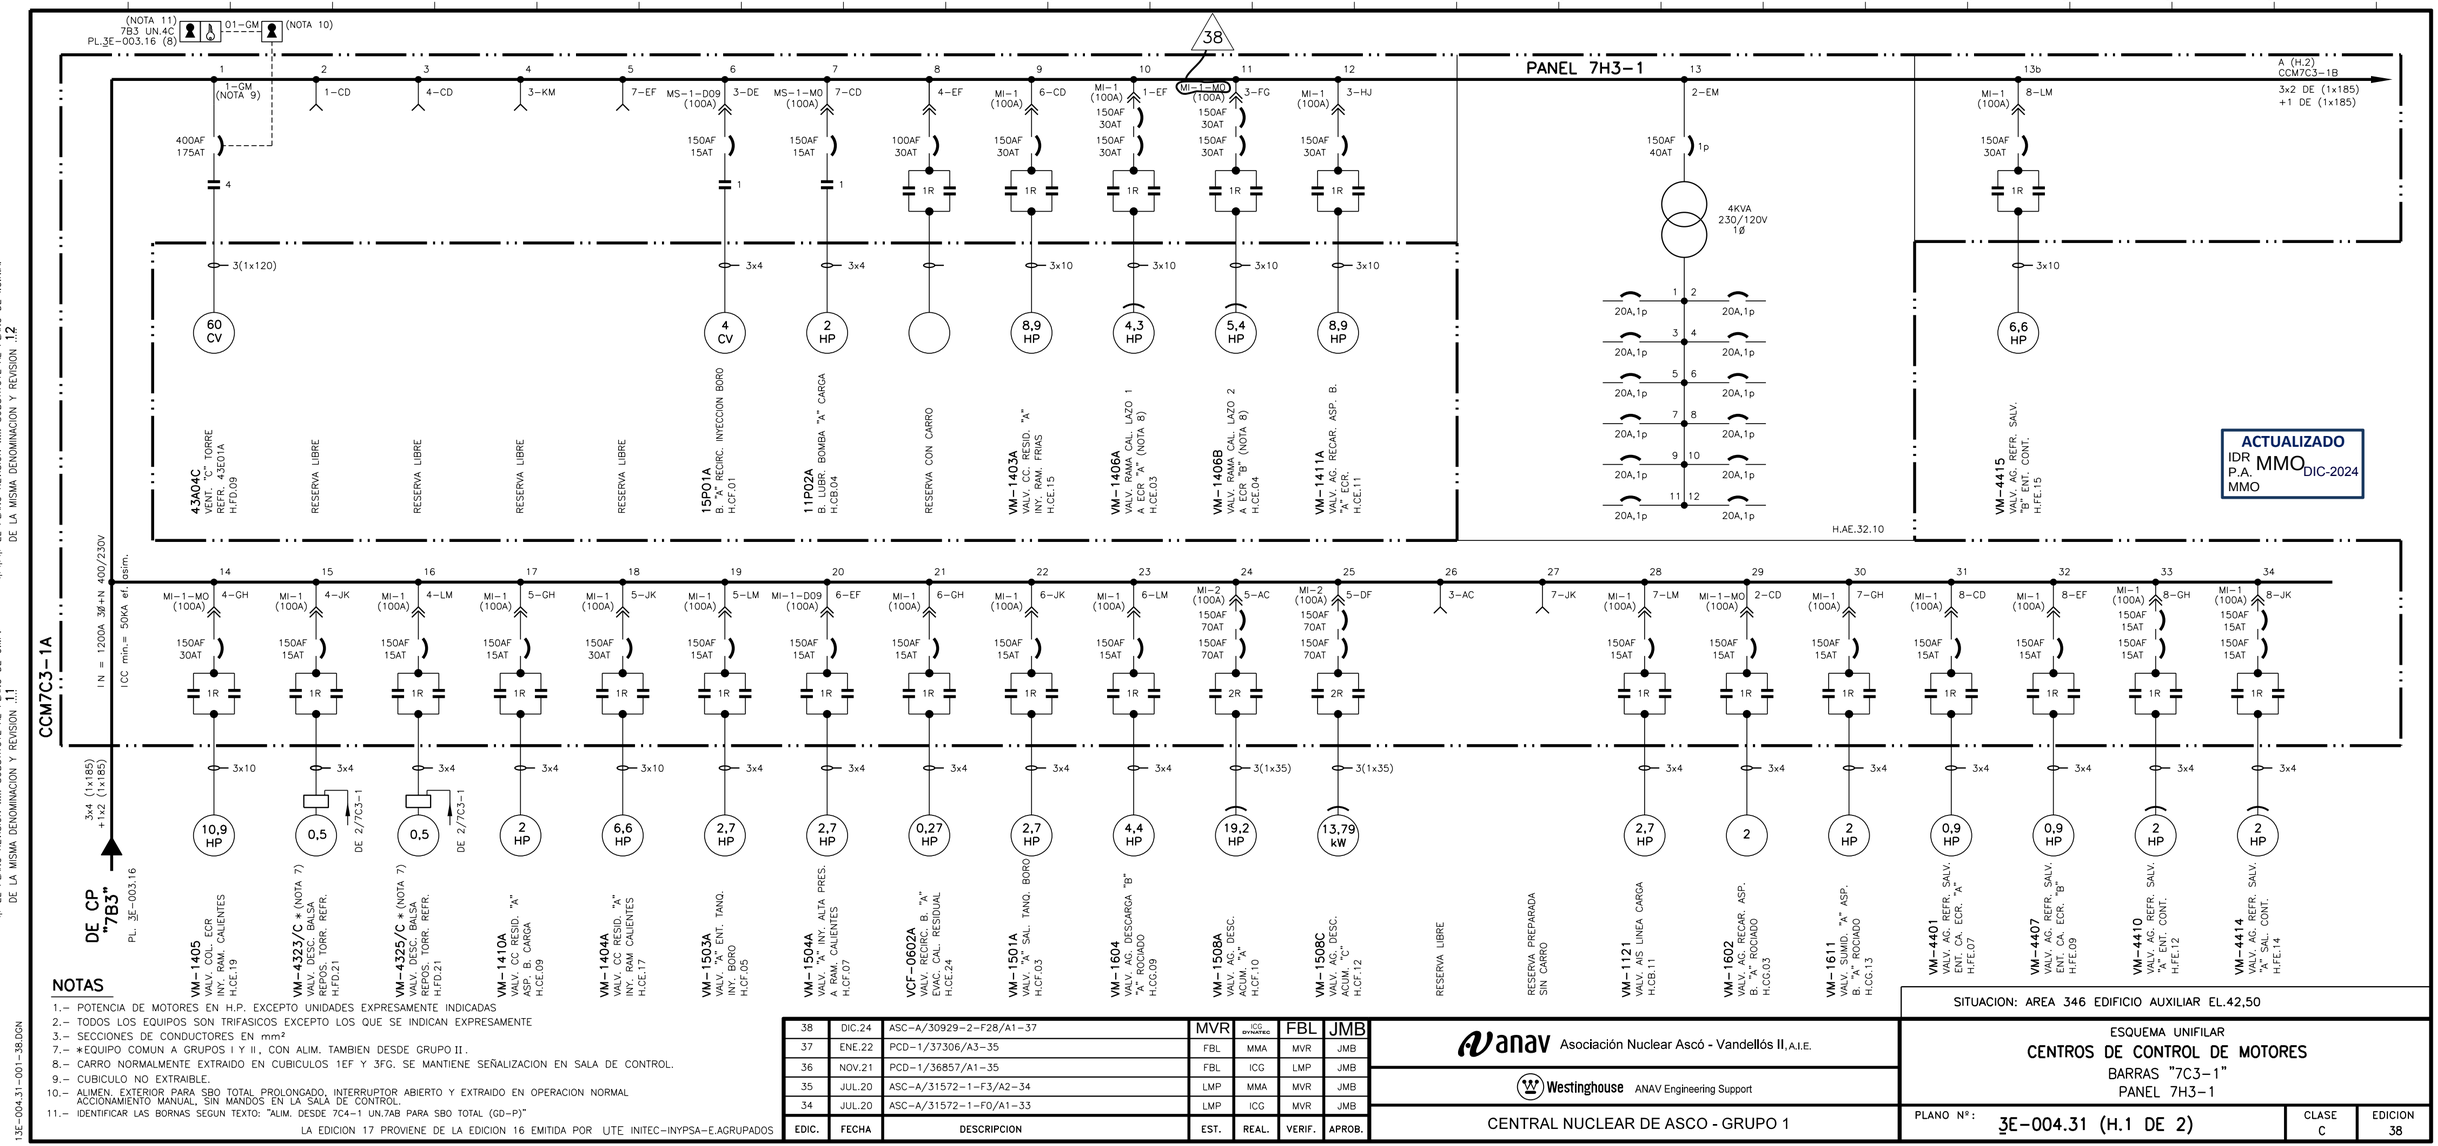


NOTAS

1.– POTENCIA DE MOTORES EN H.P. EXCEPTO UNIDADES EXPRESAMENTE INDICADAS
2.– TODOS LOS EQUIPOS SON TRIFASICOS EXCEPTO LOS QUE SE INDICAN EXPRESAMENTE
3.– SECCIONES DE CONDUCTORES EN mm²
7.– ∗EQUIPO COMUN A GRUPOS I Y II, CON ALIM. TAMBIEN DESDE GRUPO II.
8.– CARRO NORMALMENTE EXTRAIDO EN CUBICULOS 1EF Y 3FG. SE MANTIENE SEÑALIZACION EN SALA DE CONTROL.
9.– CUBICULO NO EXTRAIBLE.
10.– ALIMEN. EXTERIOR PARA SBO TOTAL PROLONGADO, INTERRUPTOR ABIERTO Y EXTRAIDO EN OPERACION NORMAL ACCIONAMIENTO MANUAL, SIN MANDOS EN LA SALA DE CONTROL.
11.– IDENTIFICAR LAS BORNAS SEGUN TEXTO: "ALIM. DESDE 7C4–1 UN.7AB PARA SBO TOTAL (GD–P)"

LA EDICION 17 PROVIENE DE LA EDICION 16 EMITIDA POR UTE INITEC–INYPSA–E.AGRUPADOS

∗ EL PLANO REVISION 1.2 SUBSTITUYE AL PLANO DE O.I.P. DE LA MISMA DENOMINACION Y REVISION 1.1

∗∗ EL PLANO REVISION 1.3 SUBSTITUYE AL PLANO DE I.C.N.A. DE LA MISMA DENOMINACION Y REVISION 1.2

EDIC.	FECHA	DESCRIPCION	EST.	REAL.	VERIF.	APROB.
38	DIC.24	ASC–A/30929–2–F28/A1–37	MVR	ICG DYNATEC	FBL	JMB
37	ENE.22	PCD–1/37306/A3–35	FBL	MMA	MVR	JMB
36	NOV.21	PCD–1/36857/A1–35	FBL	ICG	LMP	JMB
35	JUL.20	ASC–A/31572–1–F3/A2–34	LMP	MMA	MVR	JMB
34	JUL.20	ASC–A/31572–1–F0/A1–33	LMP	ICG	MVR	JMB

anav Asociación Nuclear Ascó - Vandellós II, A.I.E.

Westinghouse ANAV Engineering Support

CENTRAL NUCLEAR DE ASCO - GRUPO 1

SITUACION: AREA 346 EDIFICIO AUXILIAR EL.42,50

ESQUEMA UNIFILAR

CENTROS DE CONTROL DE MOTORES

BARRAS "7C3–1"

PANEL 7H3–1

PLANO Nº:	CLASE	EDICION
3E–004.31 (H.1 DE 2)	C	38

13E-004.31-001-38.DGN