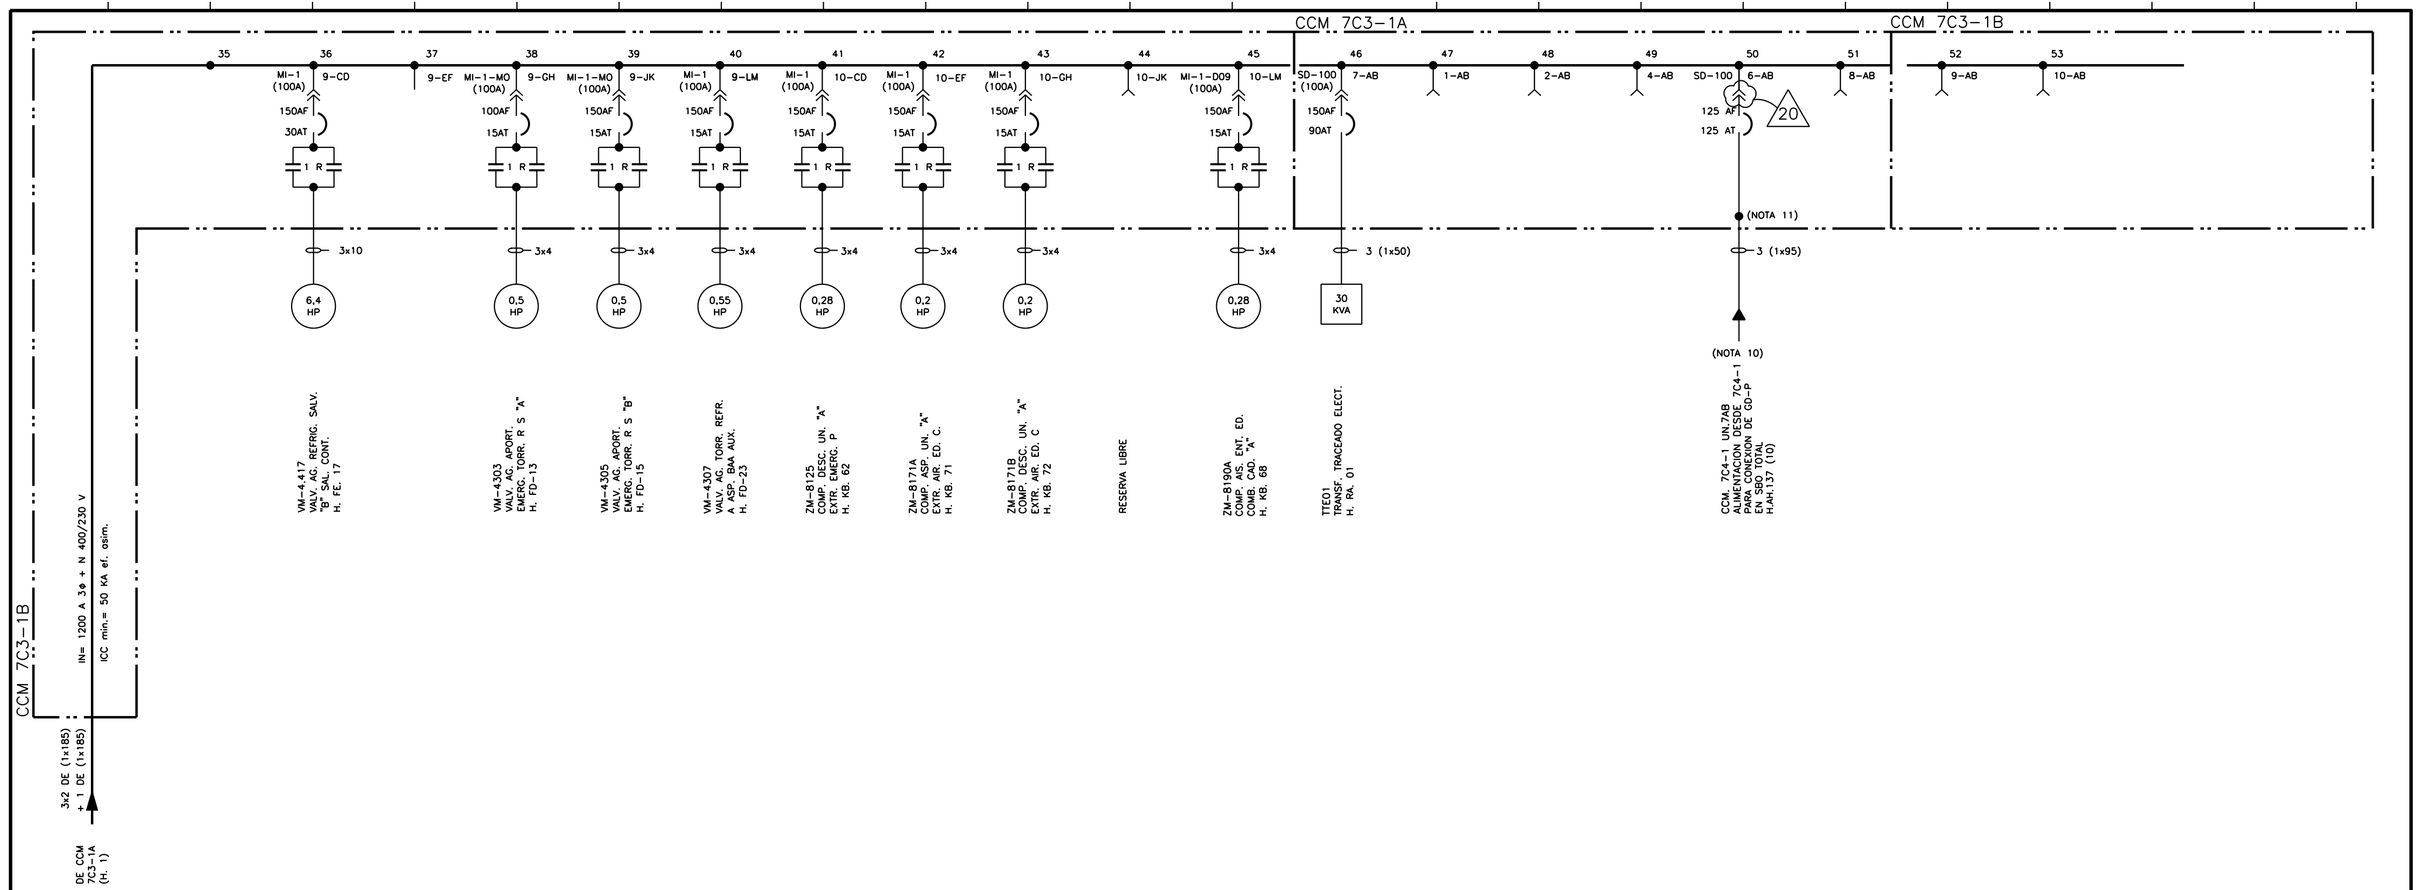


ACTUALIZADO
IDR FEB-2024

EL PLANO REVISION 13 SUSTITUYE AL PLANO DE UTE DE LA MISMA DENOMINACION Y REVISION 12

* EL PLANO REVISION 12 SUBSTITUYE AL PLANO DE O.I.P. DE LA MISMA DENOMINACION Y REVISION 11

EDIC.	FECHA	DESCRIPCION	EST.	REAL.	COMP.	VERIF.	APROB.
20	FEB.24	PCD-1/37306/A1-19	FBL	LAB	-	MVR	JMB
19	ENE.22	PCD-1/37306/A3-18	FBL	MMA	-	MVR	JMB
18	NOV.18	PCD-1/30674-2/A1-16	CGB	JMG	-	MVR	JMB
17	OCT.17	ASC-A/30929-2-F11/A2-16 ASC-A/30929-2-F13/A3-16	MVR	LAB	-	EOG	JMB
16	JUL.12	PCD-1/31203-2/A1-13	DPM	JRG	DPM	JFC	LFV

LA EDICION 14 PROVIENE DE LA EDICION 13 EMITIDA POR ANA-CNV II

anav Asociación Nuclear Ascó - Vandellós II, A.I.E.

Westinghouse ANAV Engineering Support

CENTRAL NUCLEAR DE ASCO - GRUPO 1

SITUACION: AREA 346 ED. AUXILIAR EL. 42,50

ESQUEMA UNIFILAR
CENTROS DE CONTROL DE MOTORES
BARRAS "7C3-1"

PLANO Nº: 3E-004.31 (H.2 DE 2)

CLASE C

EDICION 20

13E-004.31-002-20.DGN